



II. NP – BOURACÍ PRÁCE A DOZDÍVKY
VB POCINOVICE

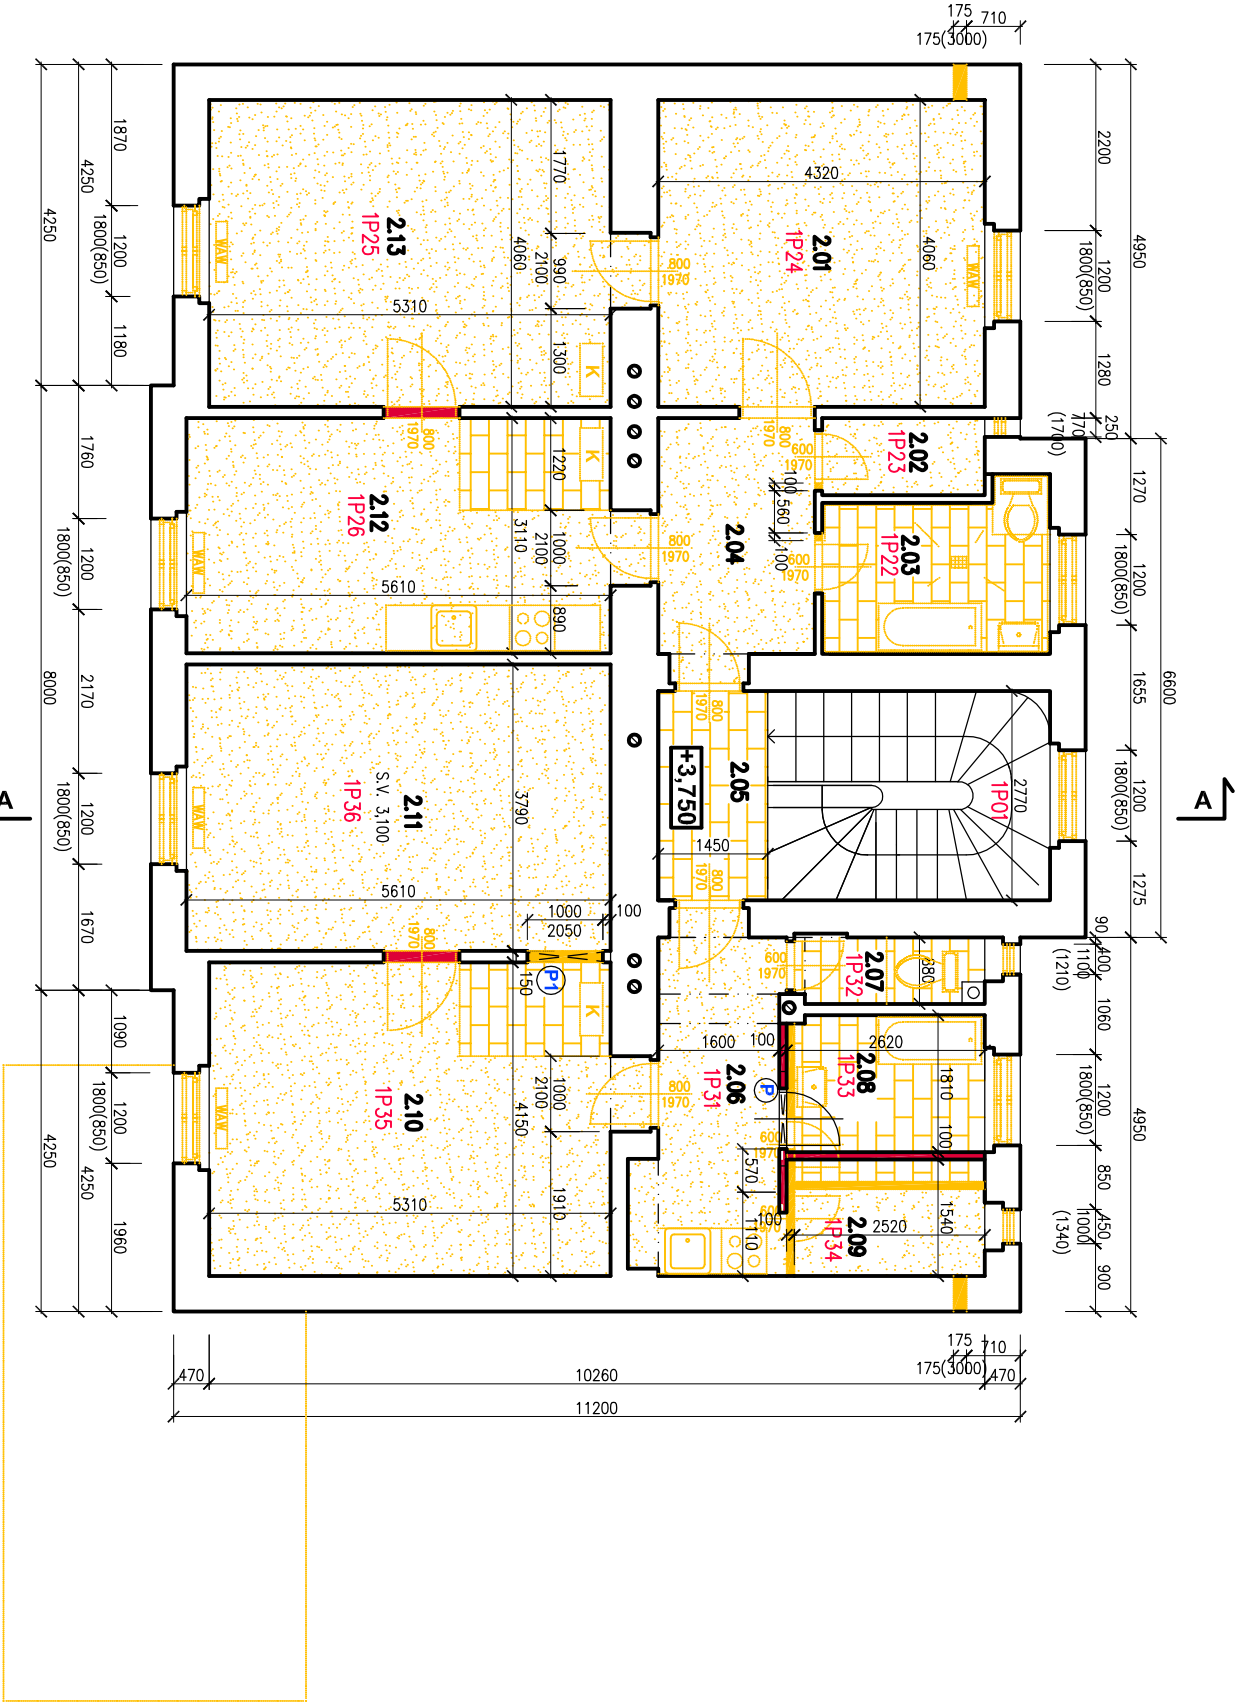

Č.M.	NÁZEV MÍSTNOSTI	M ²	PODLAHA
2.01	POKOJ	17,54	KOBEREC + DŘEVĚNÁ PODLAHA
2.02	KOMORA	2,20	PVC + DŘEVĚNÁ PODLAHA
2.03	KOUPELNA	6,31	KERAM.DL.
2.04	PŘEDSÍŇ	6,87	KOBEREC + DŘEVĚNÁ PODLAHA
2.05	CHODBA + SCHODIŠTĚ	14,35	KERAMICKÁ DL. + KAMEN
2.06	PŘEDSÍŇ	8,57	PVC + DŘEVĚNÁ PODLAHA
2.07	WC	2,24	KERAM.DL.
2.08	KOUPELNA	5,53	KERAM.DL.
2.09	KOMORA	2,90	PVC + DŘEVĚNÁ PODLAHA
2.10	POKOJ	22,57	KOBEREC + DŘEVĚNÁ PODLAHA
2.11	POKOJ	21,26	KOBEREC + DŘEVĚNÁ PODLAHA
2.12	KUCHYŇ	17,98	PVC + DŘEVĚNÁ PODLAHA
2.13	POKOJ	22,10	KOBEREC + DŘEVĚNÁ PODLAHA

POD OKNY ZAZDÍT STÁVAJÍCÍ OTVORY PO WAW

- STÁVAJÍCÍ KONSTRUKCE
- DOZDÍVKY Z POROBETONU
- BOURANÉ KONSTRUKCE
- BOURANÉ KONSTRUKCE PODLAHY (NAŠLAPNÁ VRSTVA DLAŽBA)
- BOURANÉ KONSTRUKCE PODLAHY (DŘEVĚNÁ PODLAHA, NAŠLAPNÁ VRSTVA PVC NEBO KOBEREC)

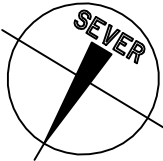

Index	Datum	Popis změny	Zprac.

Objednatel:

SPRÁVA
ŽELEZNIC

Správa železnic, s.o.

Diážděná 1003/7, 110 00 Praha 1

Oblastní ředitelství Plzeň

Sušická 1168/23, 326 00 Plzeň

HIP	Ing. Miroslav Vejskal	<div><div><div><div></div></div><div><div>Siheticz</div><div>s.r.o.</div></div></div><div><div>Sileti cz s.r.o.</div><div>Novovysočanská 2746/1</div><div>130 00 Praha</div></div><div><div>Kopie číslo:</div><div></div></div></div>	
Odpovědný projektant	G. Boušová		
Vypracoval			
Datum	03/2022		
Místo stavby	Pocinovice		
Investor	SŽ - Oblastní ředitelství Plzeň, Sušická 1168/23, 326 00 Plzeň	Číslo zakázky	21Zak00007
		Měřítko:	1:100

STAVBA: **Pocinovice ON - Oprava VB - projektová dokumentace**
Dokumentace objektů a technických a technologických zařízení

ČÁST DOKUM.: **SO 01 Stavební úpravy v objektu VB**
ARCHITEKTONICKO - STAVEBNÍ ŘEŠENÍ