

D1.S001.9 - ORIENTAČNÍ SYSTÉM  
PŮDORYS UMÍSTĚNÍ PRVKŮ OS  
VB POCÍNOVICE

LEGENDA

T6

ŠIPKA ZNAČÍ SMĚR POHLEDU NA SESTAVU


OZNAČENÍ SESTAVY

OHM  
x

ORIENTAČNÍ HLASOVÝ MAJÁČEK

TABULKA MÍSTNOSTÍ

Č.M.	NÁZEV MÍSTNOSTI	M <sup>2</sup>	PODLAHA
1.01	POKOJ + KUCH. KOUT	18,61	VINYL
1.02	KOUPELNA	5,16	KERAM.DL.
1.03	PŘEDSÍŇ	7,94	VINYL
1.04	CHODBA + SCHODIŠTĚ	10,14	KERAMICKÁ DL. + KÁMEN
1.05	ÚKLIDOVÁ MÍSTNOST	5,80	KERAM.DL.
1.06	VÝLEVKA	2,23	KERAM.DL.
1.07	ČEKÁRNA	34,55	VINYL
1.08	LOŽNICE	20,06	VINYL

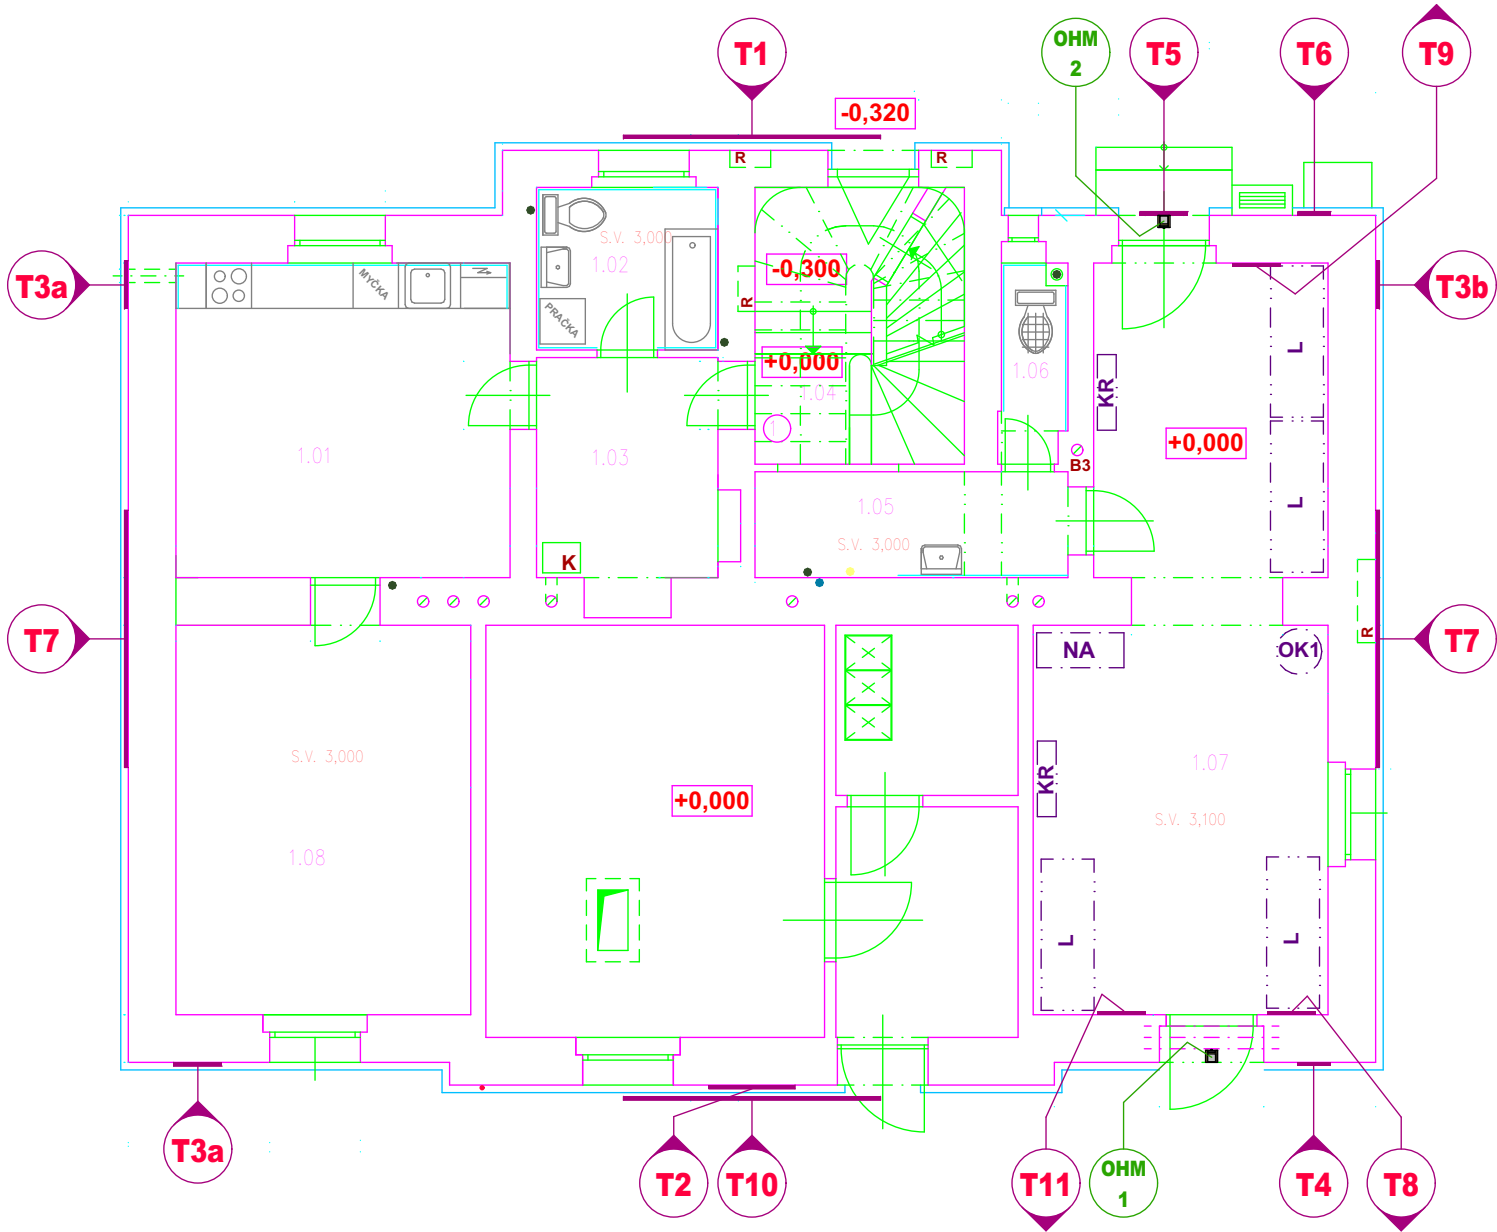

NÁSTUPIŠTĚ

SMĚR Klatovy

SMĚR Domažlice