

I. PP – BOURACÍ PRÁCE A DOZDÍVKY  
VB POCINOVICE


TABULKA MÍSTNOSTÍ

Č.M.	NÁZEV MÍSTNOSTI	M <sup>2</sup>	PODLAHA
0.01	SKLEP	11,61	MLAT
0.02	SKLEP	8,55	MLAT
0.03	SKLEP	4,90	MLAT
0.04	SKLEP	13,29	MLAT
0.05	SCHODIŠTĚ + CHODBA	16,70	MLAT + BETON
0.06	SKLEP	5,46	MLAT

POZN.

- OMÍTKA BUDE OTLUČENA, ZDÍVO NOVĚ VYSPÁROVÁNO
- POVRCH BUDE OŠETŘEN HYDROFOBIZAČNÍM PROSTŘEDKEM

- STÁVAJÍCÍ KONSTRUKCE
- DOZDÍVKY
- BOURANÉ KONSTRUKCE

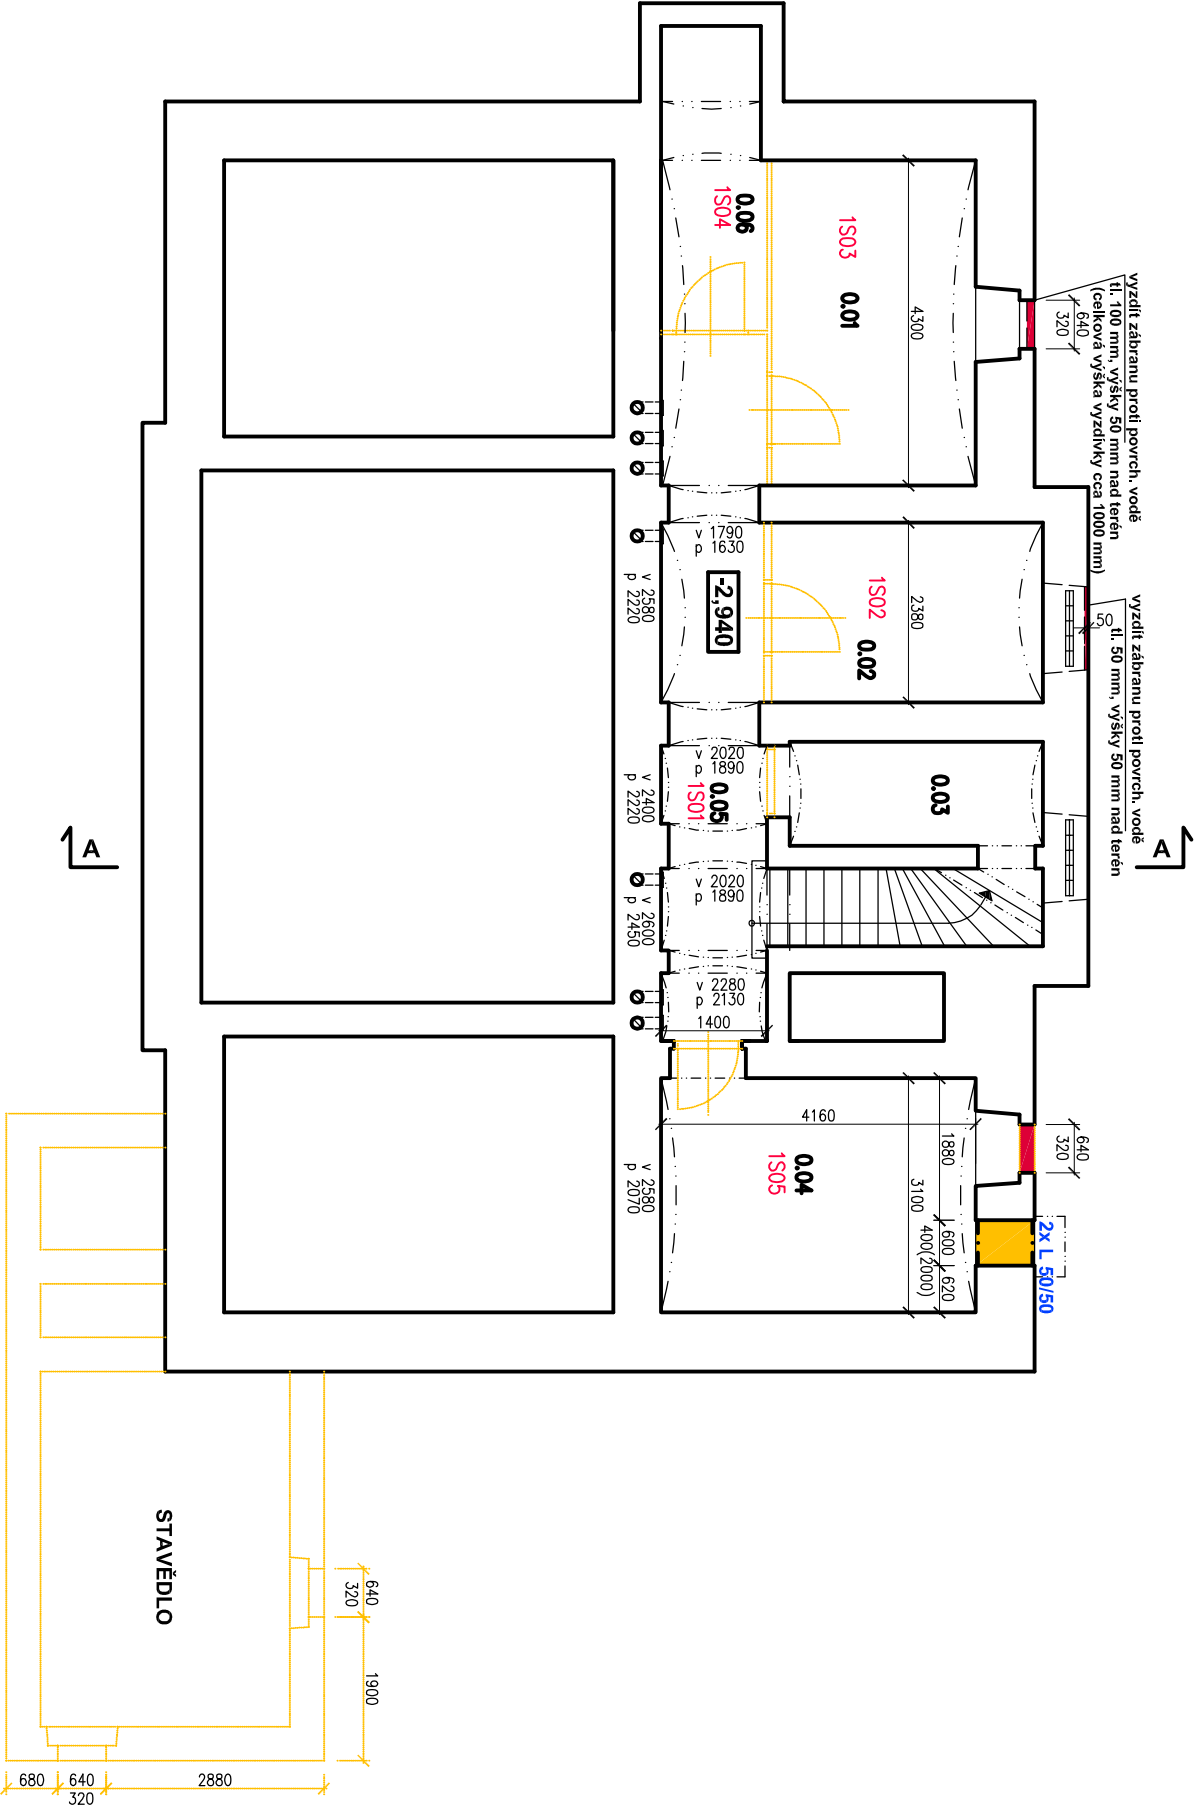

Objednatel:

SPRÁVA  
ŽELEZNIC

Správa železnic, s.o.

Dlažďená 1003/7, 110 00 Praha 1

Oblastní ředitelství Plzeň

Sušická 1168/23, 326 00 Plzeň

HIP	Ing. Miroslav Vejskal	<div><div><div><div></div><div>Siheticz</div><div>s.r.o.</div></div><div><div>Sileti CZ s.r.o.</div><div>Novovysočanská 2746/1</div><div>130 00 Praha</div></div><div><div>Stupeň PD</div><div>DSP+DPS</div></div><div><div>Měřítko:</div><div>1:100</div></div></div></div>	
Odpovědný projektant			
Vypracoval	G. Boušová		
Datum	03/2022		
Místo stavby	Pocinovice	Číslo zakázky	
Investor	SŽ - Oblastní ředitelství Plzeň, Sušická 1168/23, 326 00 Plzeň		

STAVBA:	Pocinovice ON - Oprava VB - projektová dokumentace	D.S001.1
ČÁST DOKUM.:	Dokumentace objektů a technických a technologických zařízení	
	SO 01 Stavební úpravy v objektu VB ARCHITEKTONICKO - STAVEBNÍ ŘEŠENÍ	
OBSAH VÝKRESU:	Půdorys 1.pp - bourací práce a dozdvky	.11