



### Pohled na zábradlí Z1

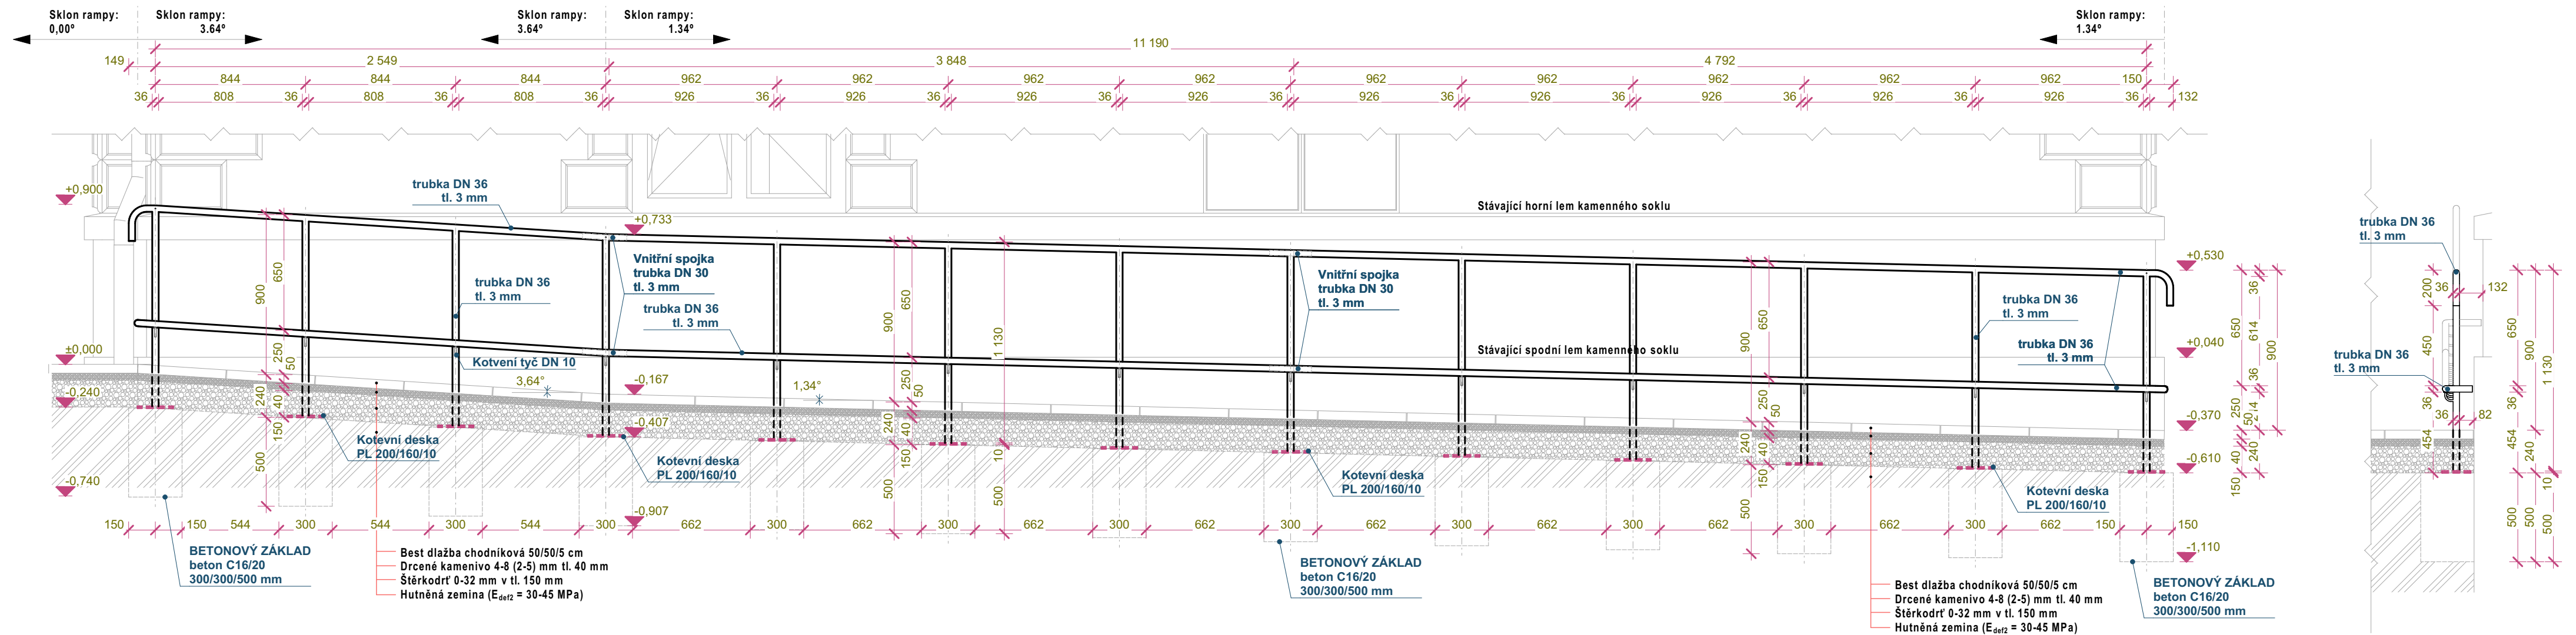

## Půdorys zábradlí Z1

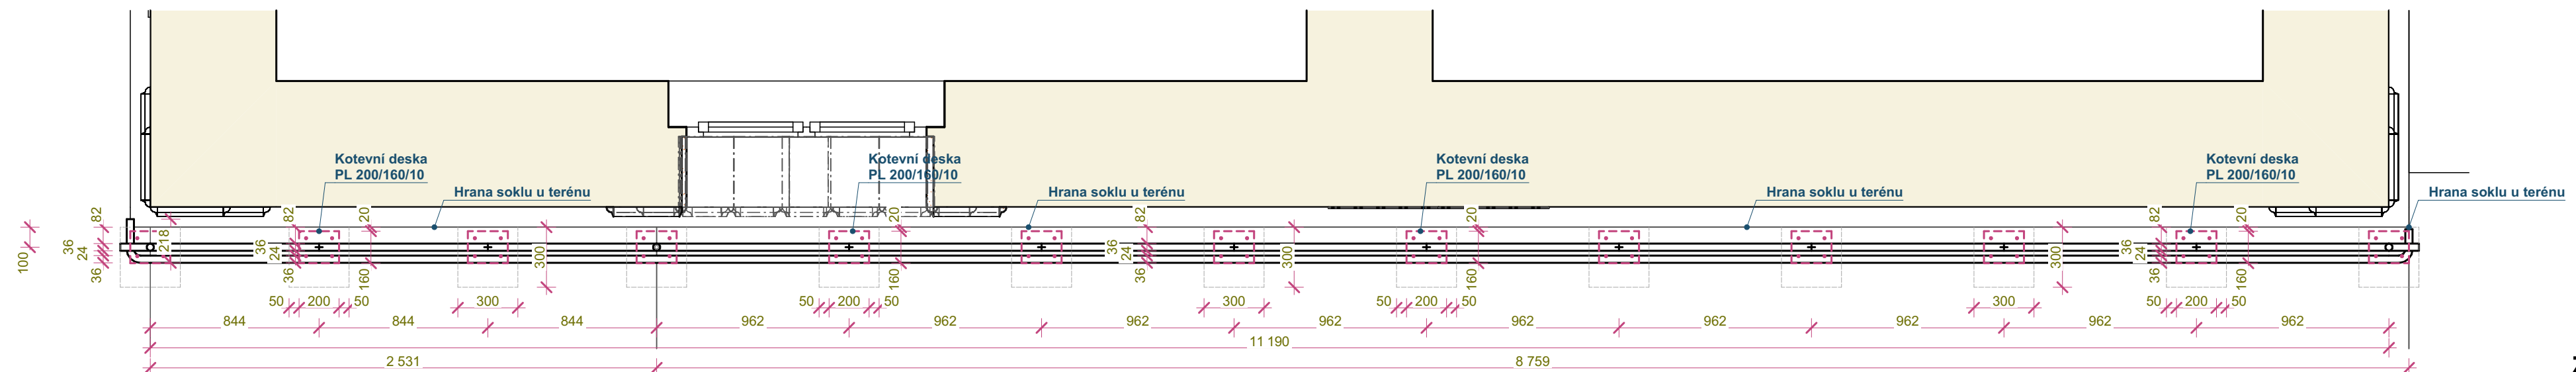

**Zámečnický prvek Z1 - 1ks**