


III. NP – BOURACÍ PRÁCE A DOZDÍVKY
VB POCINOVICE

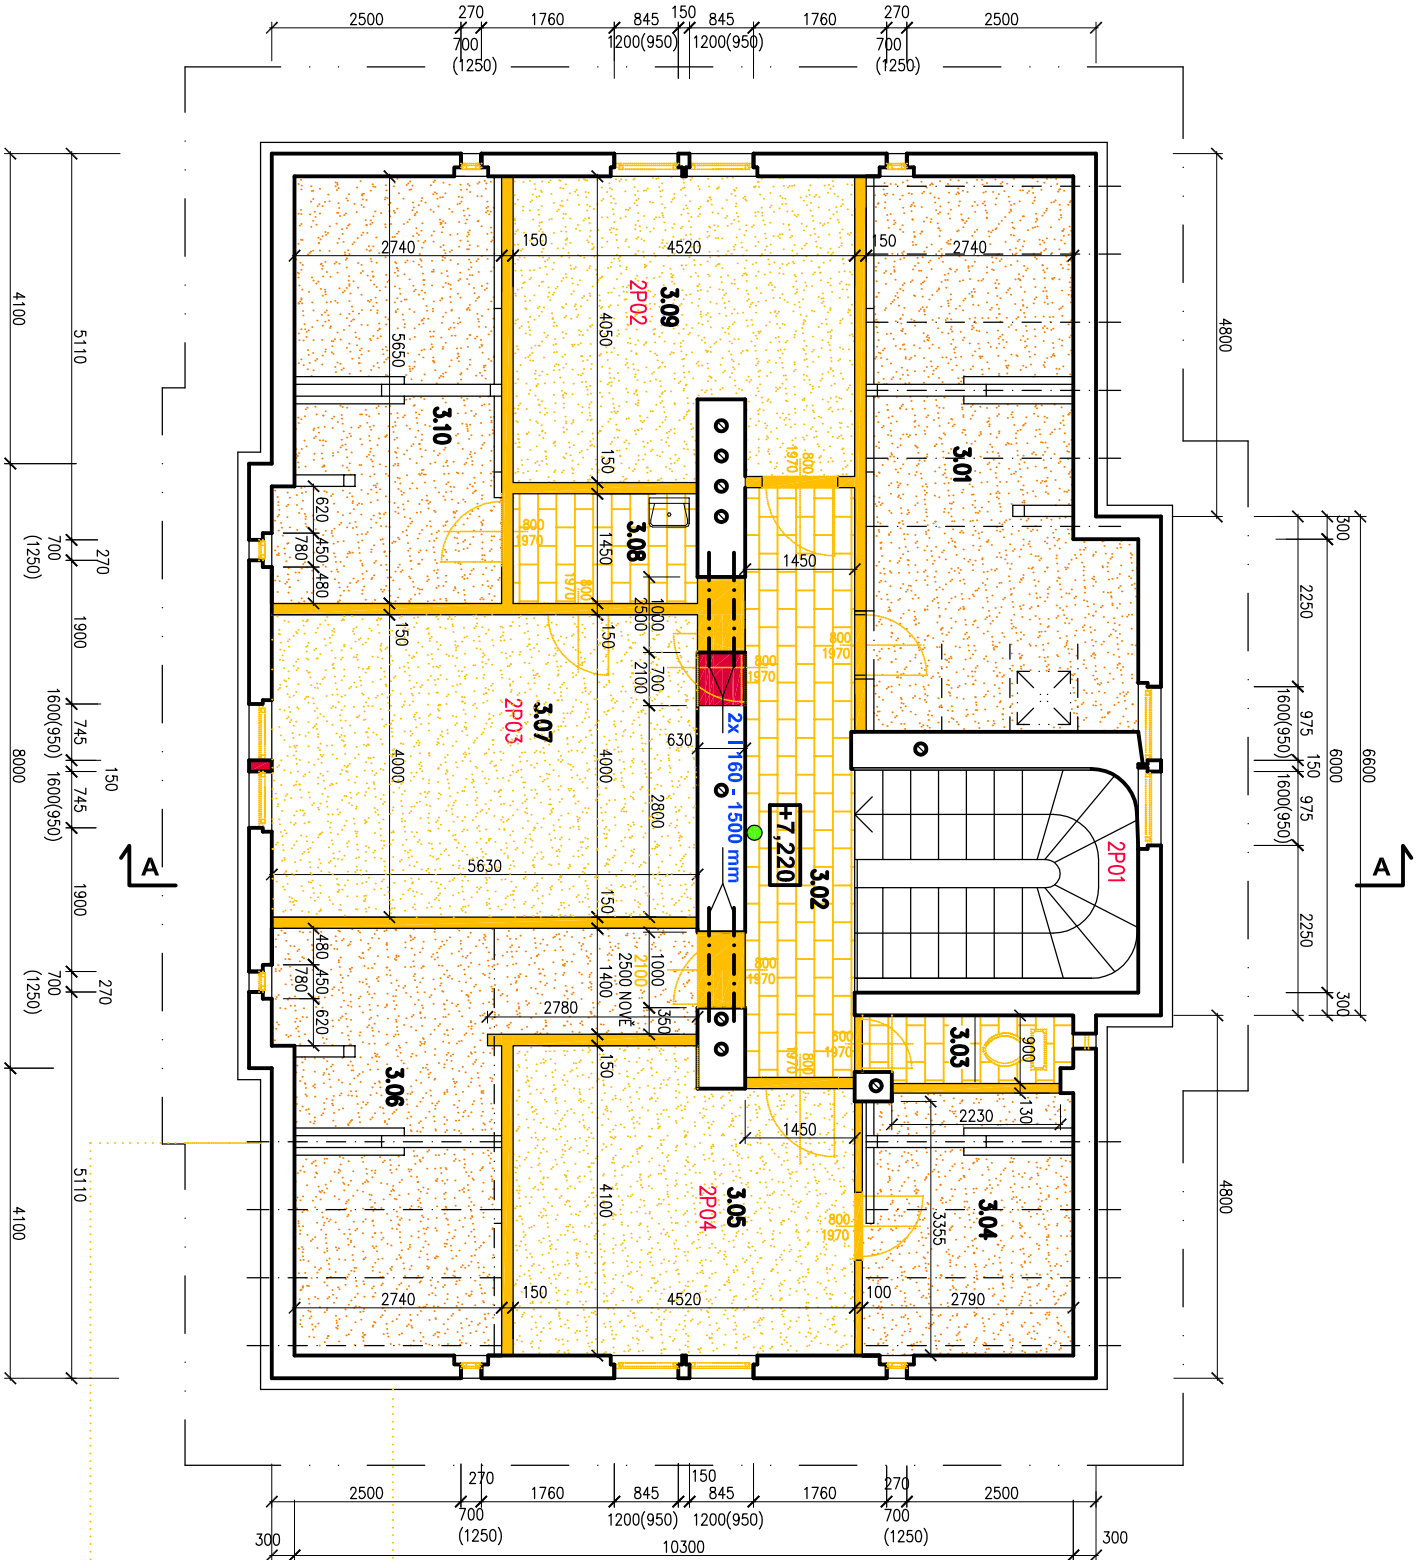

TABULKA MÍSTNOSTÍ

Č.M.	NÁZEV MÍSTNOSTI		M ²	PODLAHA	
3.01	PŮDNÍ PROSTOR		19,07	PŮDOVKY	
3.02	CHODBA + SCHODIŠTĚ		22,24	KERAMICKÁ DL. + KAMEN	
3.03	KOMORA		2,45	PVC + DŘEVĚNÁ PODLAHA	
3.04	PŮDNÍ PROSTOR		7,20	PŮDOVKY	
3.05	POKOJ		17,35	PVC + DŘEVĚNÁ PODLAHA	
3.06	PŮDNÍ PROSTOR		18,00	PŮDOVKY	
3.07	POKOJ		23,10	PVC + DŘEVĚNÁ PODLAHA	
3.08	PŮDNÍ PROSTOR		3,55	PŮDOVKY	
3.09	POKOJ		17,50	PVC + DŘEVĚNÁ PODLAHA	
3.10	PŮDNÍ PROSTOR		13,82	PŮDOVKY	

POD OKNY ZAZDÍT STÁVAJÍCÍ OTVORY PO WAW

● ANTÉNA

- STÁVAJÍCÍ KONSTRUKCE
- DOZDÍVKY CIHELNÉ
- BOURANÉ KONSTRUKCE
- BOURANÉ KONSTRUKCE PODLAHY (NÁŠLAPNÁ VRSTVA DLAŽBA)
- BOURANÉ KONSTRUKCE PODLAHY (DŘEVĚNÁ PODLAHA, NÁŠLAPNÁ VRSTVA PVC NEBO KOBEREK)
- BOURANÉ KONSTRUKCE PODLAHY (PŮDOVKY)

ÚROVEŇ PODLAHY V BYTECH A ČÁSTI CHODBY BUDE NOVĚ +0,200 M (+7,420)



Index	Datum	Popis změny		Zprac.

**SPRÁVA
ŽELEZNIC**

Objednatel:

Správa železnic, s.o.
Dlážděná 1003/7, 110 00 Praha 1

Oblastní ředitelství Plzeň
Sušická 1168/23, 326 00 Plzeň

HIP	Ing. Miroslav Vejskal				Kopie číslo:
Odpovědný projektant	G. Boušová				
Vypracoval	03/2022				
Datum	Pocinovice				
Místo stavby	SŽ - Oblastní ředitelství Plzeň, Sušická 1168/23, 326 00 Plzeň				
Investor	Číslo zakázky	21Zak00007			Měřítko: 1:100
STAVBA: Pocinovice ON - Oprava VB - projektová dokumentace Dokumentace objektů a technických a technologických zařízení					
ČÁST DOKUM.: SO 01 Stavební úpravy v objektu VB ARCHITEKTONICKO - STAVEBNÍ ŘEŠENÍ					
OBSAH VÝKRESU: Púdorys 3.np - bourací práce a dozdvky					



Sietič CZ s.r.o.
Novovysočanská 2746/1
130 00 Praha

Stupeň PD
DSP+DPS

D.S001.1

Púdorys 3.np - bourací práce a dozdvky

.14