


SEVERNÍ POHLED VB POCÍNOVICE

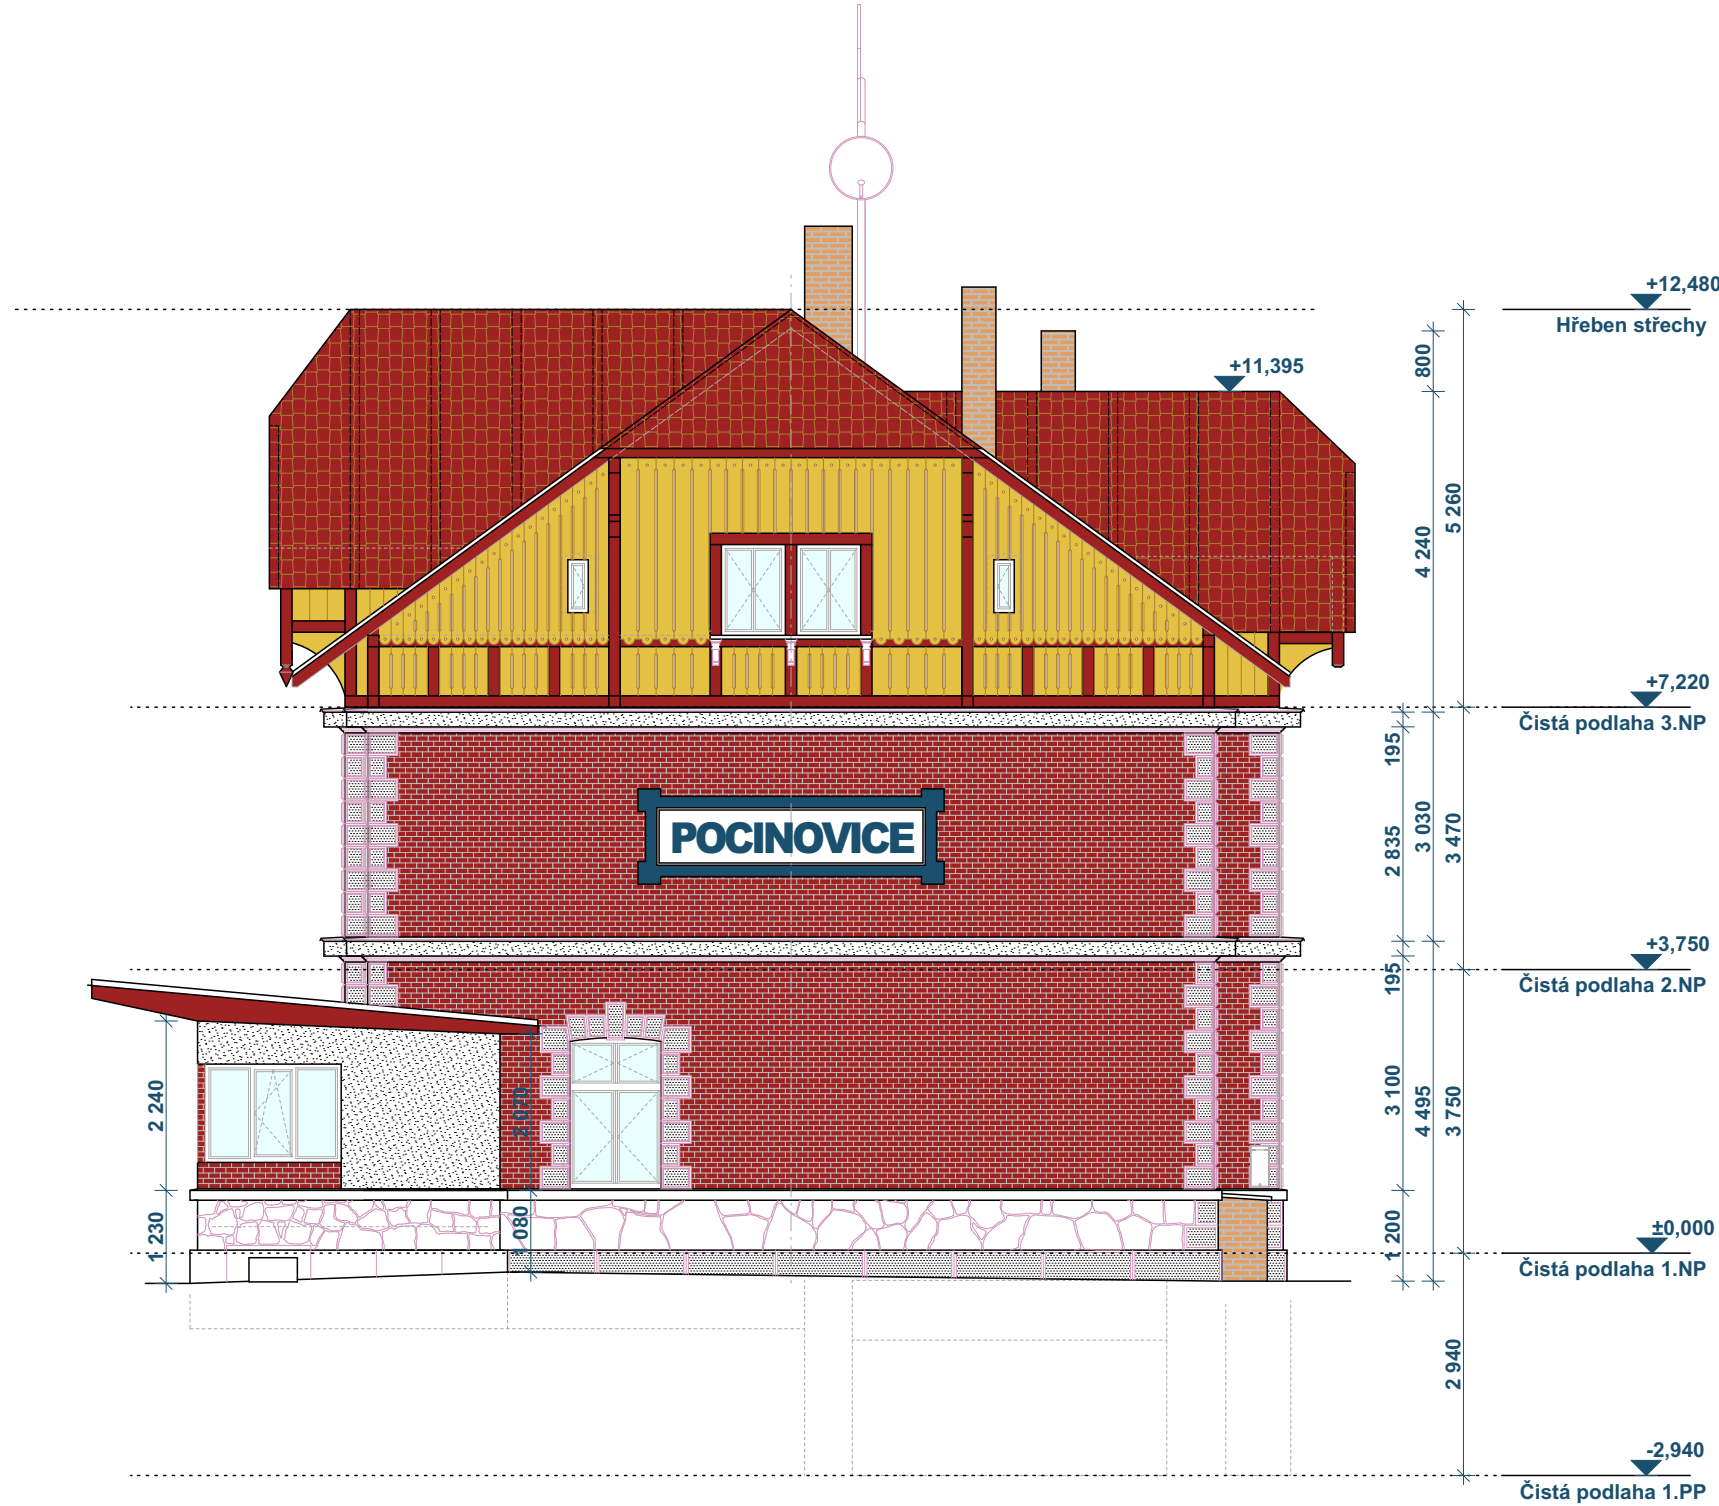

ZÁPADNÍ POHLED VB POCÍNOVICE



Index	Datum	Popis změny	Zprac.	
Objednatel:		Správa železnic, s.o. Dlážděná 1003/7, 110 00 Praha 1		
 SPRÁVA ŽELEZNIC		Oblastní ředitelství Plzeň Sušická 1168/23, 326 00 Plzeň		
HIP	Ing. Miroslav Vejskal	  Sileti s.r.o. Sileti cz s.r.o. Novovysočanská 2746/1 130 00 Praha	Kopie číslo:	
Odpovědný projektant			Stupeň PD DSP+DPS	
Vypracoval	M. Kureš			
Datum	07/2022		Číslo zakázky	Měřítko: 1:100
Místo stavby	Pocínovice			
Investor	SŽ - Oblastní ředitelství Plzeň, Sušická 1168/23, 326 00 Plzeň	21Zak00007		
STAVBA: Pocínovice ON - Oprava VB - projektová dokumentace Dokumentace objektů a technických a technologických zařízení			D.S001.1	
ČÁST DOKUM.: SO 01 Stavební úpravy v objektu VB ARCHITEKTONICKO - STAVEBNÍ ŘEŠENÍ				
OBSAH VÝKRESU: Pohledy 2 - stávající stav			09	