
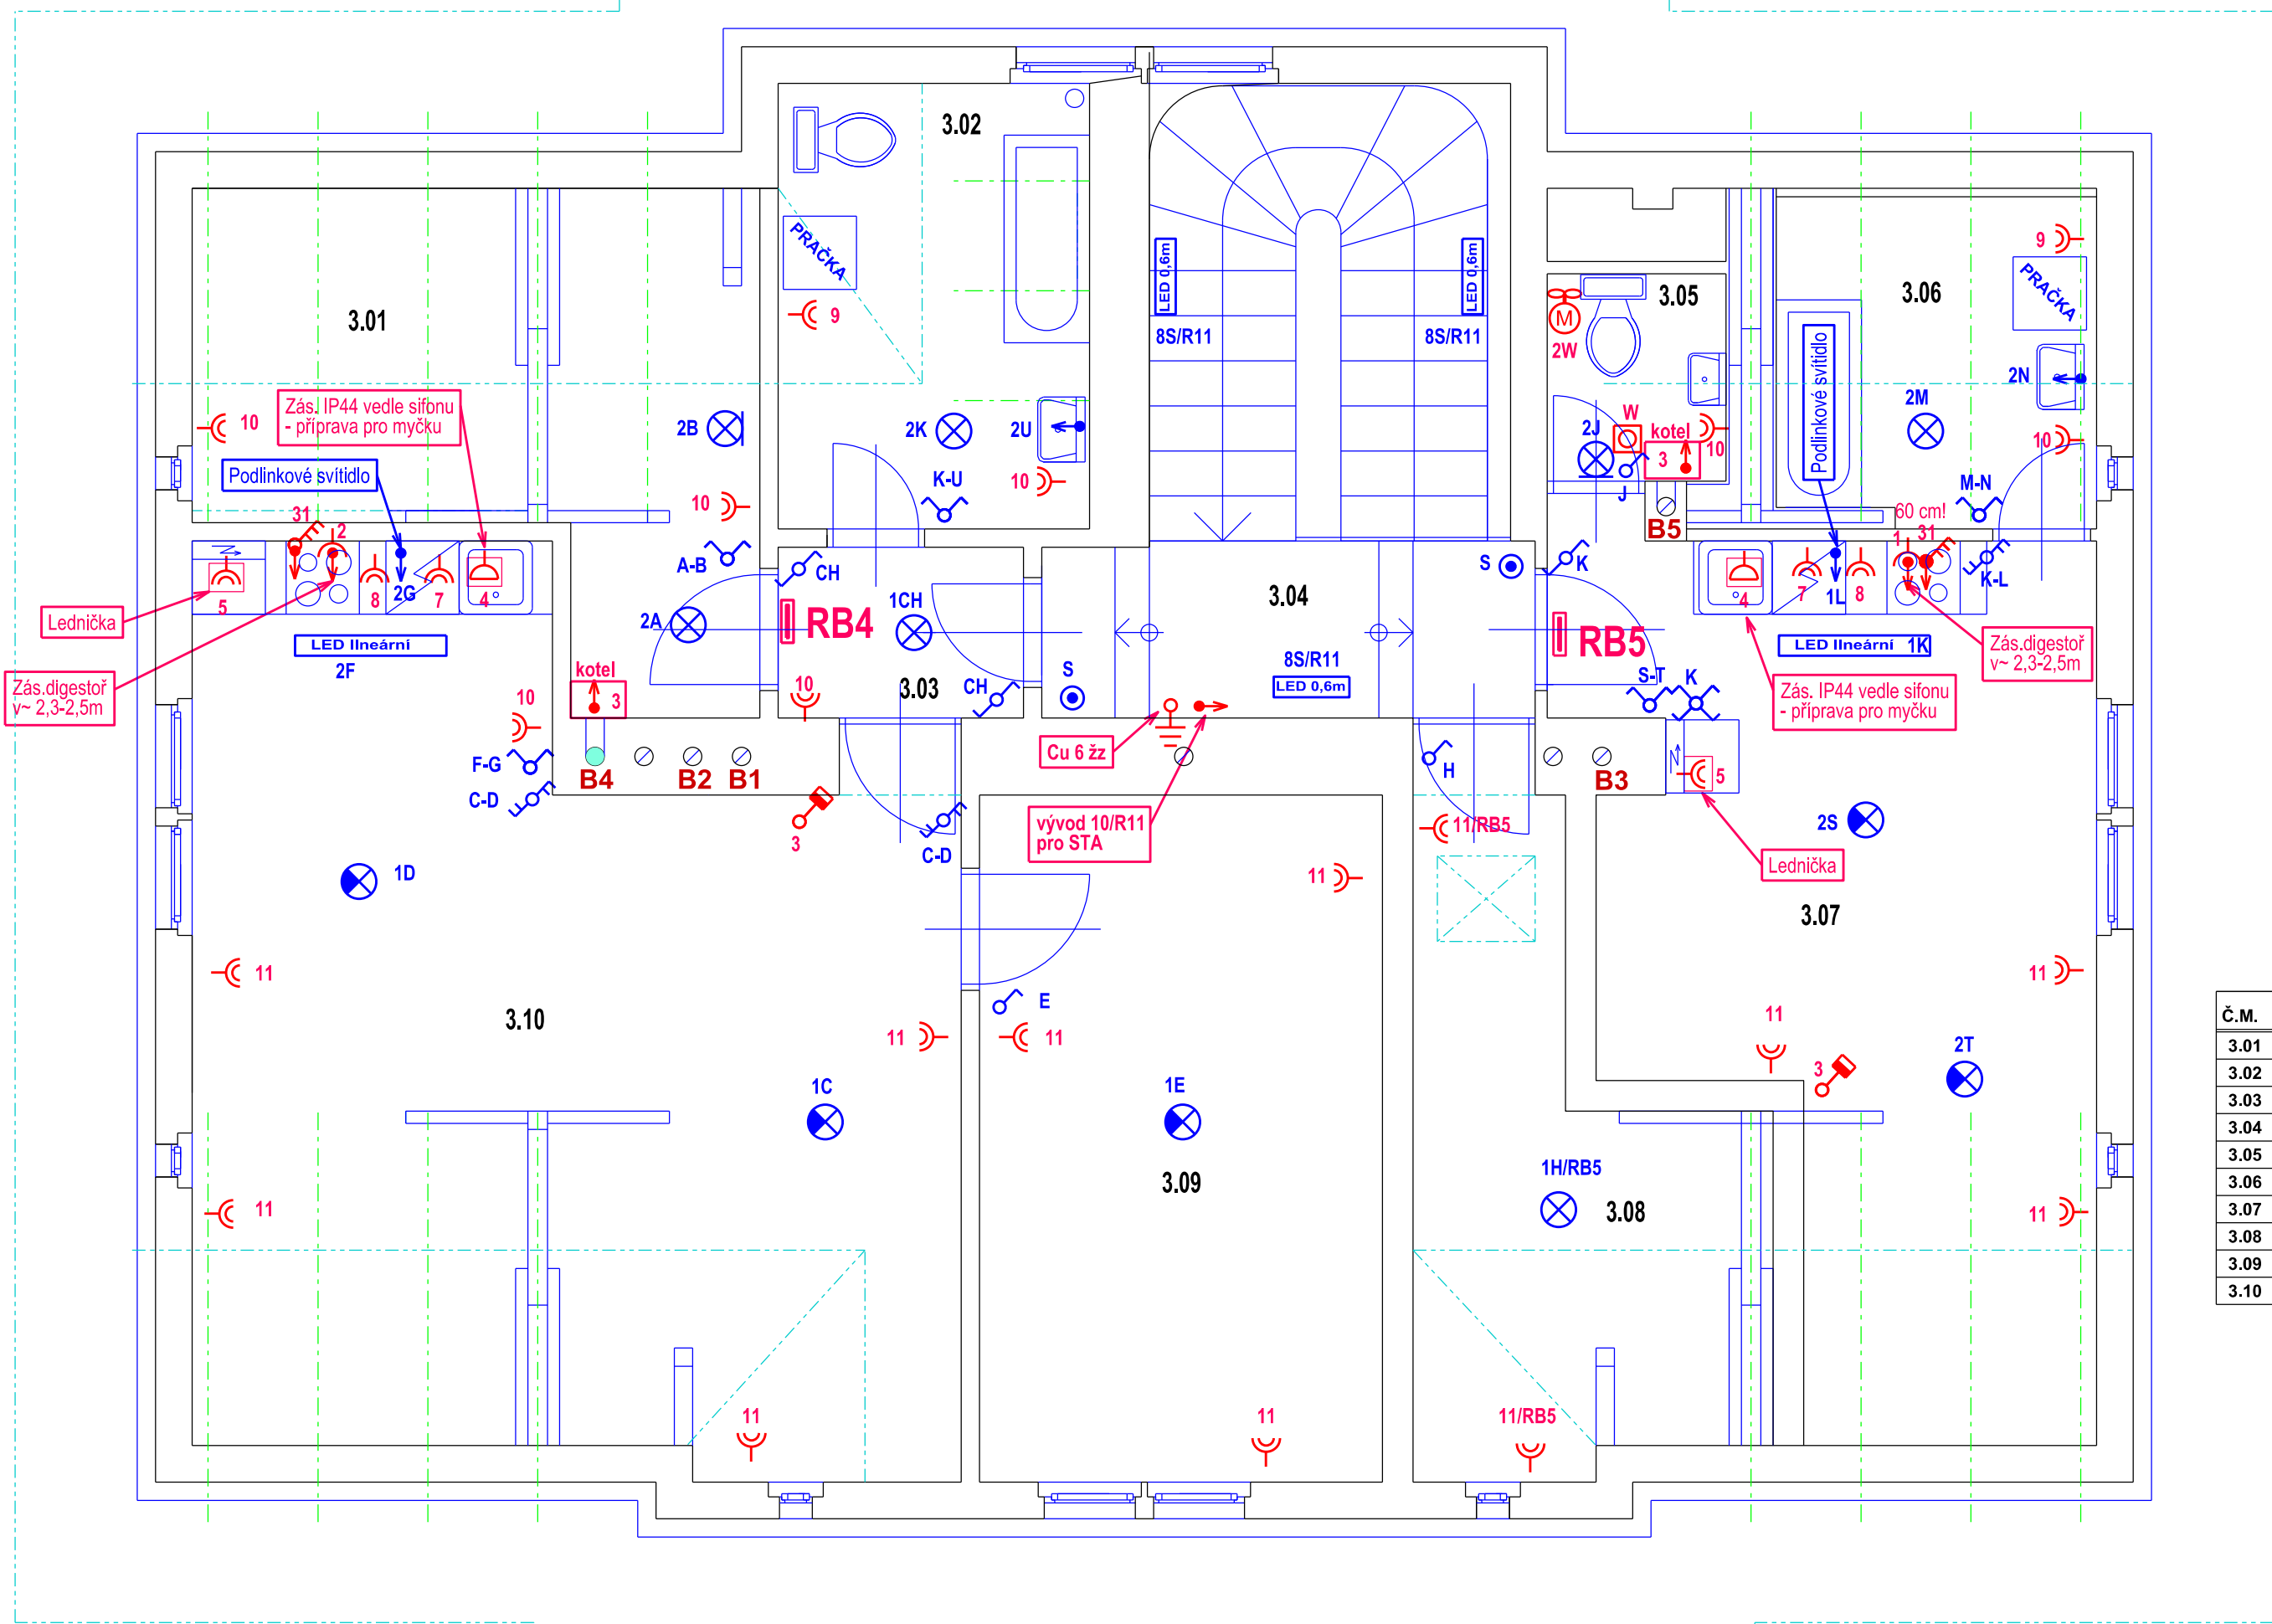


A3

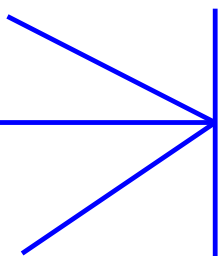

TECHNICKÉ POZNÁMKY:

- Platí pro všechna podlaží
- Z důvodu grafické přehlednosti výkresu nejsou trasy vedení kresleny
- Stačí propojit okruhy značené číslicemi shodnými s označením FA na jističi
- a ke spínačům a svídlům jsou přiřazeny číslice okruhů a spínače páček
- Na okruh FA3 plynového kotle je připojena také cirkulace - viz samostatný výkres
- Osvětlení schodiště je na tlačítka s orientační LED signálkou a doběhem cca 5 minut
- Popis a průřezy vedení - viz výkresy rozvaděčů
- Polohy vývodů v bytech - kuchyňských spotřebičů, svídel a zásuvek - jsou převzaty ze zadání (stavební část)
- Mohou být ještě upřesněny na stavbě podle interiéru a případných požadavků nájemců bytů
- Ostatní informace - viz technická zpráva

- Písmenočíslicové značení (kódování vývodů)
- B = číslo okruhu v příslušném rozvaděči (okruh 2)
- 2B/R5 = páčka vypínače (B)
- 2/R5 = za lomítkem = označení napájecího rozvaděče (není uvedeno vždy - například v bytech)

| | | | | | | | |
|--|---|-------------|--|----------------|--|--|--------|
| | | | | | | | |
| | | | | | | | |
| Index | Datum | Popis změny | | | | | Zprac. |
| <div>Objednatel:<div><div><div></div><div></div><div></div></div><div><div>SPRÁVA ŽELEZNIC</div></div></div><div>Správa železnic, s.o. Dlážděná 1003/7, 110 00 Praha 1 Oblastní ředitelství Plzeň Sušická 1168/23, 326 00 Plzeň</div></div> | | | | | | | |
| HIP | Ing. Miroslav Vejksal | | <div><div>Siletic</div><div>sz</div><div>s.r.o</div></div> <div>Siletí cz s.r.o. Novovysočanská 2746/1 130 00 Praha</div> <div>Číslo zakázky21Zak00007</div> | Kopie číslo: | | | |
| Odpovědný projektant | Ing. Karel Roubal | | | Stupeň PD | | | |
| Vypracoval | Ing. Karel Roubal | | | DSP+DPS | | | |
| Datum | 07/2022 | | | Měřtko: | | | |
| Místo stavby | Pocinovice | | | není | | | |
| Investor | SŽ - Oblastní ředitelství Plzeň, Sušická 1168/23, 326 00 Plzeň | | | | | | |
| STAVBA: Pocinovice ON - Oprava VB - projektová dokumentace Dokumentace objektů a technických a technologických zařízení | | | | D.SO 01.7 | | | |
| ČÁST DOKUM.: SO 01 Stavební úpravy v objektu VB ELEKTROINSTALACE NN + HROMOSVOD | | | | | | | |
| OBSAH VÝKRESU: PŮDORYSNÉ SCHÉMA 3.NP | | | | Č. VÝKRESU: 06 | | | |

A4

