



SCHEMA - PROJEKTOVANÉ ŘEŠENÍ

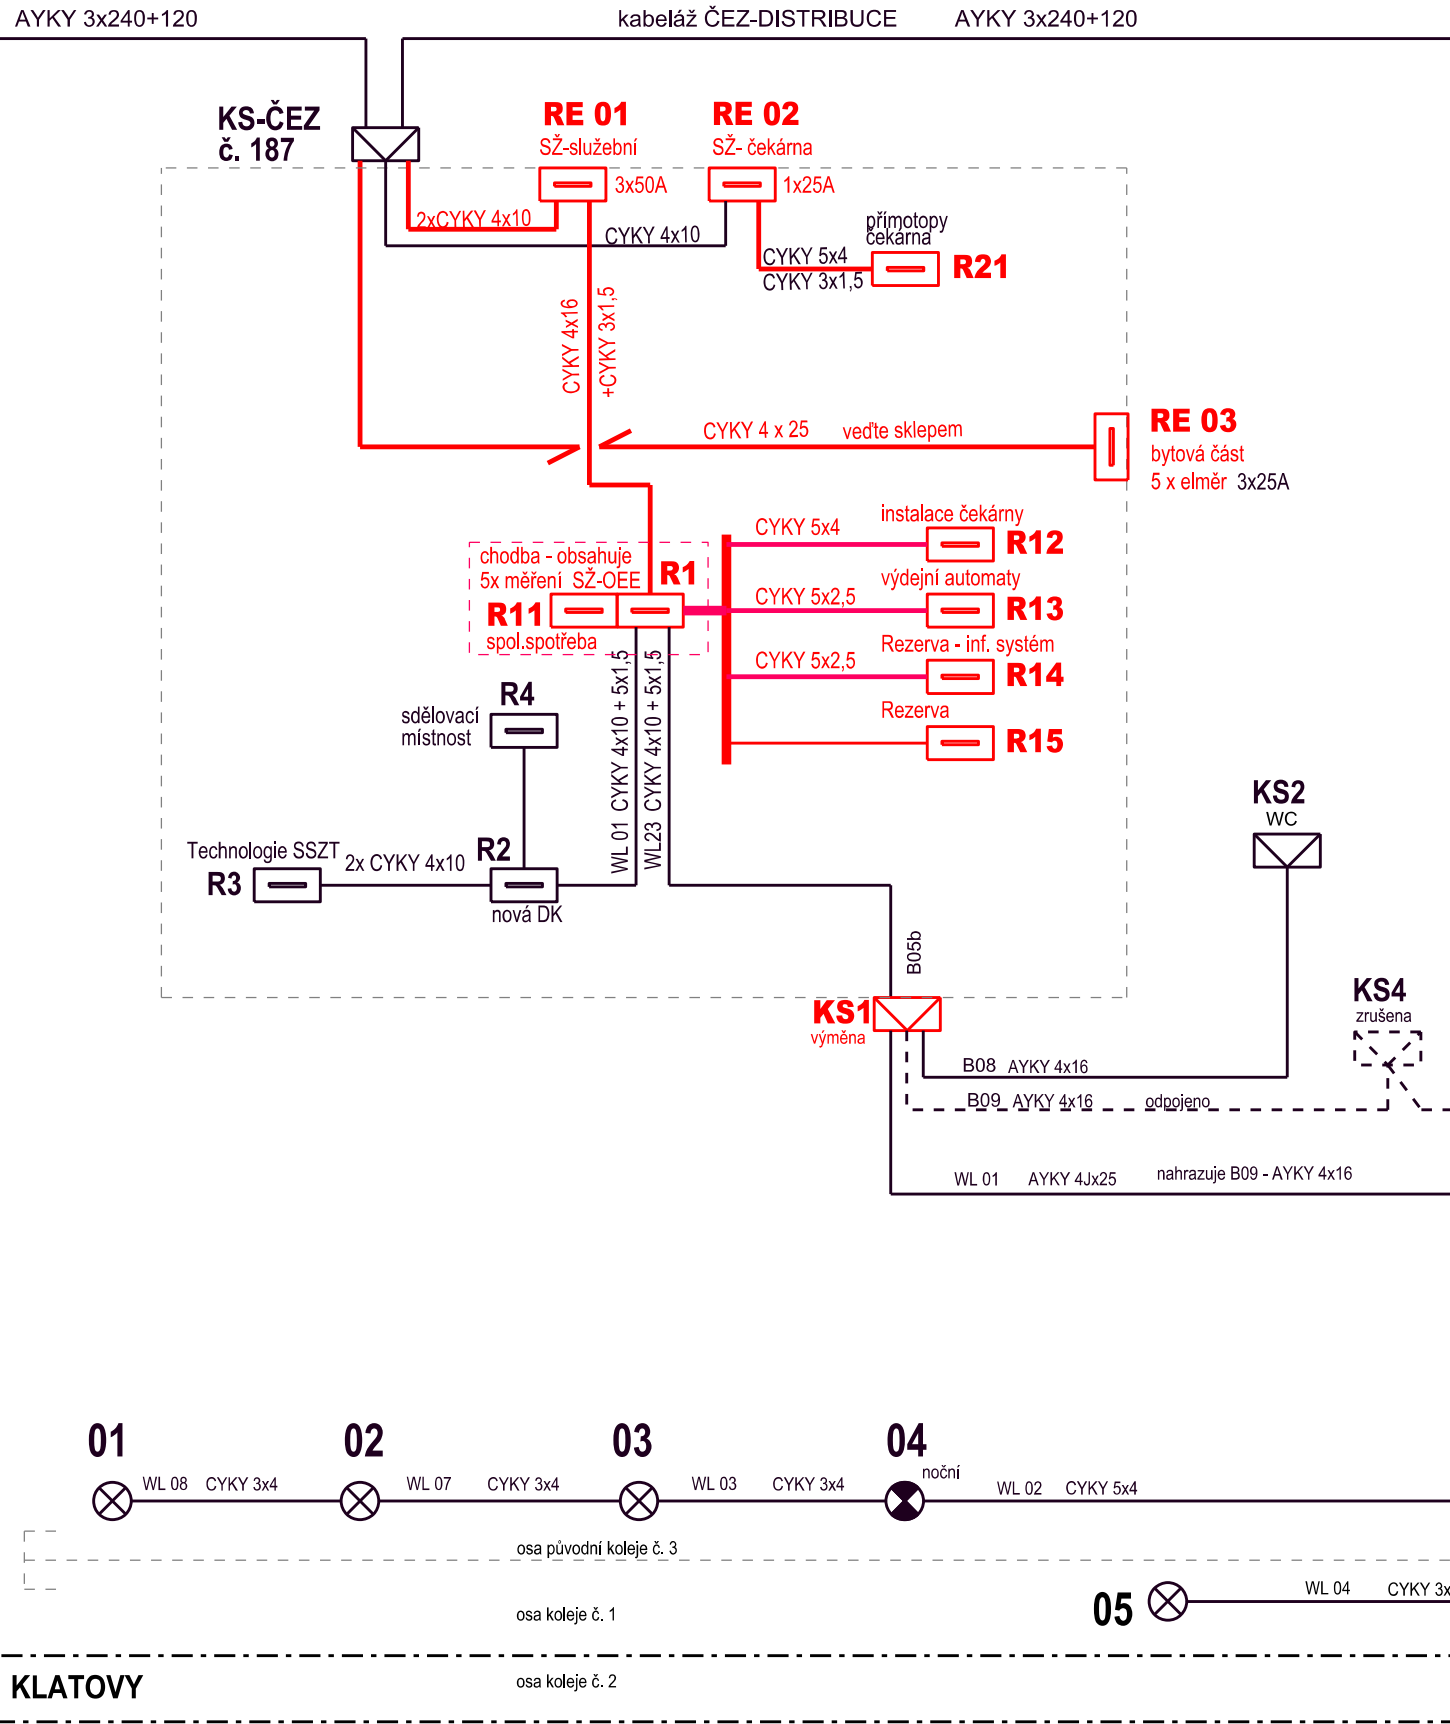




SCHEMA - BYTOVÁ ČÁST

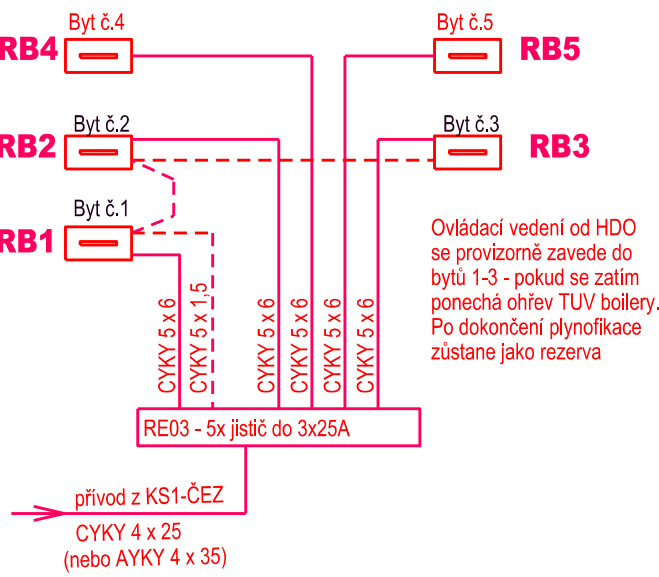

LEGENDA:

- Rozvaděč
- Kabelová skříň
- Osvětlovací stožár
- černou barvou jsou vyznačeny původní kabely a el. skříně
- červenou barvou - NAVRŽENÉ KABELY A ROZVADĚČE

Index	Datum	Popis změny			Zprac.
Objednatel:			Správa železnic, s.o. Dlážděná 1003/7, 110 00 Praha 1		
 <b>SPRÁVA ŽELEZNIC</b>			Oblastní ředitelství Plzeň Sušická 1168/23, 326 00 Plzeň		
HIP	Ing. Miroslav Vejska		 <b>Siletic CZ s.r.o.</b> Novovysočanská 2746/1 130 00 Praha	Kopie číslo:	
Odpovědný projektant	Ing. Karel Roubal			Stupeň PD	
Vypracoval	Ing. Karel Roubal			DSP+DPS	
Datum	07/2022			Měřtko:	
Místo stavby	Pocinovice			není	
Investor	SŽ - Oblastní ředitelství Plzeň, Sušická 1168/23, 326 00 Plzeň		Číslo zakázky	21Zak00007	
STAVBA: Pocinovice ON - Oprava VB - projektová dokumentace Dokumentace objektů a technických a technologických zařízení			D.SO 01.7		
ČÁST DOKUM.: SO 01 Stavební úpravy v objektu VB ELEKTROINSTALACE NN + HROMOSVOD					
OBSAH VÝKRESU: GENERÁLNÍ SCHÉMA - NAVRHOVANÉ ŘEŠENÍ			Č. VÝKRESU: 08		