akce: Oprava mostu km 20,116 Rožnov – Černý Kříž
stavební objekt: SO 02 Železniční svršek
výkres: PODÉLNÝ PROFIL
měřítko: 1:1000/100

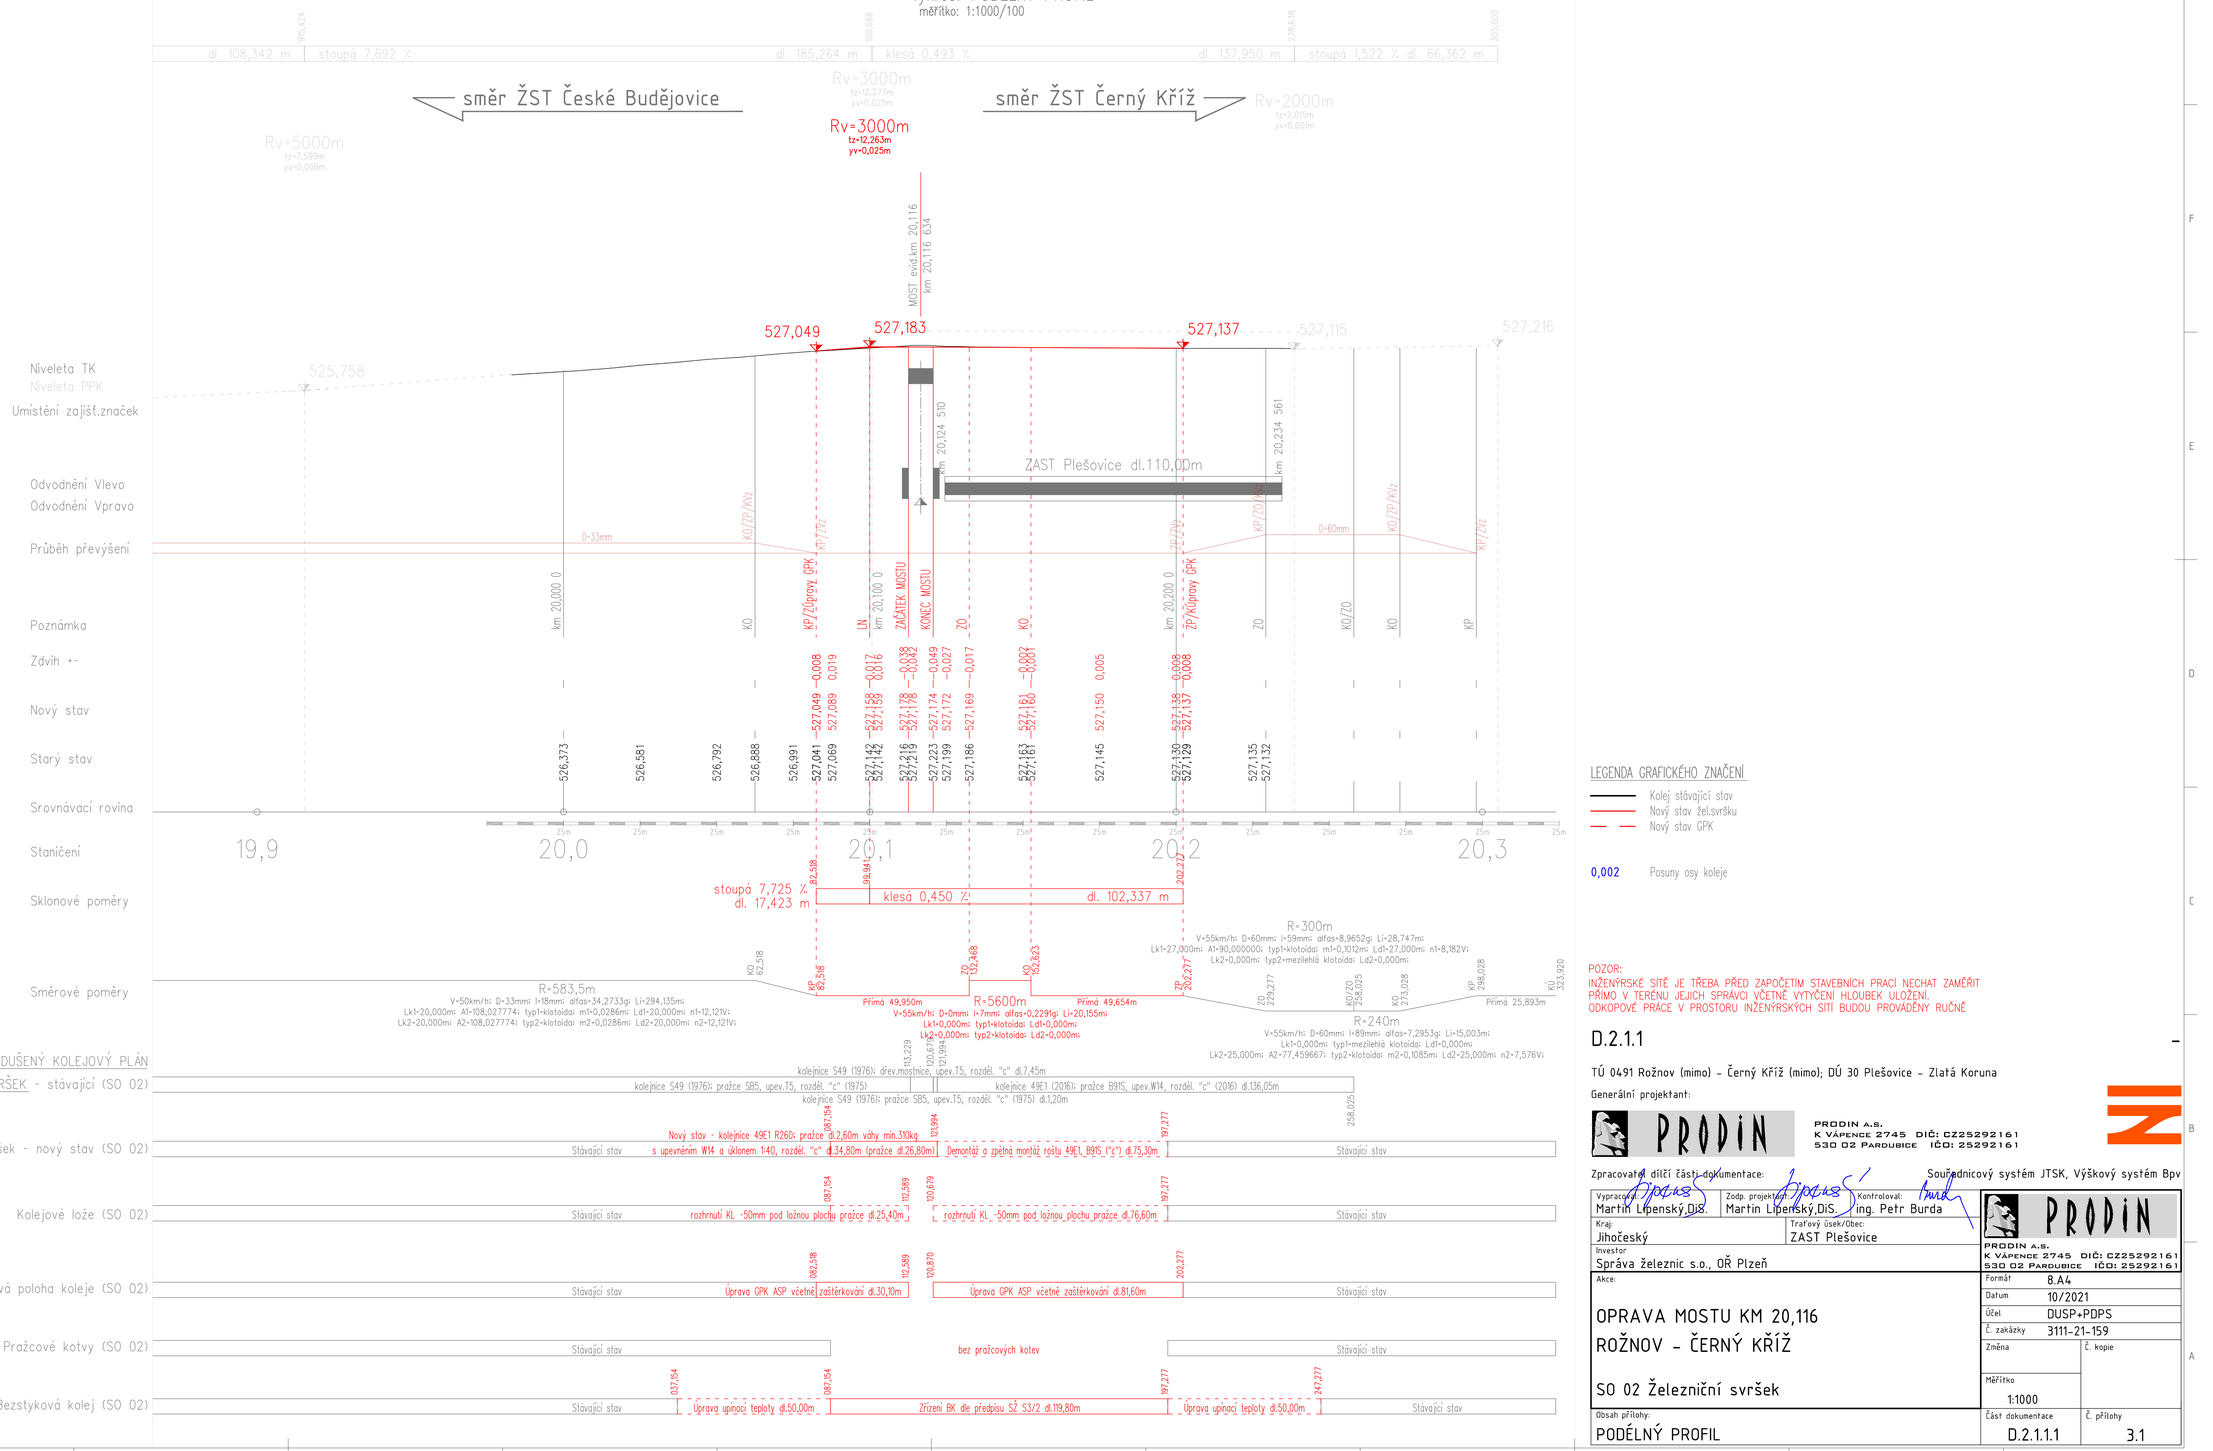

LEGENDA GRAFICKÉHO ZNAČENÍ

- Kolej stávající stav
- Nový stav žel.svršku
- Nový stav GPK

0,002 Posuny osy koleje

POZOR:
INŽENÝRSKÉ SÍTĚ JE TŘEBA PŘED ZAPOČETÍM STAVEBNÍCH PRACÍ NECHAT ZAMĚŘIT PŘÍMO V TERÉNU JEJICH SPRÁVCI VČETNĚ VYTYČENÍ HLOUBEK ULOŽENÍ.
ODKOPOVÉ PRÁCE V PROSTORU INŽENÝRSKÝCH SÍTÍ BUDOU PROVÁDĚNY RUČNĚ

D.2.1.1

TÚ 0491 Rožnov (mimo) – Černý Kříž (mimo); DÚ 30 Plešovice – Zlatá Koruna

Generální projektant:

PRODIN A.S.
K VÁPENCE 2745 DIČ: CZ25292161
530 02 PARDUBICE IČO: 25292161

Zpracovatel dílčí části dokumentace: Souřadnicový systém JTSK, Výškový systém Bpv

Vypracoval:	Zodp. projektant:	Kontroloval:
Martin Lipenský,DiS.	Martin Lipenský,DiS.	Ing. Petr Burda

Kraj: Jihočeský	Traťový úsek/Obec: ZAST Plešovice
Investor: Správa železnic s.o., OŘ Plzeň	
Akce: OPRAVA MOSTU KM 20,116 ROŽNOV – ČERNÝ KŘÍŽ SO 02 Železniční svršek	Formát: 8.A4
	Datum: 10/2021
	Účel: DUSP+PDPS
	Č. zakázky: 3111-21-159
Změna	Č. kopie
	Měřítko: 1:1000
Obsah přílohy: PODÉLNÝ PROFIL	Část dokumentace: D.2.1.1.1 / Č. přílohy: 3.1

PRODIN A.S.
K VÁPENCE 2745 DIČ: CZ25292161
530 02 PARDUBICE IČO: 25292161