PŮDORYS KROVU - stávající stav a bourání

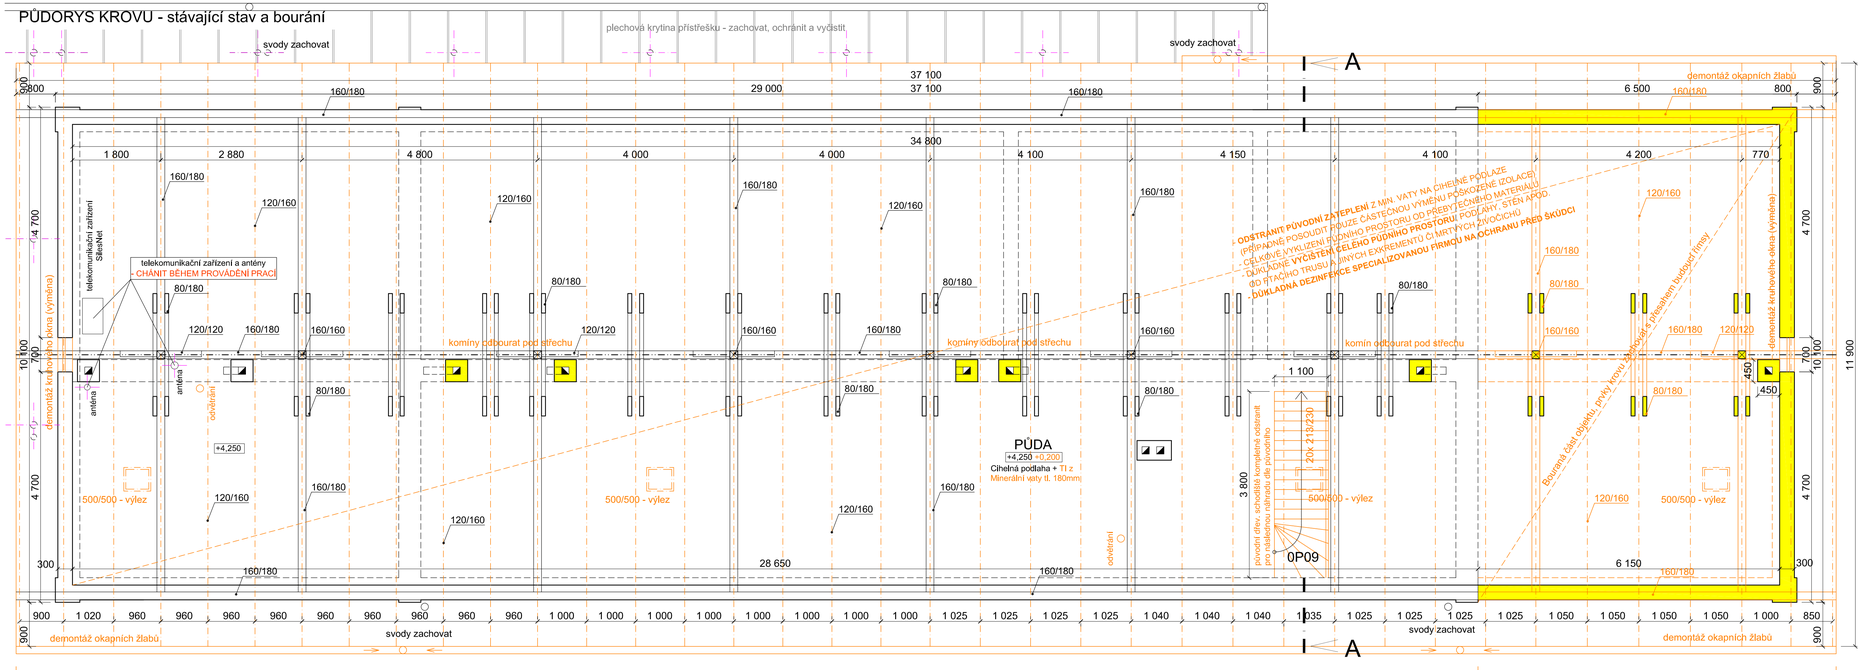

STŘECHA A KROV: DEMONTÁŽ STÁVAJÍCÍ PLECHOVÉ KRYTINY, LEPENKY, DESK, BEDNĚNÍ, VÝLEZU A OPLECHOVÁNÍ V PLNÉM ROZSAHU + LOKÁLNÍ VÝMĚNA POŠKOZENÝCH PRVKŮ KROVU V OBJEMU cca 30%
(PŘESNÝ ROZSAH PRVKŮ K VÝMĚNĚ ČI SANACI JE URČEN DLE POSOUZENÍ MYKOLOGEM - VIZ. SAMOSTATNÁ PŘÍLOHA)

ČÁST OBJEKTU URČENÁ K DEMOLICI, RUČNÉ ODBOURAT A ROZEBRAT
AŽ NA ÚROVEŇ CCA 0,5M POD OKOLNÍ TERÉN

LEGENDA MATERIÁLU

- CIHLA PLNÁ PÁLENÁ NA MVC - OBVODOVÉ CIHELNÉ LÍCOVÉ ZDIVO
- BOURANÉ KONSTRUKCE A MATERIÁLY
- PLECHOVÁ KRYTINA PŘÍSTŘEŠKŮ
- PRVKY, ZAŘÍZENÍ A TECHNOLOGIE

POZNÁMKA :

- BUDE PROVEDENO ODSTRANĚNÍ ČÁSTI KROVU NAD BYTEM (PŘEDEM PODCHYTIT), ZACHOVAT PŘESAHY VAZNIC A POZEDNIC PRO NOVÝ PŘESAH STŘECHY
- ODSTRANIT PŮVODNÍ ZATEPLENÍ Z MIN. VATY NA CIHELNÉ PODLAZE (PŘÍPADNĚ POSOUDIT POUZE ČÁSTEČNOU VÝMĚNU POŠKOZENÉ IZOLACE)
- CELKOVÉ VYKLIZENÍ PŮDNÍHO PROSTORU OD PŘEBYTEČNÉHO MATERIÁLU A VYČIŠTĚNÍ CELÉHO PŮDNÍHO PROSTORU OD PTAČÍHO TRUSU A JINÝCH EXKREMENTŮ ČI MRTVÝCH ŽIVOČICHŮ - DŮKLADNÁ DEZINFEKCE SPECIALIZOVANOU FIRMOU NA OCHRANU PŘED ŠKŮDCI
- ODSTRANÍ SE ŽLABY ZE STŘECHY A VEŠKERÉ OPLECHOVÁNÍ STŘECHY, KROMĚ PŘÍSTŘEŠKU NÁSTUPIŠTĚ, KTERÝ BUDE ZACHOVÁN A OCHRÁNĚN
- ODSTRANÍ SE NEFUNKČNÍ ELEKTROINSTALACE A SLABOPROUD DLE POKYNŮ JEDNOTLIVÝCH SPRÁVCŮ
- ODSTRANÍ SE STÁVAJÍCÍ PUVODNÍ DŘEVĚNÁ KRUHOVÁ OKNA S PŘEDCHOZÍM ZAMĚŘENÍM PRO JEJICH OBNOVU
- ODSTRANÍ SE KOMPLETNĚ CELÁ STŘEŠNÍ, PLECHOVÁ KRYTINA VČETNĚ PODKLADNÍ LEPENKY A CELÉHO DESKOVÉHO BEDNĚNÍ, NEVYUŽÍVANÉ KOMÍNY SE ODBOURAJÍ A PONECHANÉ OPRAVÍ, ODSTRANÍ SE PŮV. HROMOSVOD, VÝLEZY A SNĚHOVÉ ZACHYTÁVAČE, ANTÉNY A TECHNOLOGIE - ZACHOVATA OCHRÁNIT !
- NOSNÁ KONSTRUKCE KROVU BUDE PO ODSTRANĚNÍ KRYTINY A BEDNĚNÍ ZHODNOCENA A BUDOU LOKÁLNĚ VYMĚNĚNY POŠKOZENÉ PRVKY KROVU ZA NOVÉ DLE PŮVODNÍCH V PŘEDPOKLÁDANÉM ROZSAHU Z cca 30% (PŘESNÝ ROZSAH PRVKU K VYMĚNĚ ČI SANACI JE URČEN DLE POSOUZENÍ MYKOLOGEM - VIZ. SAMOSTATNÁ PŘÍLOHA, 30% K VYMĚNĚ JE NAVRŽEN VČETNĚ PŘÍPADNÉ REZERVY)
- MANIPULACE S ANTÉNNÍMI STOŽÁRY A DALŠÍMI NADSTŘEŠNÍMI PRVKY BUDE PROBÍHAT DLE POKYNŮ JEJICH SPRÁVCŮ A ZA VYMEZENÍ POSTUPU PRACÍ
- VĚTRACÍ POTRUBÍ BUDE PROVEDENO NOVĚ S PROSTUPEM NAD STŘECHU, VYMĚNÍ SE VEŠKERÉ NADSTŘEŠNÍ KOMÍNKY A HLAVICE
- PONECHÁVANÉ KONST. MUSÍ BÝT V PRŮBĚHU PRACÍ OCHRÁNĚNY PROTI POŠKOZENÍ A V PŘÍPADĚ TECHNOLOGIÍ MUSÍ BÝT ZACHOVÁNA JEJICH FUNKČNOST

- BOURACÍ PRÁCE MUSÍ BÝT KOORDINOVÁNY S PROVOZEM OBJEKTU A ZA NEPŘERUŠENÍ A NEOMEZENÍ DRÁŽNÍ DOPRAVY TZN. ŽE BUDOU PROBÍHAT PO UCELENÝCH ETAPÁCH SE ZACHOVÁNÍM VŽDY ALESPOŇ JEDNÉ CHRÁNĚNÉ PŘÍSTUPOVÉ CESTY DO DANÉ ČÁSTI OBJEKTU (DETAILNÍ HARMONOGRAM ZPRACUJE DODAVATEL PŘED ZAHÁJENÍM PRACÍ)

POZNÁMKA:
OBECNĚ PLATÍ, ŽE BOURACÍ PRÁCE BUDOU PROVÁDĚNY DLE ZÁSAD PRO PROVÁDĚNÍ BOURACÍCH PRACÍ, ŠETRNĚ K ZACHOVÁVANÝM ČÁSTEM KONSTRUKCÍ A ZA DŮSLEDNÉHO PROVIZORNÍHO ZAJIŠTĚNÍ NAVAZUJÍCÍCH A PŘITĚŽUJÍCÍCH KONSTRUKCÍ ! TECHNOLOGICKÝ POSTUP PRACÍ VČETNĚ PROVIZORNÍHO ZAJIŠŤOVÁNÍ JE PŘEDMĚTEM TECHNOLOGICKÉ DOKUMENTACE ZHOTOVITELE STAVBY.

KRESLIL	VYPRACOVAL	KONTROLOVAL
ing. Lukáš BOBEK	ing. Lukáš BOBEK	ing. Lukáš BOBEK

AutoCad LT 2009

Ing. Lukáš BOBEK
Projektová a inženýrská činnost
IČ: 87240718 Tel: +420 775146939

NÁZEV AKCE:

Bystřice (Bystrzyca), nádražní budova

Investor: Správa železnic,s.o., Blážděná 1003/7, Praha 1,110 00
Místo: k.ú.: Bystřice nad Olší, parc.č. 1895,1894/1,3, 5958/1,42
Bystřice č.p. 141, 739 95 Bystřice, okres: Frýdek-Místek

FORMÁT	5xA4
DATUM	ČERVEN 2021
Č.KOPIE	
STUPEŇ PD	DSP + DPS
NÁZEV VÝKRESU	PŮDORYS KROVU - stávající stav a bourání
MĚŘÍTKO	1:50
ČÍSLO VÝKRESU	103