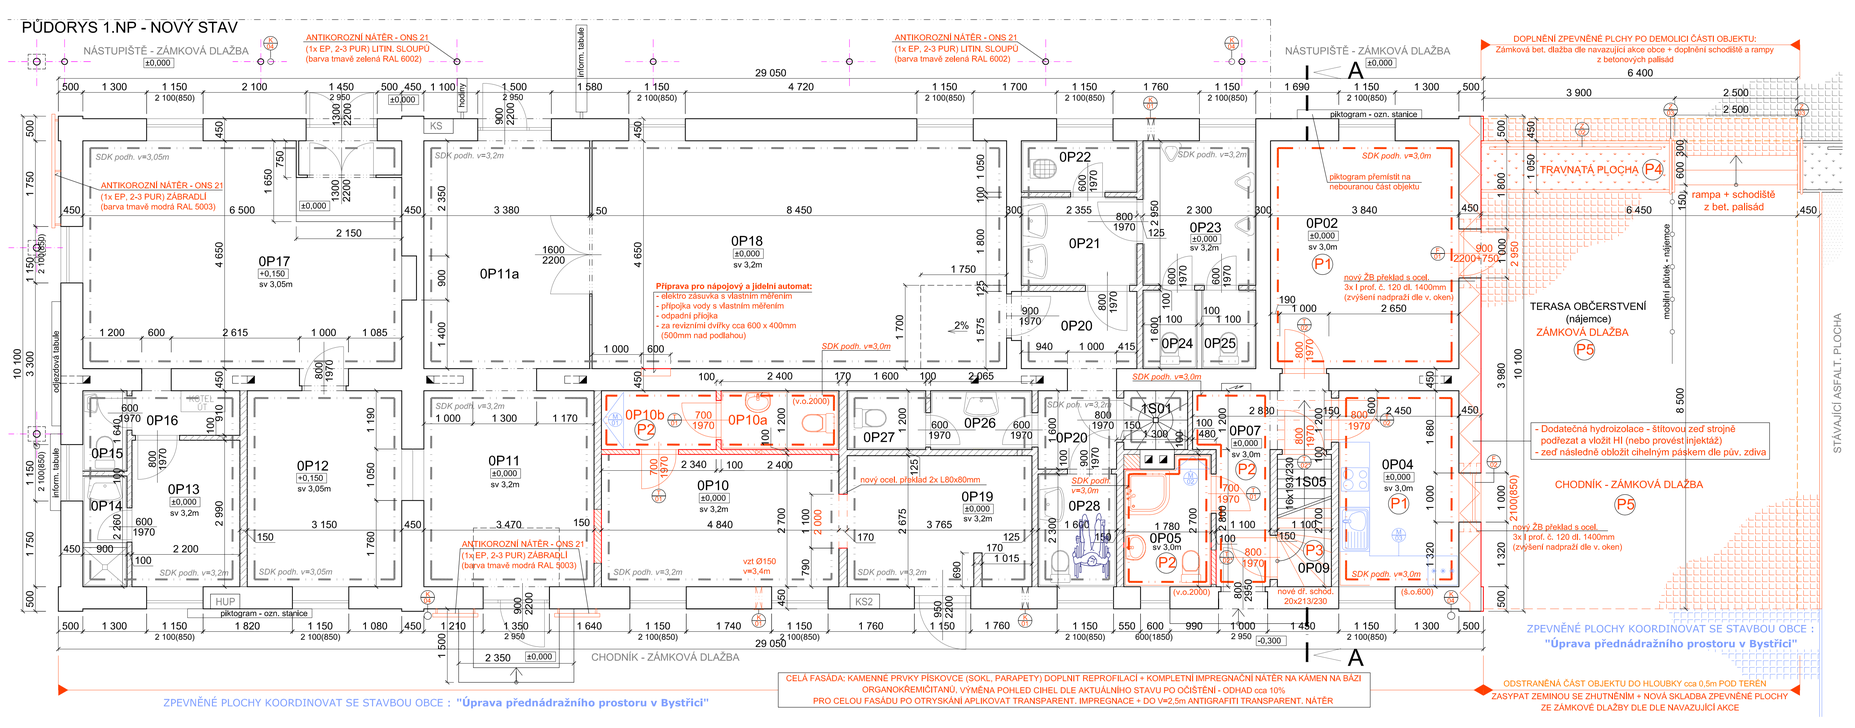

LEGENDA MÍSTNOSTÍ :

Č.M.	ÚČEL MÍSTNOSTI	PL. m²	PODLAHA	STĚNY	STROP	VÝŠKY	POZNÁMKA
0P02	NÁJEMCE 1 - prodejna	17,9	KERAM. DL.	VÁPENNÁ OMÍTKA	SDK PODHL.	sv 3,0m	NOVÁ SKLADBA PODLAH, OMÍTKY
0P04	NÁJEMCE 1 - kuchyň	9,8	KERAM. DL.	VÁP., OM. / KER. OBK.	SDK PODHL.	sv 3,0m	OBKLAD A PODHLEDY. DVEŘE
0P05	NÁJEM. 1 - WC + koup.	4,5	KERAM. DL.	VÁP., OM. / KER. OBK.	SDK PODHL.	sv 3,0m	HI STĚRKA, SDK - VODĚODOLNÝ
0P07	CHODBA	6,5	KERAM. DL.	VÁPENNÁ OMÍTKA	SDK PODHL.	sv 3,0m	
0P09	SCHODIŠTĚ	2,9	DŘEV., STUPNĚ	VÁPENNÁ OMÍTKA			OBNOVA DŘ. SCHODIŠTĚ
0P10	NÁJEMCE 2 - prodejna	13,0	KERAM. DL.	VÁPENNÁ OMÍTKA	SDK PODHL.	sv 3,2m	VESTAVBA hyg. zařízení + VZT
0P10a	NÁJEM. 2 - hyg. zázemí	2,9	KERAM. DL.	VÁP., OM. / KER. OBK.	SDK PODHL.	sv 3,0m	HI STĚRKA, SDK - VODĚODOLNÝ
0P10b	NÁJEM. 2 - předsíň	2,8	KERAM. DL.	VÁP., OM.	SDK PODHL.	sv 3,0m	SDK - VODĚODOLNÝ
0P11	VESTIBUL	14,0	KERAM. DL.	VÁPENNÁ OMÍTKA	SDK PODHL.	sv 3,2m	
0P11a	VESTIBUL	16,3	KERAM. DL.	VÁPENNÁ OMÍTKA	SDK PODHL.	sv 3,2m	
0P12	POKLADNA	12,6	ZDVOJ. P. - PVC	VÁPENNÁ OMÍTKA	SDK PODHL.	sv 3,05m	
0P13	ŠATNA	6,75	PVC	VÁPENNÁ OMÍTKA	SDK PODHL.	sv 3,2m	
0P14	SPRCHA	2,1	KERAM. DL.	VÁP., OM. / KER. OBK.	SDK PODHL.	sv 3,2m	
0P15	WC	1,45	KERAM. DL.	VÁP., OM. / KER. OBK.	SDK PODHL.	sv 3,2m	
0P16	PŘEDSÍŇ	2,0	PVC	VÁPENNÁ OMÍTKA	SDK PODHL.	sv 3,2m	
0P17	DOPRAV. KANCELÁŘ	30,2	ZDVOJ. P. - PVC	VÁPENNÁ OMÍTKA	SDK PODHL.	sv 3,05m	
0P18	ČEKÁRNA	39,5	KERAM. DL.	VÁPENNÁ OMÍTKA	SDK PODHL.	sv 3,2m	
0P19	NÁJEMCE 2 - prodejna	10,0	KERAM. DL.	VÁPENNÁ OMÍTKA	SDK PODHL.	sv 3,2m	ÚPRAVA PO VYBOURÁNÍ OTVORU
0P20	CHODBA	6,7	KERAM. DL.	VÁPENNÁ OMÍTKA	SDK PODHL.	sv 3,2m	
0P21	UMYVÁRNA MUŽI	4,2	KERAM. DL.	VÁP., OM. / KER. OBK.	SDK PODHL.	sv 3,2m	
0P22	ÚKLID	2,5	KERAM. DL.	VÁP., OM. / KER. OBK.	SDK PODHL.	sv 3,2m	
0P23	WC MUŽI	6,8	KERAM. DL.	VÁP., OM. / KER. OBK.	SDK PODHL.	sv 3,2m	
0P24	WC MUŽI - KABINKA 1	1,8	KERAM. DL.	VÁP., OM. / KER. OBK.	SDK PODHL.	sv 3,2m	
0P25	WC MUŽI - KABINKA 2	1,8	KERAM. DL.	VÁP., OM. / KER. OBK.	SDK PODHL.	sv 3,2m	
0P26	UMYVÁRNA ŽENY	2,5	KERAM. DL.	VÁP., OM. / KER. OBK.	SDK PODHL.	sv 3,2m	
0P27	WC ŽENY	1,9	KERAM. DL.	VÁP., OM. / KER. OBK.	SDK PODHL.	sv 3,2m	
0P28	WC IMOBILNÍ	3,7	KERAM. DL.	VÁP., OM. / KER. OBK.	SDK PODHL.	sv 3,2m	

LEGENDA PODLAH :

P1 NOVÁ SKLADBA + KERAMICKÁ DLAŽBA :
- keram. dl. (protiskluz R10 nebo >µ 0,6) do cem. lepidla tl. 15mm
- vyrovnávací stěrka tl. 5mm
- cementový potěr tl. 40mm
- separační fólie
- hydroizolace - 2x asf. pás + penetrace
- betonová deska + KARI sítě 100/100-6 tl. 70mm
- zhutněný podkladní násyp keramzitu tl. 50-20mm
- stávající stropní konstrukce

P2 NOVÁ KERAMICKÁ DLAŽBA :
- keram. dl. (protiskluz R10 nebo >µ 0,6) do cem. lepidla tl. 15mm
- vyrovnávací stěrka tl. 15mm
- původní podkladní beton

P3 NOVÉ DŘEVĚNÉ SCHODIŠTĚ :
- obnova původ. dřevěného schodiště na půdu
- včetně výměny nosných schodnic
- v původních rozměrech a dimenzích
- doplněno o dřev. zábradlí
- celkově opatřeno ochranným nátěrem

P4 TRAVNATÁ PLOCHA :
- navezená ornice oseta travním semenem tl. 300 mm
- zásyp po demolici navezenou zeminou se zhutněním
- stávající vrstvy původního terénu

P5 BETONOVÁ DLAŽBA - pochůzí
- beton, švercová dlažba - pochůzí tl. 60 mm
- kladecí vrstva kamenivo fr. 4 – 8 mm tl. 40 mm
- drcené kamenivo fr. 8/16 - 16/32 tl. 200mm
- stávající zhutněné podkladní vrstvy původního terénu

pozn.: typ dlažby a skladba bude upravena dle navazující stavby :
"Úprava přednádražního prostoru v Bystřici" !!

LEGENDA MATERIÁLU

- CIHLA PLNÁ PÁLENÁ NA MVC - OBVODOVÉ CIHELNÉ LÍCOVÉ ZDIVO
- NOVÉ KONSTRUKCE A MATERIÁLY
- STÁVAJÍCÍ ZDIVO PŘÍČEK
- NOVÉ ZDIVO Z PLYNOSILIKÁTOVÝCH TVÁRNIC NA SYSTÉM. TMEL
- ZAVĚŠENÝ (SNÍŽENÝ) SDK PODHLED NA SYSTÉMOVÉ KCI
- FASÁDNÍ PRVKY, ZAŘÍZENÍ A TECHNOLOGIE
- SOUSEDNÍ STAVBY A OBJEKTY, A VÝROBKY NEZAŘAZENÉ DO NÁKLADŮ STAVBY
- Strojní podřezání zdiva s vložením PE 100/2, uklínování zdiva plastovými klíny a dodatečné zalinjektování zbylé spáry těsnící maltovinou
- NOVÁ BET. ZÁMKOVÁ DLAŽBA DLE NAVAZUJÍCÍ AKCE: "Úprava přednádražního prostoru v Bystřici"

POZNÁMKA :

- PO ČÁSTEČNÉ DEMOLICI PODŘEZAT ŠTÍT. ZEĎ, OBLOŽIT CIHEL. PÁSKEM VČETNĚ NÁROŽÍ A NADPRAŽÍ OTVORŮ
- PROSTUPY PO DEMOLICI NOVĚ UPRAVIT ZPEVNĚNÝMI PLOCHAMI ZAM. DLAŽBY, SCHODIŠTĚM A ZÁBRADLÍM
- NA FASÁDĚ OPRAVIT KAMEN. PRVKY, DOPLNIT LOKÁLNĚ LÍCOVÉ CIHLY A IMPREGNOVAT + ANTIGRAFITI DO 2,5m
- V ROZSAHU ZACHOVANÉ ČÁSTI PŮVOD. BYTU PŘIPRAVIT NA PRONÁJEM. NOVÉ ROZVODY, OMÍTKY, PODLAHY, OBKLADY, VÝPLNĚ A ZAŘ. PŘEDMĚTY. DOPLNIT NOVÉ VÝPLNĚ OTVORŮ, PODHLEDY, NOVÉ SCHODY NA PŮDU
- V PROSTORU BÝVALÉHO TRANZITA PROVÉST VESTAVBU hyg. zařízení - PŘÍPRAVA PRO PRONÁJEM PROSTOR
- PŘESUNOUT PIKTOGRAM A DOPLNIT POLEPEM "maliníky", LITINOVÉ SLOUPY A ZÁMEČ. PRVKY NOVÉ NATŘÍT
- V OČEKÁVNÉ PROVÉST PŘÍPRAVU PRO NÁPOJ. A JÍDELNÍ AUTOMAT
- OSTATNÍ PROSTORY BUDOU DOTČENY POUZE LOKÁLNĚ Z DŮVODŮ NAPOJENÍ A STÁVAJÍCÍ ROZVODY A ÚPRAVU ROZVODŮ NOVÝCH (ELEKTRO, ZTI, VZT, ÚT, PLYN)
- KOORDINOVAT SE STAVBOU OBCE : **"Úprava přednádražního prostoru v Bystřici"**

KRESLIL	VYPRACOVAL	KONTROLOVAL
ing. Lukáš BOBEK	ing. Lukáš BOBEK	ing. Lukáš BOBEK

AutoCad LT 2009

Ing. Lukáš BOBEK
Projektní a inženýrská činnost
IČ: 87240718 Tel: +420 775146939

NÁZEV AKCE:

Bystřice (Bystrzyca), nádražní budova

Investor: Správa železnic,s.o., Dlážděná 1003/7, Praha 1,110 00
Místo: k.ú.: Bystřice nad Olší, parc.č. 1895,1894/1,3, 5958/1,42
Bystřice č.p. 141, 739 95 Bystřice, okres: Frýdek-Místek

FORMÁT	5xA4
DATUM	ČERVEN 2021
Č.KOPIE	
STUPEŇ PD	DSP + DPS
NÁZEV VÝKRESU	PŮDORYS 1.NP - nový stav
MĚŘÍTKO	1:50
ČÍSLO VÝKRESU	108