


PŮDORYS 1.PP - STÁVAJÍCÍ STAV A BOURÁNÍ

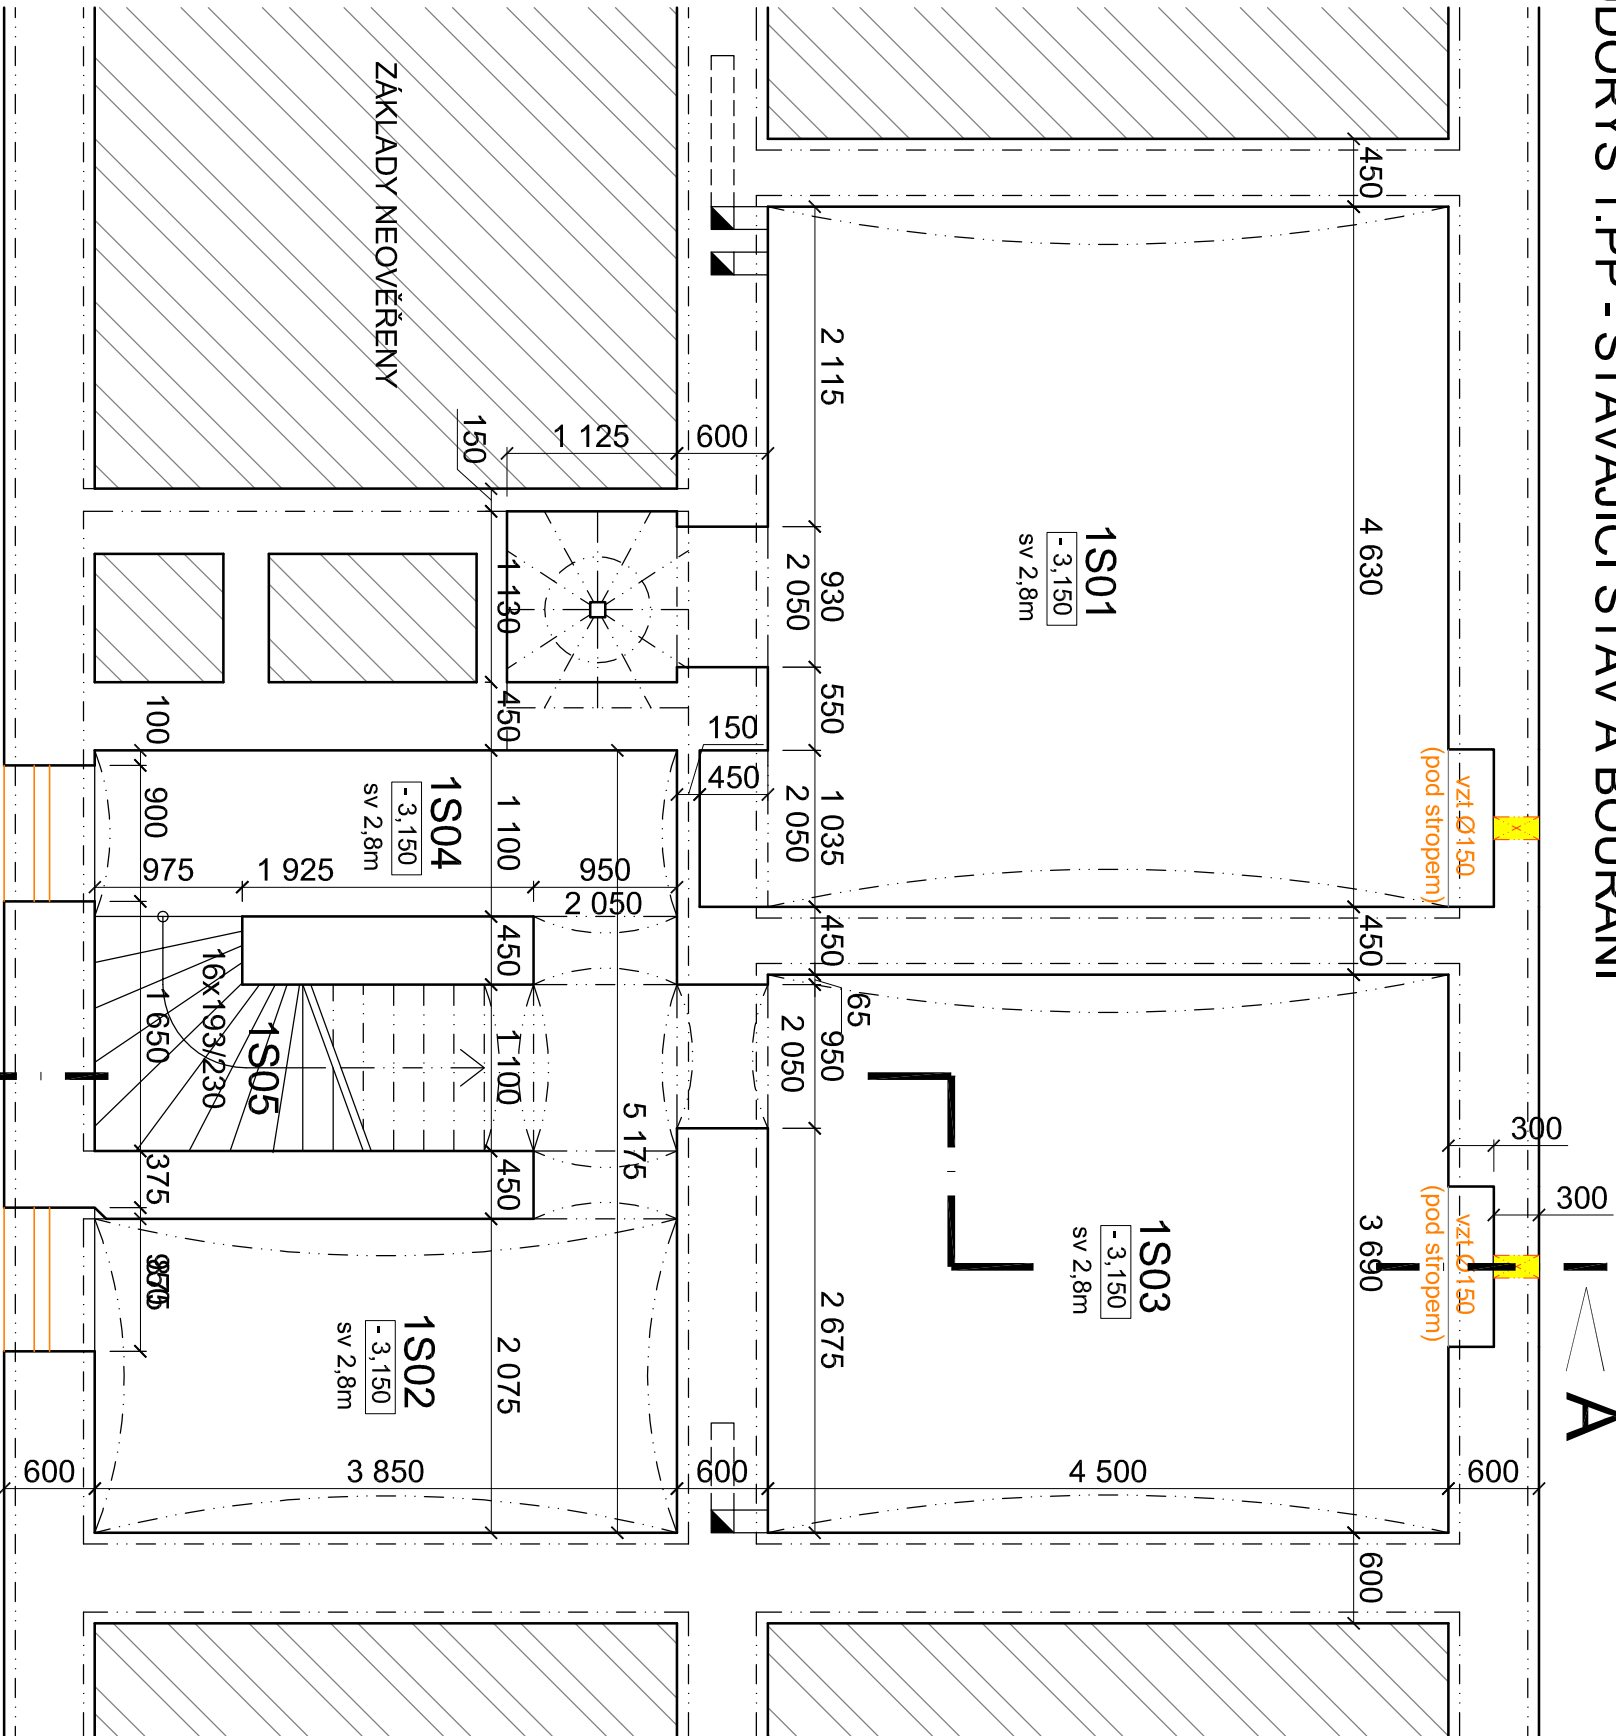

LEGENDA MÍSTNOSTÍ :

Č.M.	ÚČEL MÍSTNOSTI	PL _u m ²	PODLAHA	STĚNY	STROP	POZNÁMKA
1S01	SKLEP + SCHODIŠTĚ	23,0	BET. MAZANINA	- VYČÍSTIT VÁPENNÁ OMÍTKA	VÁPENNÁ OMÍTKA	- OKLEPÁNÍ STĚN A STROPŮ - VYKLIZENÍ PŘEBYTEČNÉHO MATERIÁLU A ODPADU
1S02	SKLEP	8,0	BET. MAZANINA	- VYČÍSTIT VÁPENNÁ OMÍTKA	VÁPENNÁ OMÍTKA	- VYČIŠTĚNÍ PODLAH A SCHODŮ
1S03	SKLEP	16,6	BET. MAZANINA	- VYČÍSTIT VÁPENNÁ OMÍTKA	VÁPENNÁ OMÍTKA	- ODSTRANĚNÍ NEFUNKČNÍCH ČÁSTÍ ROZVODŮ (ZTI A ELEKTŘ.)
1S04	CHODBA	8,5	BET. MAZANINA	- VYČÍSTIT VÁPENNÁ OMÍTKA	VÁPENNÁ OMÍTKA	
1S05	SCHODIŠTĚ	3,5	BET. MAZ. / KAMEN	- VYČÍSTIT VÁPENNÁ OMÍTKA	VÁPENNÁ OMÍTKA	


LEGENDA MATERIÁLŮ

- NOSNÉ OBVODOVÉ SMÍŠENÉ ZDIVO Z CP A KAMENE
- BOURANÉ KONSTRUKCE A MATERIÁLY
- PŮVODNÍ TERÉN
- NOVĚ NAVRŽENÉ ÚPRAVY

POZNÁMKA :

- SKLEPNÍ PROSTORY BUDOU VYKLIZENY OD PŘEBYTEČNÉHO MATERIÁLU A ODPADU
- KOMPLETNĚ SE OKLEPU OMÍTKY STĚN A STROPŮ A VYČÍSTÍ SE BETONOVÁ PODLAHA A KAMENNÉ SCHODIŠTĚ
- ODSTRANÍ SE ZBYTKY PŮVODNÍCH VÝPLNÍ SKLEPNÍCH OKEN A MŘÍŽÍ
- NA NÁSTUPIŠTĚ BUDOU V PŮVODNÍCH ZAZDĚNÝCH OKNECH PROBOURÁNY ŠIKMÉ VĚTRACÍ OTVORY DO FASÁDY
- ODSTRANÍ SE NEFUNKČNÍ ROZVODY ZTI A ELEKTRO
- BUDOU PROVEDENY PRŮŘAZY PRO NÁPOJENÍ NOVĚ NAVRŽENÉHO SOCIÁLNÍHO ZAŘÍZENÍ

POZNÁMKA:
OBECNĚ PLATÍ, ŽE BOURACÍ PRÁCE BUDOU PROVÁDĚNY DLE ZÁSAD PRO PROVÁDĚNÍ BOURACÍCH PRACÍ, ŠETRNĚ K ZACHOVÁVANÝM ČÁSTEM KONSTRUKCI A ZA DŮSLEDNÉHO PROVOZORNIHO ZAJIŠTĚNÍ NAVAZUJÍCÍCH A PŘÍTĚŽUJÍCÍCH KONSTRUKCÍ!
TECHNOLOGICKÝ POSTUP PRACÍ VČETNĚ PROVOZORNIHO ZAJIŠŤOVÁNÍ
JE PŘEDMĚTEM TECHNOLOGICKÉ DOKUMENTACE ZHOTOVITELE STAVBY.

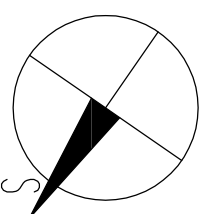

KRESLIL	VYPRACOVAL	KONTROLOVAL	AutoCad LT 2008	
ing. Lukáš BOBEK	ing. Lukáš BOBEK	ing. Lukáš BOBEK	Ing. Lukáš BOBEK	
NAZEV AKCE:			Projekční a inženýrská činnost	
			IČ: 87240718 Tel: +420 775148939	
Bystřice (Bystřezca), nádražní budova Investor: Správa železnic,s.o., Dílžďená 1003/7, Praha 1,110 00 Místo: k.ú.: Bystřice nad Olší, parc.č. 1895,1894/1,3, 5958/1,42 Bystřice č.p. 141, 739 95 Bystřice, okres: Frýdek-Místek NÁZEV VÝKRESU			FORMÁT	2x44
			DATUM	ČERVEN 2021
			Č.KOPIE	
			STUPEŇ PD	DSP + DPS
			MĚŘÍTKO	ČÍSLO VÝKRESU
PŮDORYS 1.PP - stávající stav a bourání			1:50	101