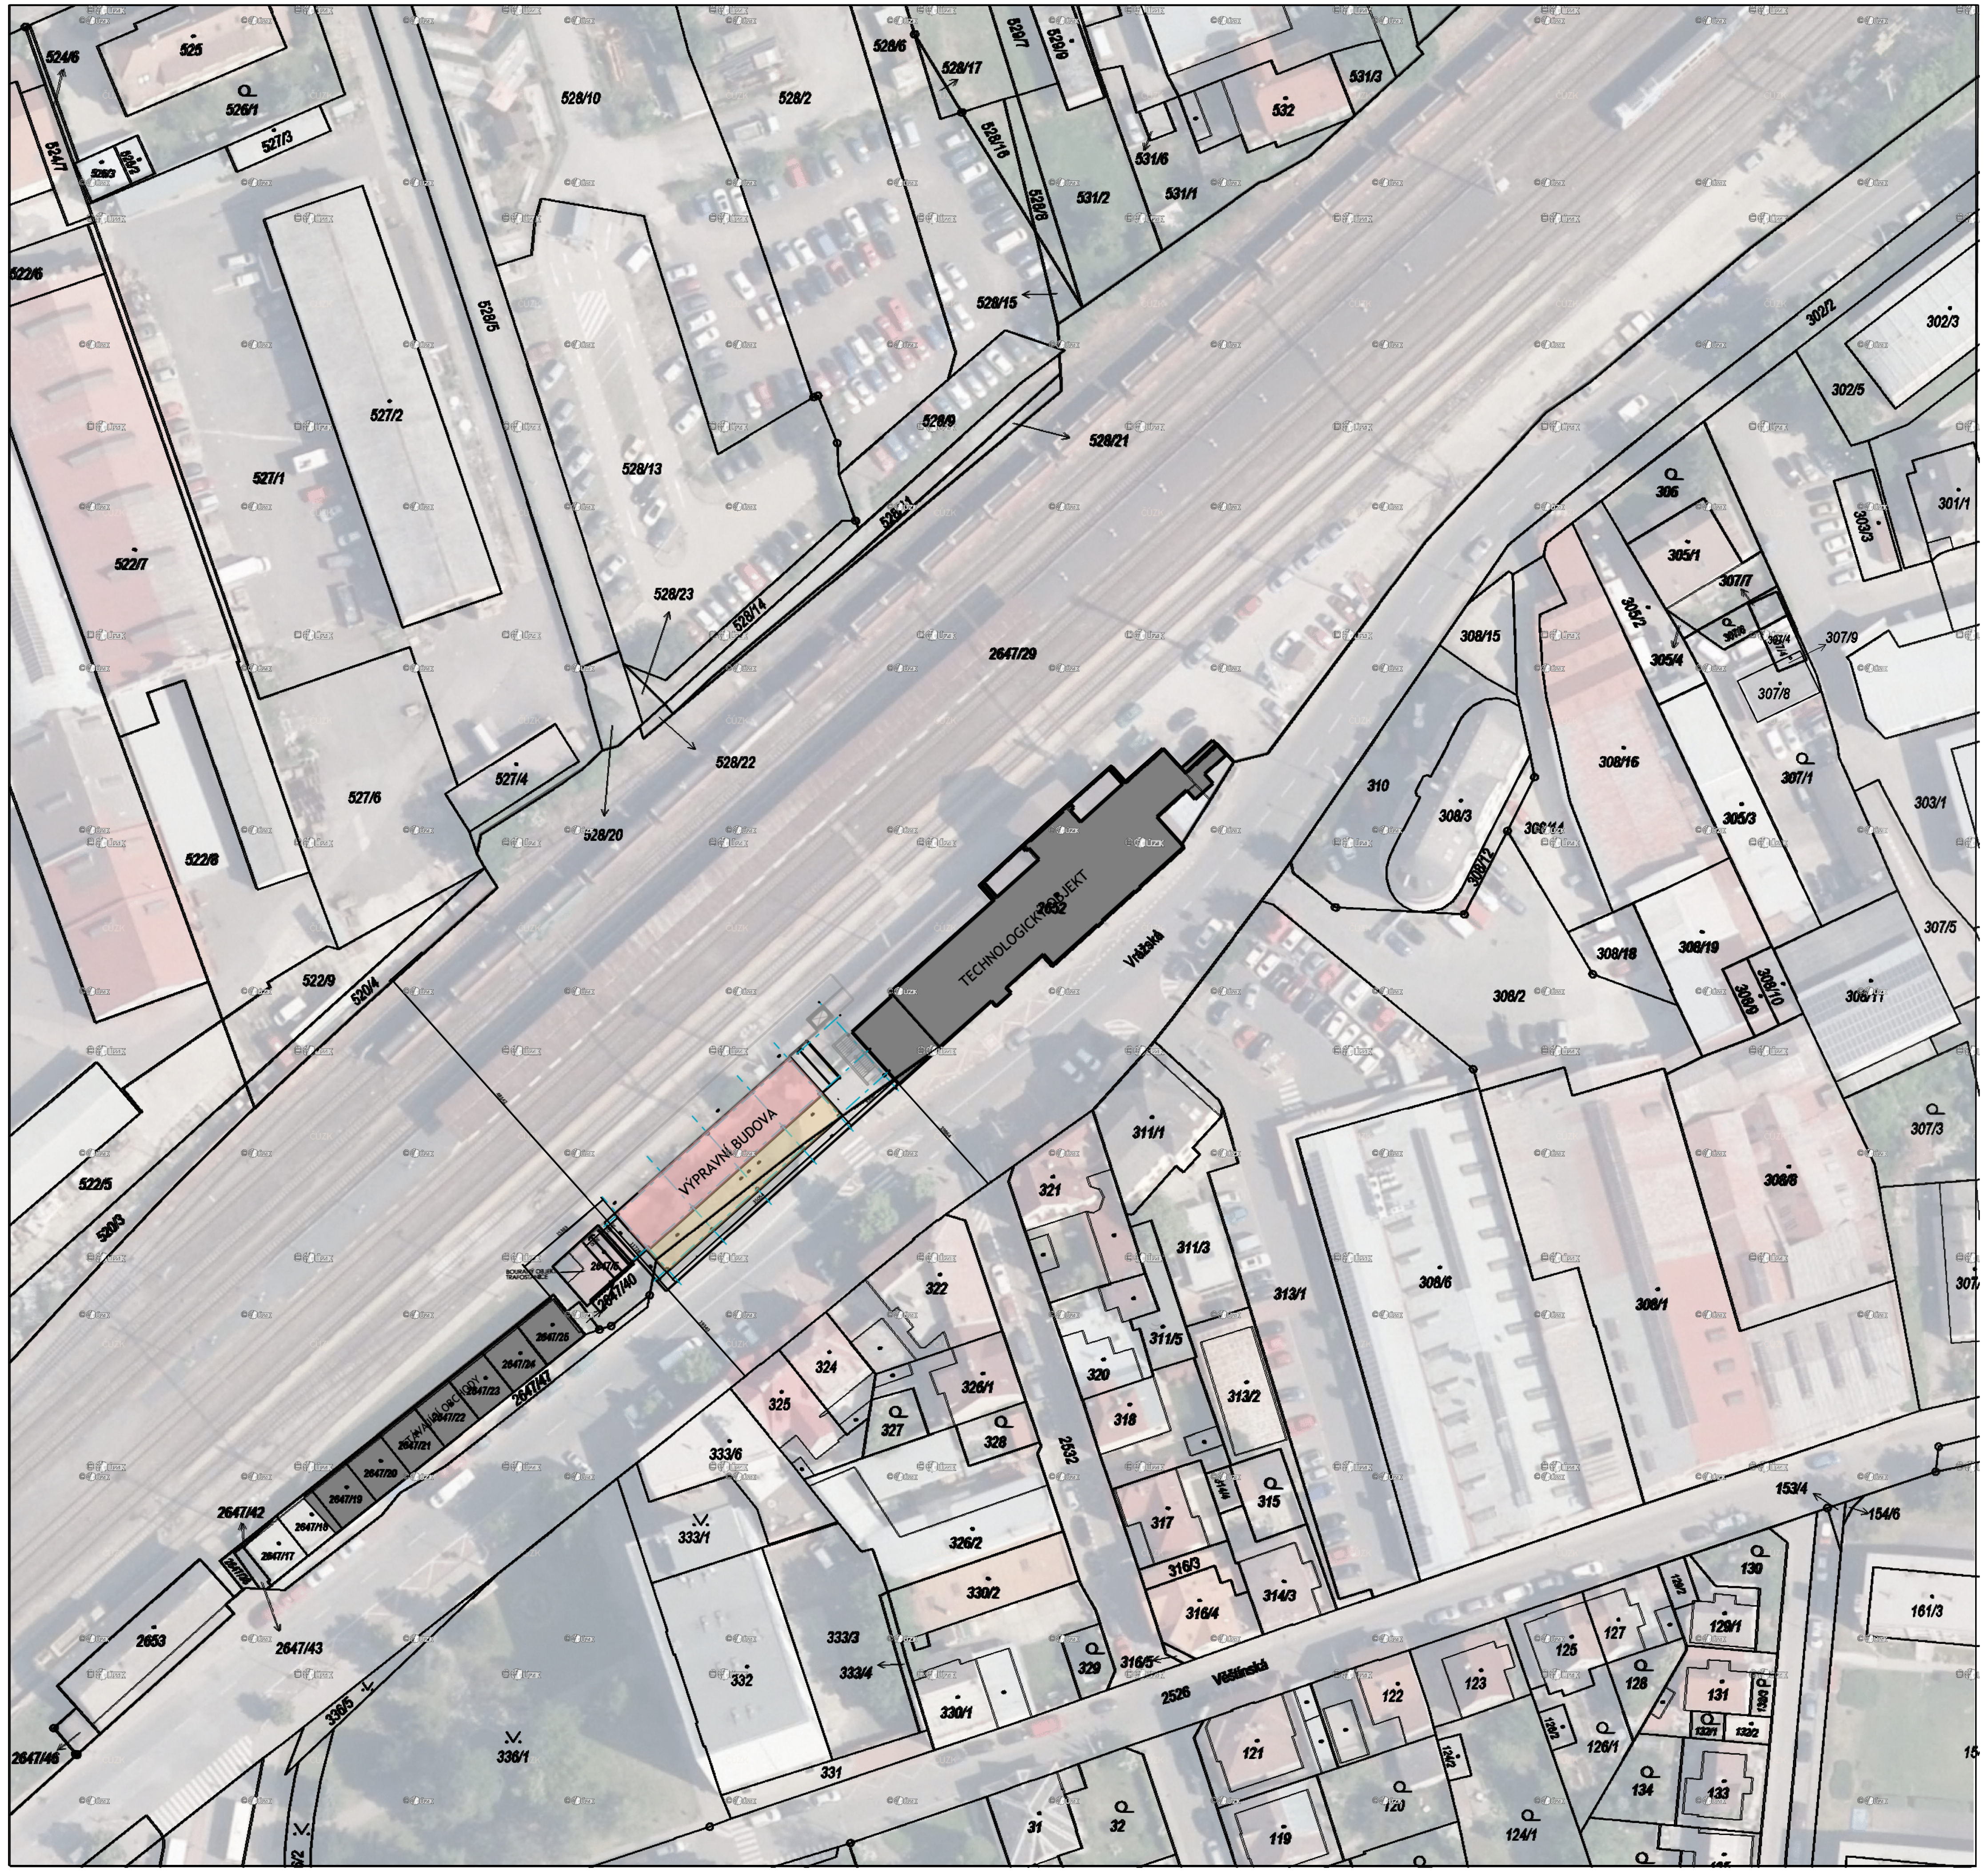

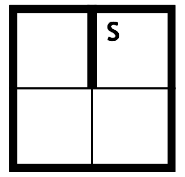

LEGENDA

▭	Hranice řešených pozemků
▭	Hranice pozemků
🟥	Novostavba výpravní budovy

EVROPSKÁ UNIE
Evropské strukturální a investiční fondy
Operační program Doprava

Ministerstvo dopravy
Státní fond dopravní infrastruktury

Jiná ověření:

Paré:

Orientační schéma:

Razítko oprávněné osoby:

Podpis: Datum:

Revize:	Datum:	Popis:	Kontroloval:

Stavebník/Investor: **Správa železnic, státní organizace**
Adresa: Dlážděná 1003/7, 110 00 Praha 1
Zástupce investora: Stavební správa západ
Adresa: Sikolovská 1955, 190 00 Praha 9

SPRÁVA ŽELEZNIC

Zhotovitel díla: **SAGASTA s.r.o.**
Adresa: Novodvorská 1010/14, 142 00, Praha 4 - Lhotka
Kontakt: T: +420 720 071 940
E: jan.pospisil@sagasta.cz

SAGASTA

Zhotovitel objektu: **Atelier architektury a urbanismu, s.r.o.**
Adresa: Lipky 1283, 549 41 Červený Kostelec
Kontakt: T: +420 733 575 544
E: wajsar@kontexty.cz

kontexty atelier architektury a urbanismu

Hlavní projektant (HIP): Ing. Jan Pospíšil
Specialista: Ing.arch. Marek Wajsar

Název stavby/akce: **Rekonstrukce výpravní budovy ŽST Praha-Radotín**
Označení investora: E618-S-4489/2020/JAN
Označení zhotovitele: 120134

Název části: **Situační výkresy**
Označení části: **C**

Název objektu/dílčí části: **Výpravní budova**
Označení objektu/komplexu: -

Název přílohy:
Název dílčí části přílohy: **Katastrální situační výkres**
Číslo přílohy: **C.3**

Odpovědný projektant: Ing.arch. Marek Wajsar
Zpracovatel přílohy: Ing. Michaela Vondrová
Měřítko: 1:1000
Formáty: 3 x A4
Stupeň dokumentace: **PDPS**

Kraj: Hlavní město Praha
Katastrální území: Radotín [738620]
TUDU: 0202B1
Smluvní datum zpracování:

Označení investora::										Stupeň dokumentace:					Část:						Objekt:									Podobjekt:			Příloha:						Revize:			
1	2	3	4	5	6	7	8	9	10	11	12	13	14	15	16	17	18	19	20	21	22	23	24	25	26	27	28	29	30	31	32	33	34	35	36	37	38	39	40	41	42	43

[Prostor pro další informace]