


PŘÍČNÝ ŘEZ V ŘADĚ 2-6

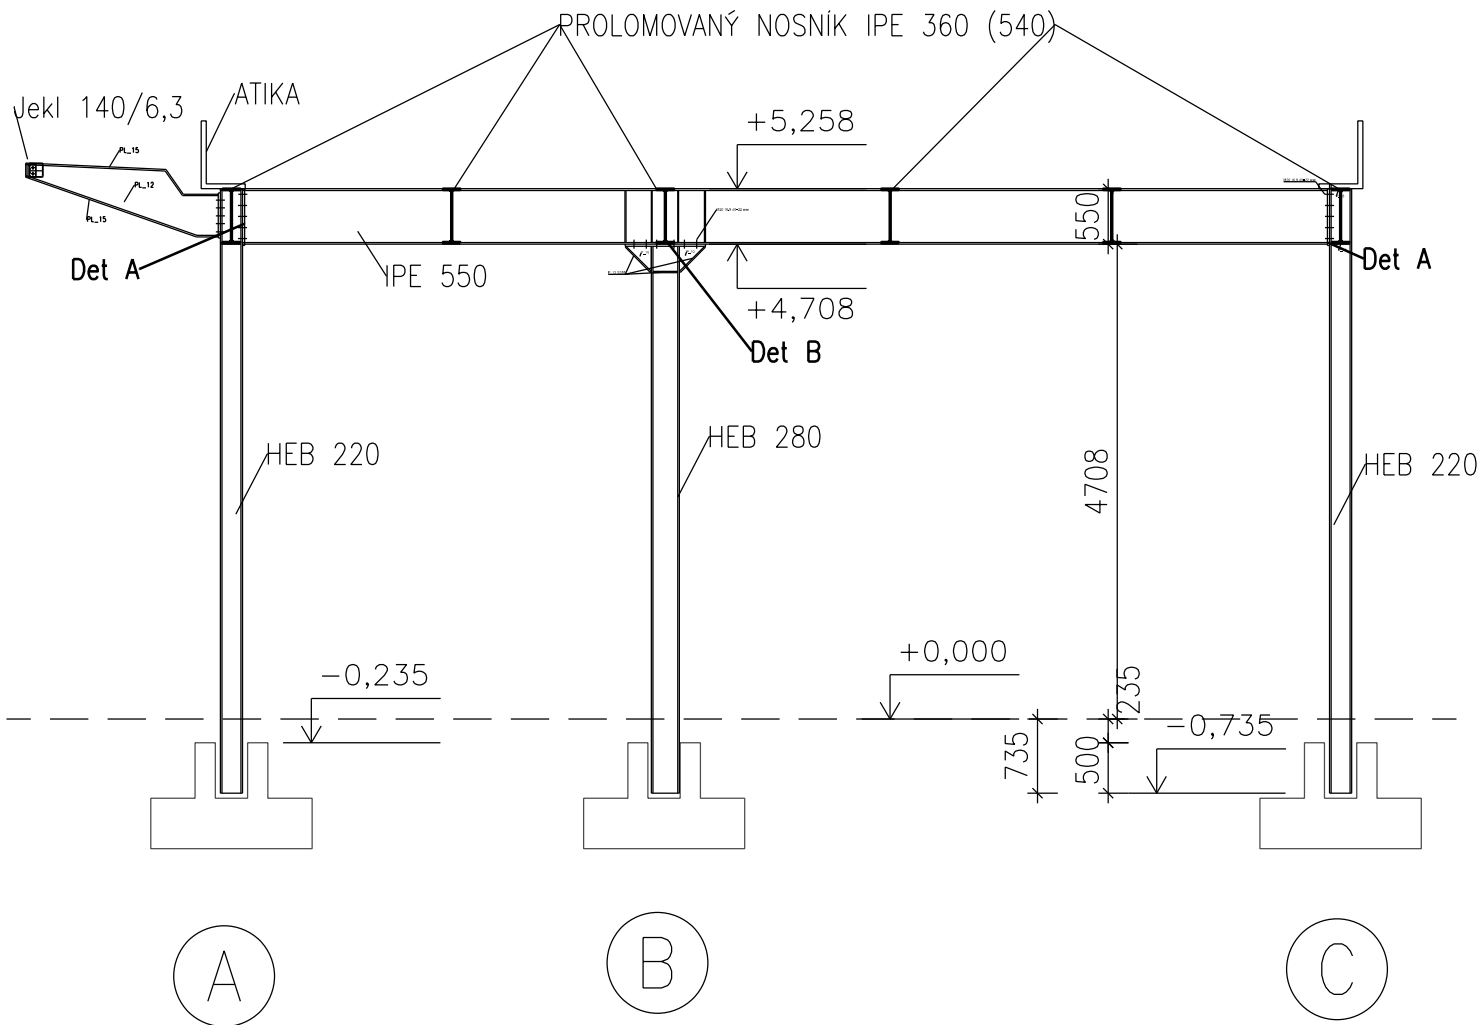

 <div>EVROPSKÁ UNIE Evropské strukturální a investiční fondy Operační program Doprava</div>		<div>Ministerstvo dopravy Státní fond dopravní infrastruktury</div> 	
Jiná ověření:		Paré:	
Orientační schéma:		Razítko oprávněné osoby:	
		Podpis: _____ Datum: _____	
Revize:	Datum:	Popis:	Kontroloval:
Stavebník/Investor:		Správa železnic, státní organizace	
Adresa:		Dlážděná 1003/7, 110 00 Praha 1	
Zástupce investora:		Stavební správa západ	
Adresa:		Diamond Point, Ke Štvanici 656/3, 186 00 Praha 8 - Karlín	
			
Zhotovitel díla:		SAGASTA s.r.o.	
Adresa:		Novodvorská 1010/14, 142 00, Praha 4 - Lhotka	
Kontakt:		T: +420 720 071 940 E: jan.pospisil@sagasta.cz	
			
Zhotovitel objektu:		Atelier architektury a urbanismu, s.r.o.	
Adresa:		Lipky 1283, 549 41 Červený Kostelec	
Kontakt:		T: +420 733 575 544 E: wajsar@kontexty.cz	
			
Hlavní projektant (HIP):		Ing. Jan Pospíšil	
Specialista:		Ing. Tomáš Januba	
Název stavby/akce:		Rekonstrukce výpravní budovy ŽST Praha-Radotín	
		Označení investora: E618-S-4489/2020/JAN	
		Označení zhotovitele: 120134	
Název části:		Pozemní stavební objekty výpravních budov a budov zastávek	
		Označení části: D.2.2.1	
Název objektu/díle části:		Výpravní budova	
		Označení objektu/komplexu: SO 25-71-01.02	
Název přílohy:		Stavebně konstrukční řešení	
Název díle části přílohy:		Příčný řez v řadě 2-6	
		Číslo přílohy: 2.104	
Odpovědný projektant:	Zpracovatel přílohy:	Měřítko:	Stupeň dokumentace:
Ing. Tomáš Januba	Ing. Tomáš Januba	1:100 Formáty: 2 x A4	PDPS
Kraj:	Katastrální území:	TUDU:	Smluvní datum zpracování:
Hlavní město Praha	Radotín [738620]	0202B1	02/2022
Označení investora:		Stupeň dokumentace:	Část:
1 2 3 4 5 6 7 8 9 10 11 12 13 14 15 16 17 18 19 20 21 22 23 24 25 26 27 28 29 30 31 32 33 34 35 36 37 38 39 40 41 42 43		Objekt:	Podoblast:
[Prostor pro další informace]		Příloha:	Revize: