


ŘEZ A-A´ - vstup do budovy jižní část

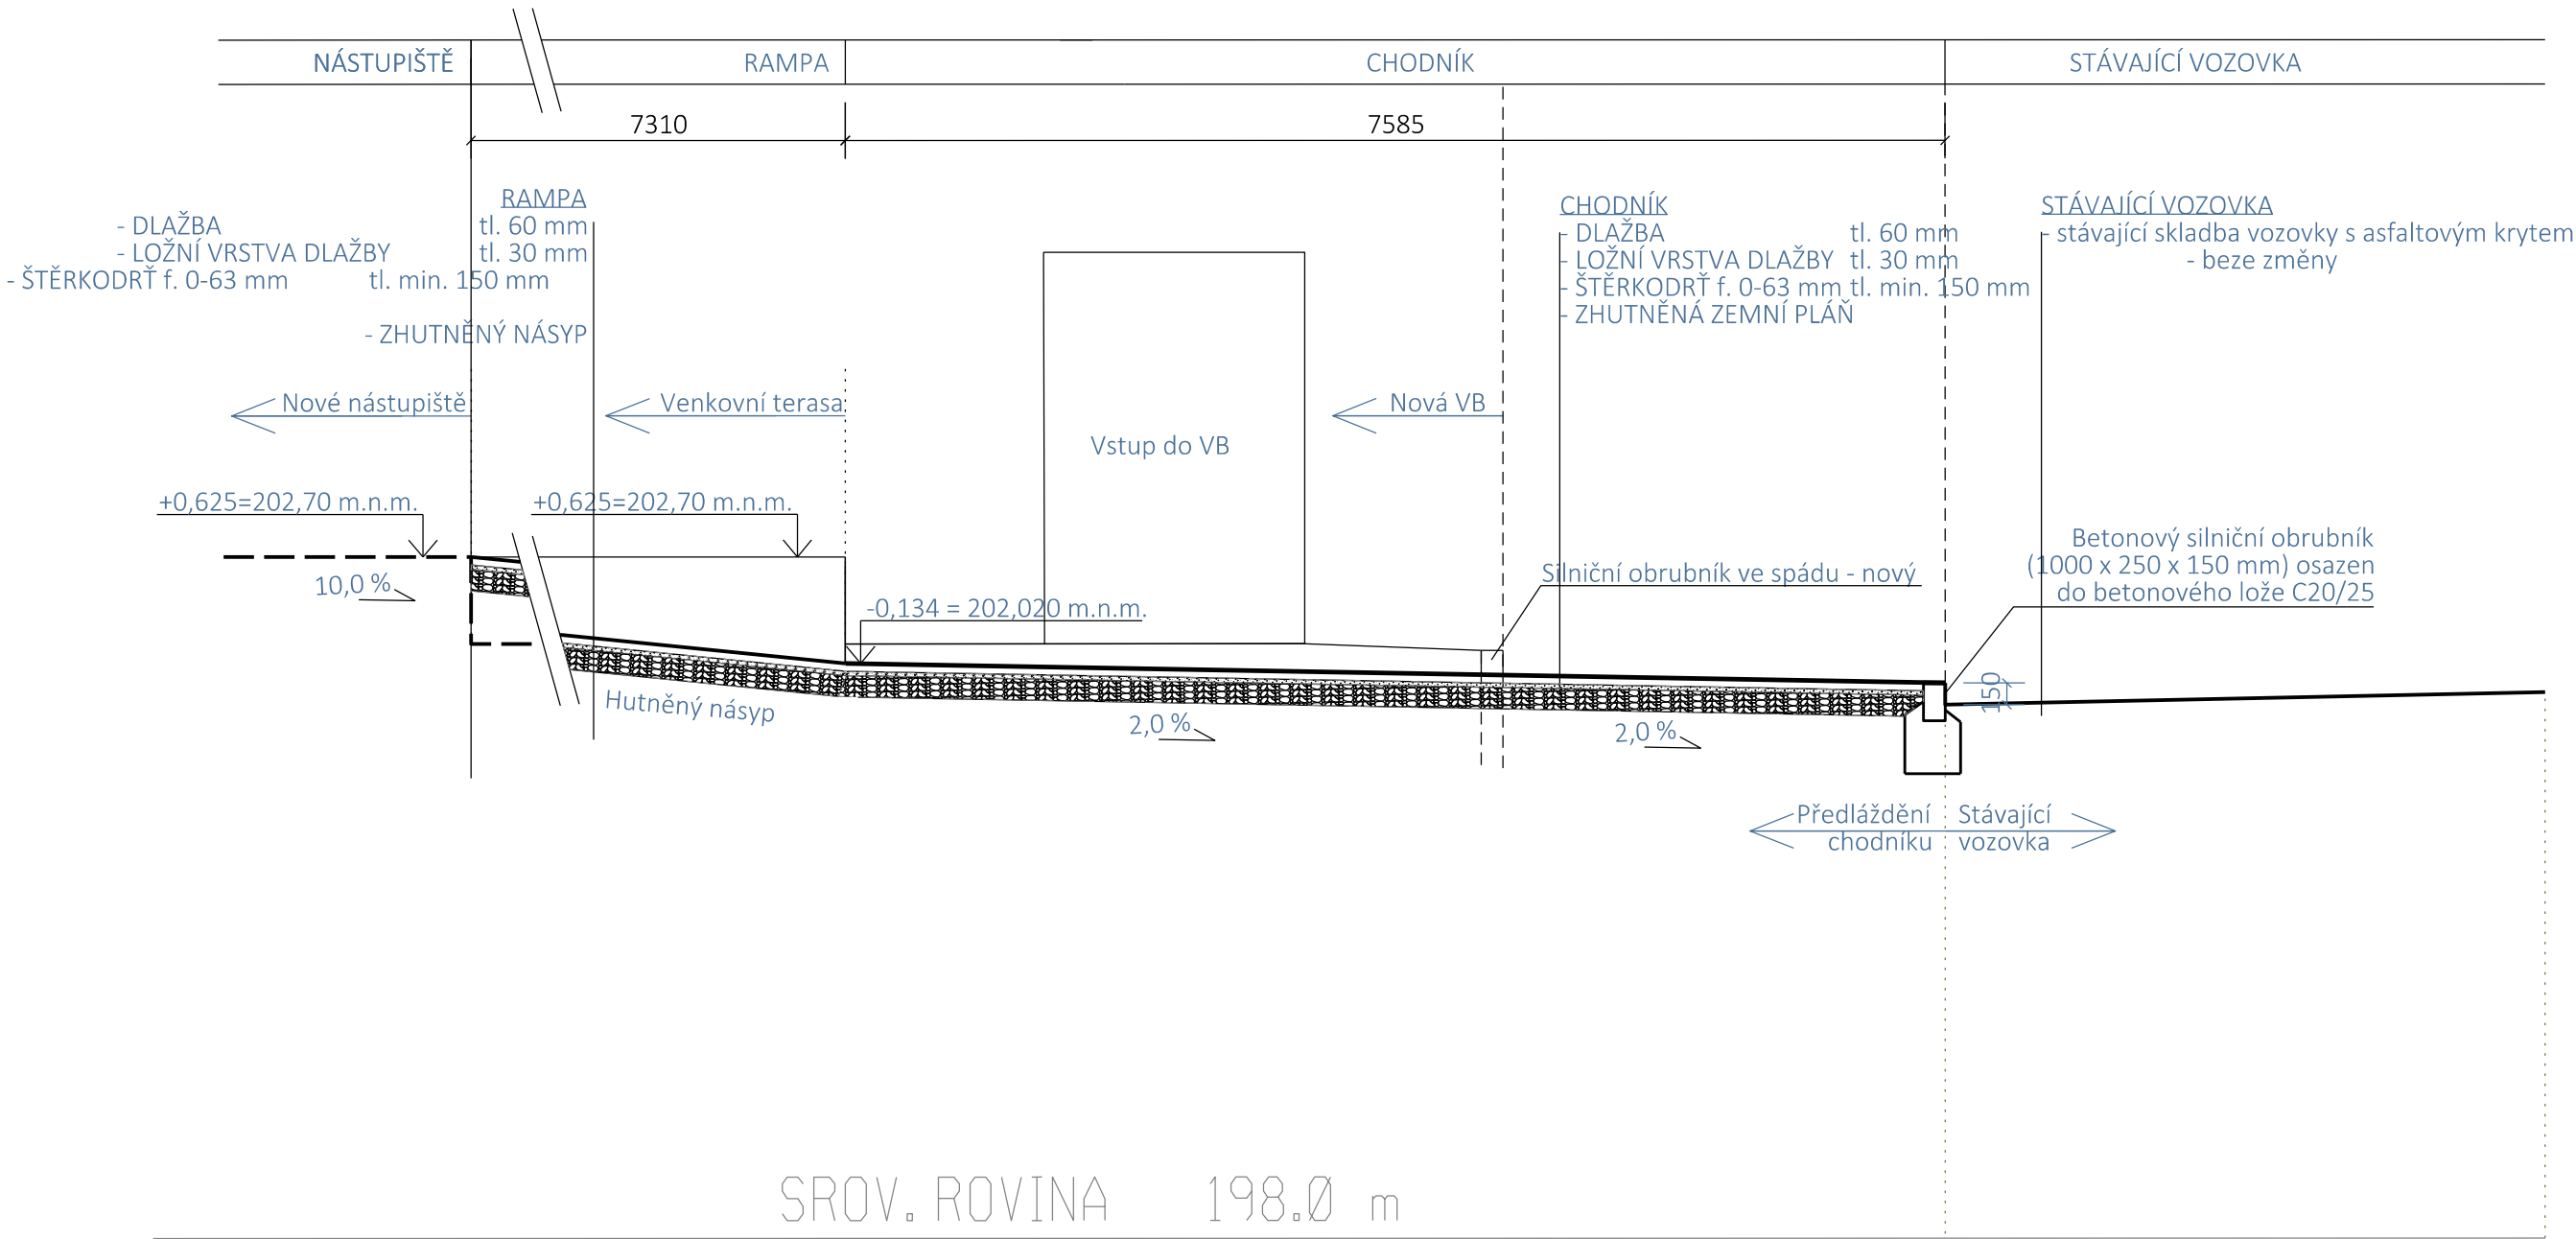

SROV. ROVINA 198.0 m

STÁVAJÍCÍ PŮVODNÍ  
NÁSTUPIŠTĚ 202.169

CHODNÍK  
201.801  
KOMUNIKACE  
201.681

OSA KOMUNIKACE  
201.767

 <div>EVROPSKÁ UNIE Evropské strukturální a investiční fondy Operační program Doprava</div>		<div>Ministerstvo dopravy Státní fond dopravní infrastruktury</div> 	
Jiná ověření:		Paré:	
Orientační schéma:		Razítko oprávněné osoby:	
Podpis:		Datum:	
Revize:	Datum:	Popis:	Kontroloval:
Stavebník/Investor:		<b>Správa železnic, státní organizace</b>	
Adresa:		Dlážděná 1003/7, 110 00 Praha 1	
Zástupce investora:		Stavební správa západ	
Adresa:		Diamond Point, Ke Štvanici 656/3, 186 00 Praha 8 - Karlín	
Zhotovitel díla:		<b>SAGASTA s.r.o.</b>	
Adresa:		Novodvorská 1010/14, 142 00, Praha 4 - Lhotka	
Kontakt:		T: +420 720 071 940 E: jan.pospisil@sagasta.cz	
Zhotovitel objektu:		<b>Atelier architektury a urbanismu, s.r.o.</b>	
Adresa:		Lipky 1283, 549 41 Červený Kostelec	
Kontakt:		T: +420 733 575 544 E: wajsar@kontexty.cz	
Hlavní projektant (HIP):		Ing. Jan Pospíšil	Specialista: Ing.arch. Marek Wajsar
Název stavby/akce:		<b>Rekonstrukce výpravní budovy ŽST Praha-Radotín</b>	
		Označení investora: E618-S-4489/2020/JAN	
		Označení zhotovitele: 120134	
Název částí:		<b>Ostatní zpevněné plochy a prostranství</b>	
		Označení částí: <b>D.2.1.8</b>	
Název objektu/dílčí části:		<b>Zpevněné komunikace a chodníky</b>	
		Označení objektu/komplexu: <b>SO 25-52-01</b>	
Název přílohy:		<b>Příčný řez A-A´</b>	
Název dílčí části přílohy:		Číslo přílohy: <b>2.102</b>	
Odpovědný projektant:		Zpracovatel přílohy:	Měřítko: 1:50
Ing.arch. Marek Wajsar		Ing. Jan Vlček	Formáty: 3 x A4
Kraj:		Katastrální území:	TUDU:
Hlavní město Praha		Radotín [738620]	0202B1
Označení investora::		Stupeň dokumentace:	Část:
1 2 3 4 5 6 7 8 9 10 11 12 13 14 15 16 17 18 19 20 21 22 23 24 25 26 27 28 29 30 31 32 33 34 35 36 37 38 39 40 41 42 43		Objekt:	
[Prostor pro další informace]		Podobjekt:	
		Příloha:	
		Revize:	