
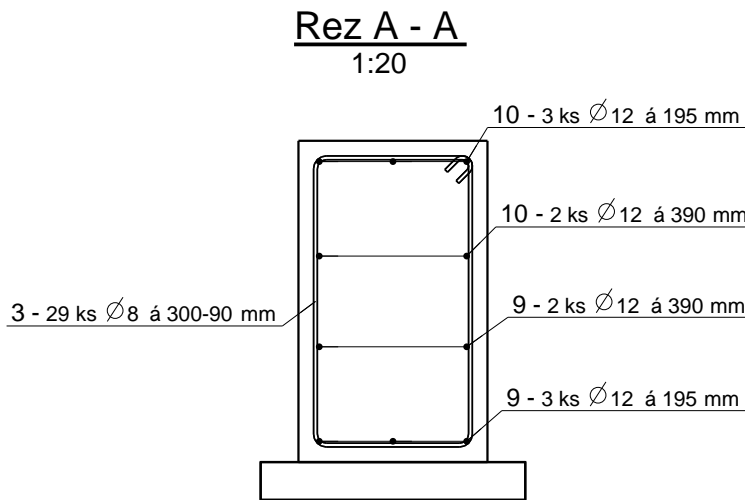
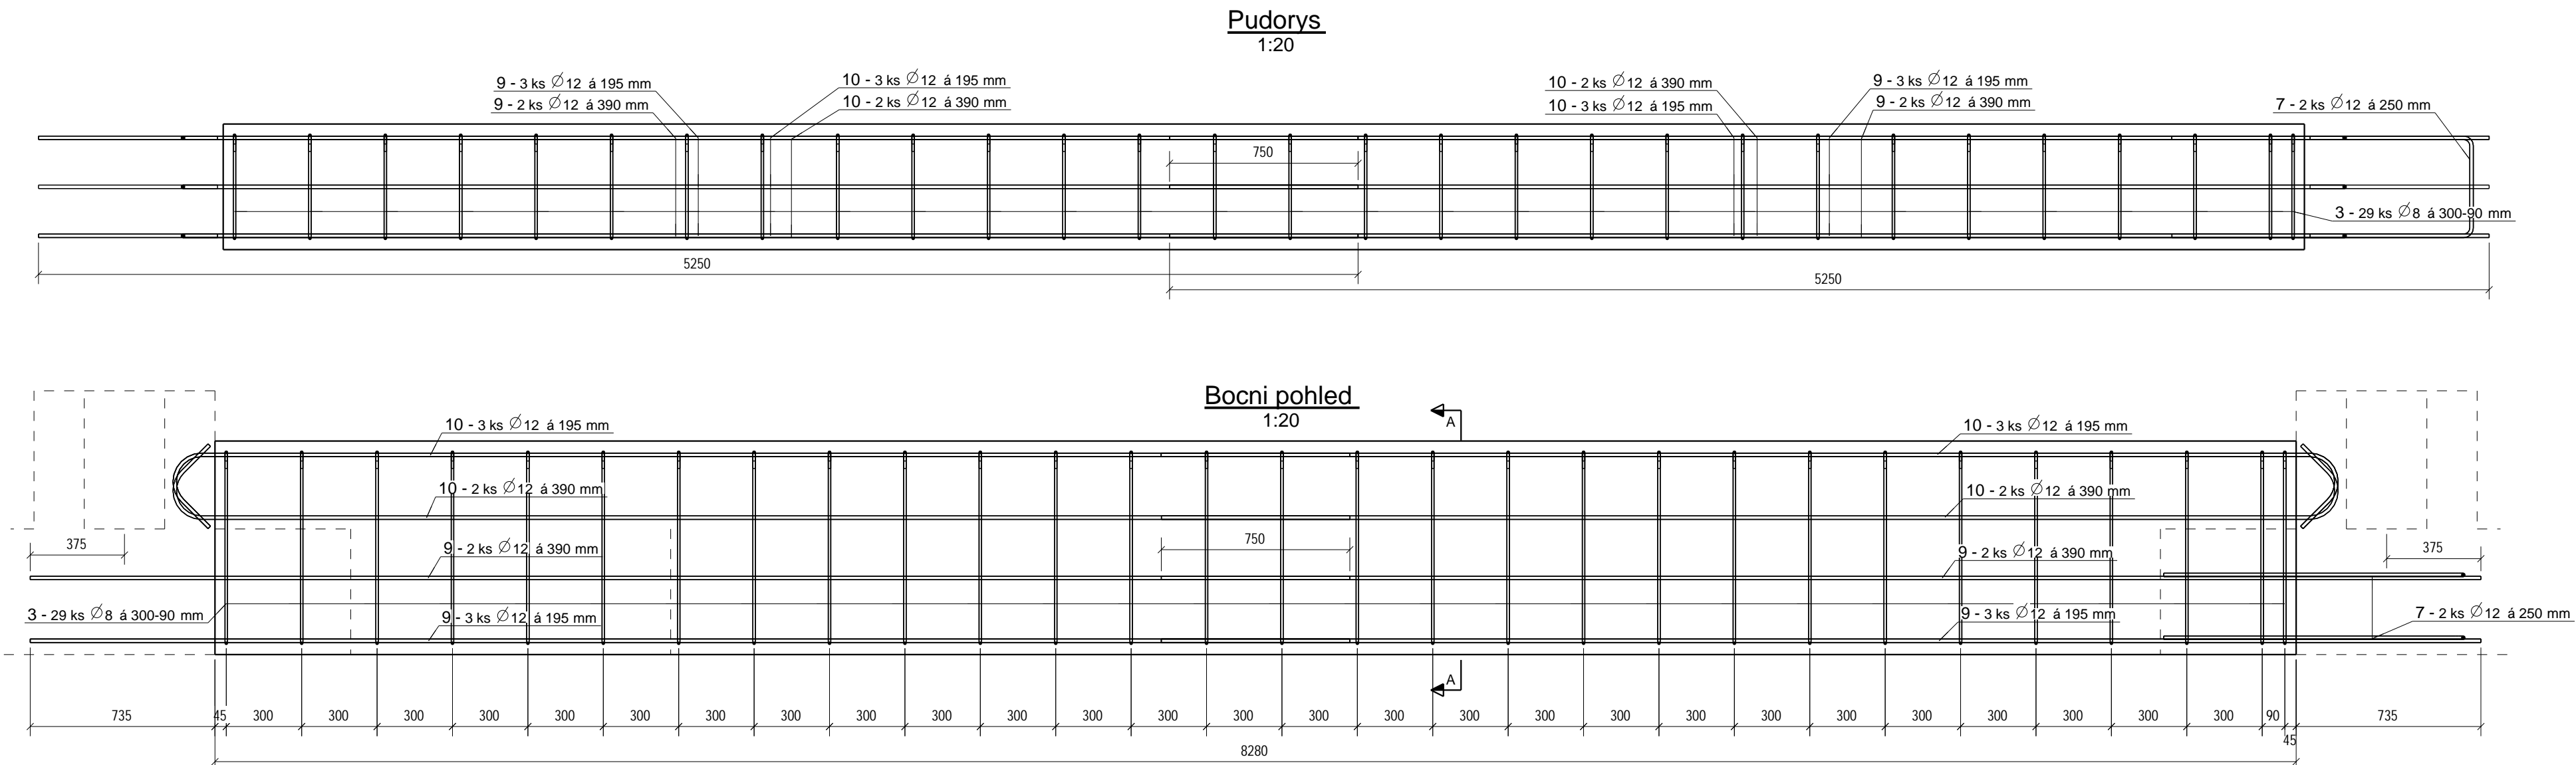


ZÁKLADOVÝ PAS ZT4 - 1 ks

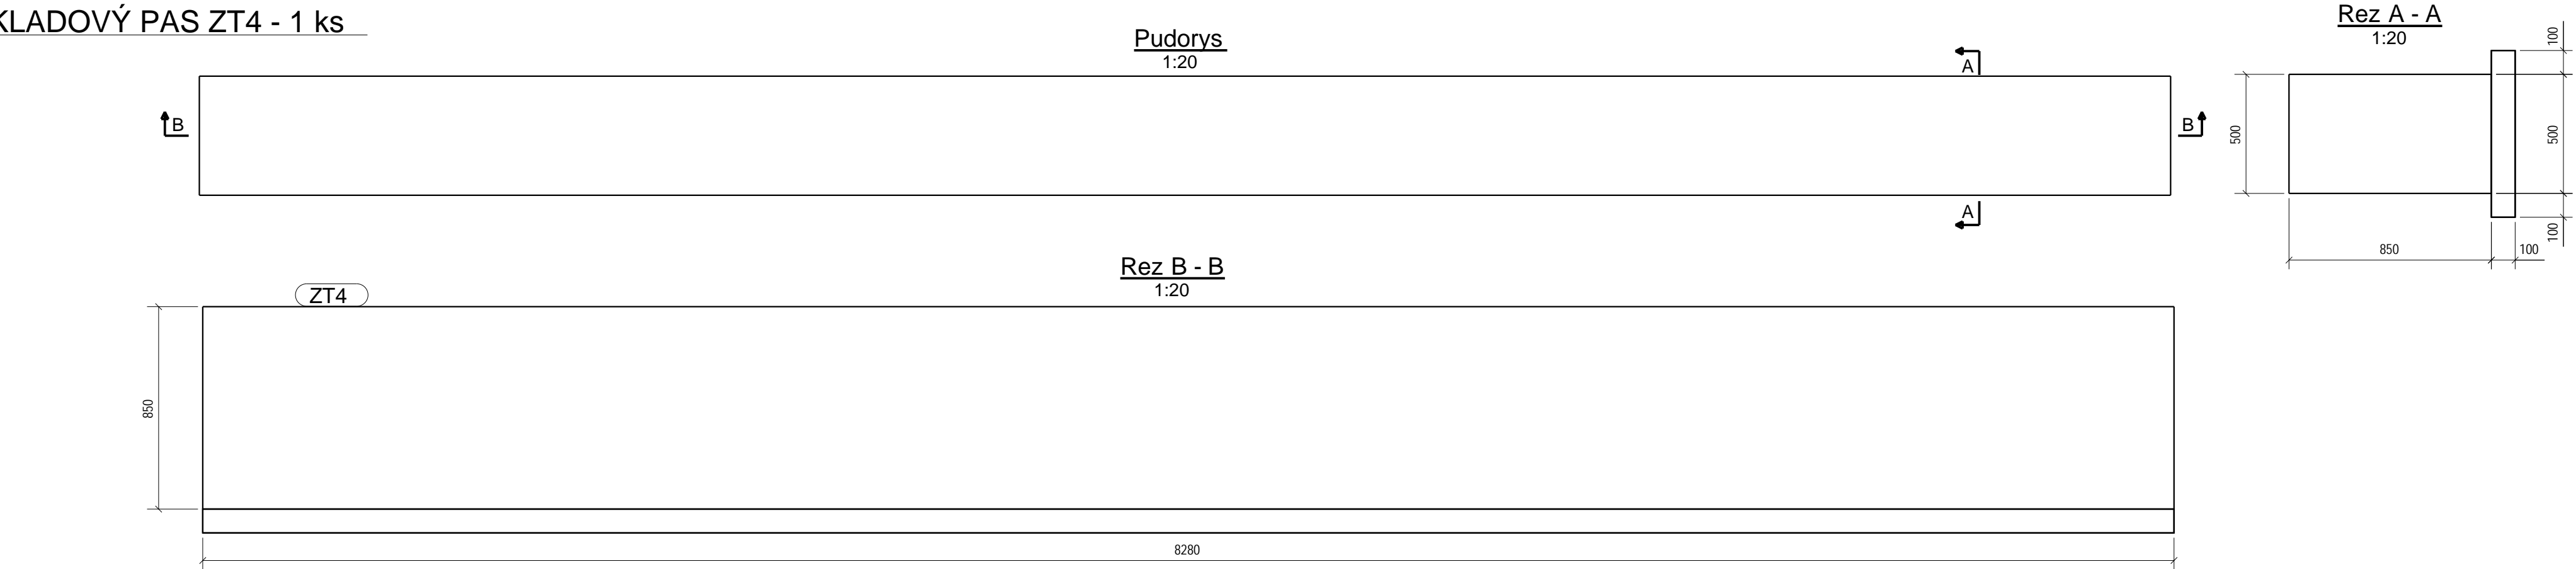

Jiná ověření:		Paré:	
Orientační schéma:		Razítko oprávněné osoby:	
Revize:		Datum:	
Popis:		Kontroloval:	
Stavebník/Investor:		Správa železnic, státní organizace	
Adresa:		Dlážděná 1003/7, 110 00 Praha 1	
Zástupce investora:		Stavební správa západ	
Adresa:		Diamond Point, Ke Štvanici 656/3, 186 00 Praha 8 - Karlín	
Zhotovitel díla:		SAGASTA s.r.o.	
Adresa:		Novodvorská 1010/14, 142 00, Praha 4 - Lhotka	
Kontakt:		T: +420 720 071 940 E: jan.pospisil@sagasta.cz	
Zhotovitel objektu:		Atelier architektury a urbanismu, s.r.o.	
Adresa:		Lipky 1283, 549 41 Červený Kostelec	
Kontakt:		T: +420 733 575 544 E: wajsar@kontexty.cz	
Hlavní projektant (HIP):		Ing. Jan Pospíšil	
Specialista:		Ing. Tomáš Januba	
Název stavby/akce:		Rekonstrukce výpravní budovy ŽST Praha-Radotín	
Označení investora:		E618-S-4489/2020/JAN	
Označení zhotovitele:		120134	
Název části:		Pozemní stavební objekty výpravních budov a budov zastávek	
Označení části:		D.2.2.1	
Název objektu/díle části:		Výpravní budova	
Označení objektu/komplexu:		SO 25-71-01.02	
Název přílohy:		Stavebně konstrukční řešení	
Název díle části přílohy:		Vytužení základového pasu ZT.4	
Odpovědný projektant:		Zpracovatel přílohy:	
Ing. Tomáš Januba		Ing. Tomáš Januba	
Kraj:		Katastrální území:	
Hlavní město Praha		Radotín [738620]	
Označení investora:		Objekt:	
1 2 3 4 5 6 7 8 9 10 11 12 13 14 15 16 17 18 19 20 21 22 23 24 25 26 27 28 29 30 31 32 33 34 35 36 37 38 39 40 41 42 43		Příloha:	
[Prostor pro další informace]		Podpis:	
[Prostor pro další informace]		Revize:	

TABULKA VÝZTUŽE S TVARY OHYBU NA VNEJŠÍ LÍČ							
C. POL	D (mm)	POČET	JAKOST	DÉLKA	Kg/m	HMOTNOST	TVARY VÝZTUŽE
9	12	10	R	5250	4.66	46.6	5250
3	8	29	R	2439	0.96	27.9	45° 770
7	12	2	R	2747	2.44	4.9	60° 1199
10	12	10	R	4970	4.41	44.1	45° 4682
CELKOVÁ HMOTNOST VÝZTUŽE PRO 1ks (kg):						123.6	

BETON C25/30
OCEĽ B500B

VYPRACOVAL	Ing. Tomáš Januba		
KONTROLOVAL			
INVESTOR	ZST Praha Radotín		
MÍSTO STAVBY	Radotín		
NÁZEV STAVBY	Základová konstrukce		
OZNACENÍ POLOŽKY:	[ZT.4]		
MÉRITKO	1:20		
ARCH. ČÍSLO	2022-01		
FORMÁT	594x420		
CÍSLO PŘÍLOHY	[ZT.4]		