




ŽLAB V100–1000 mm

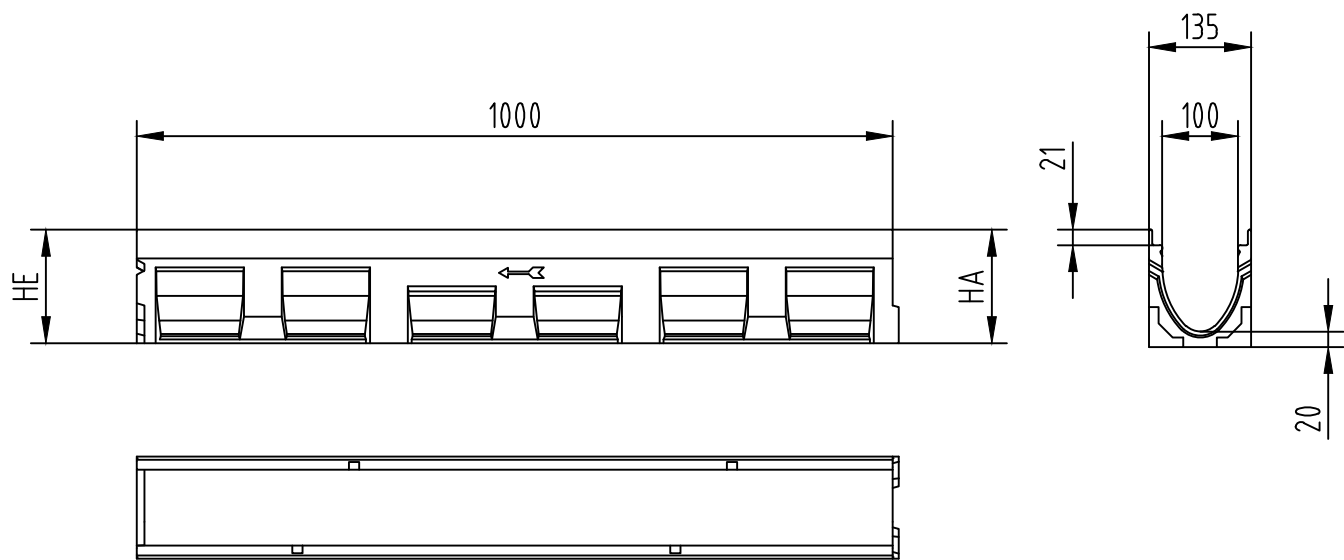

## VZOROVÉ ULOŽENÍ ŽLABU

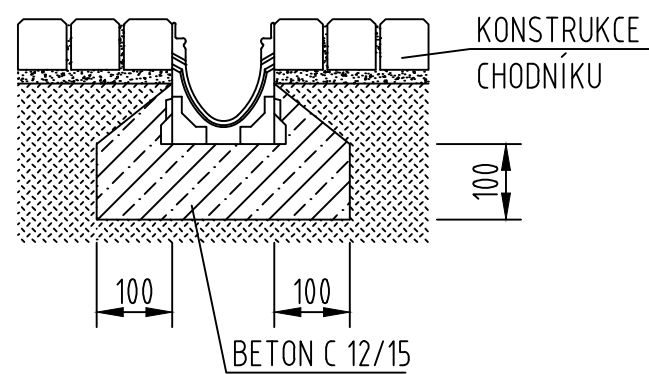

ŽLAB S ODTOKEM V100–500 mm

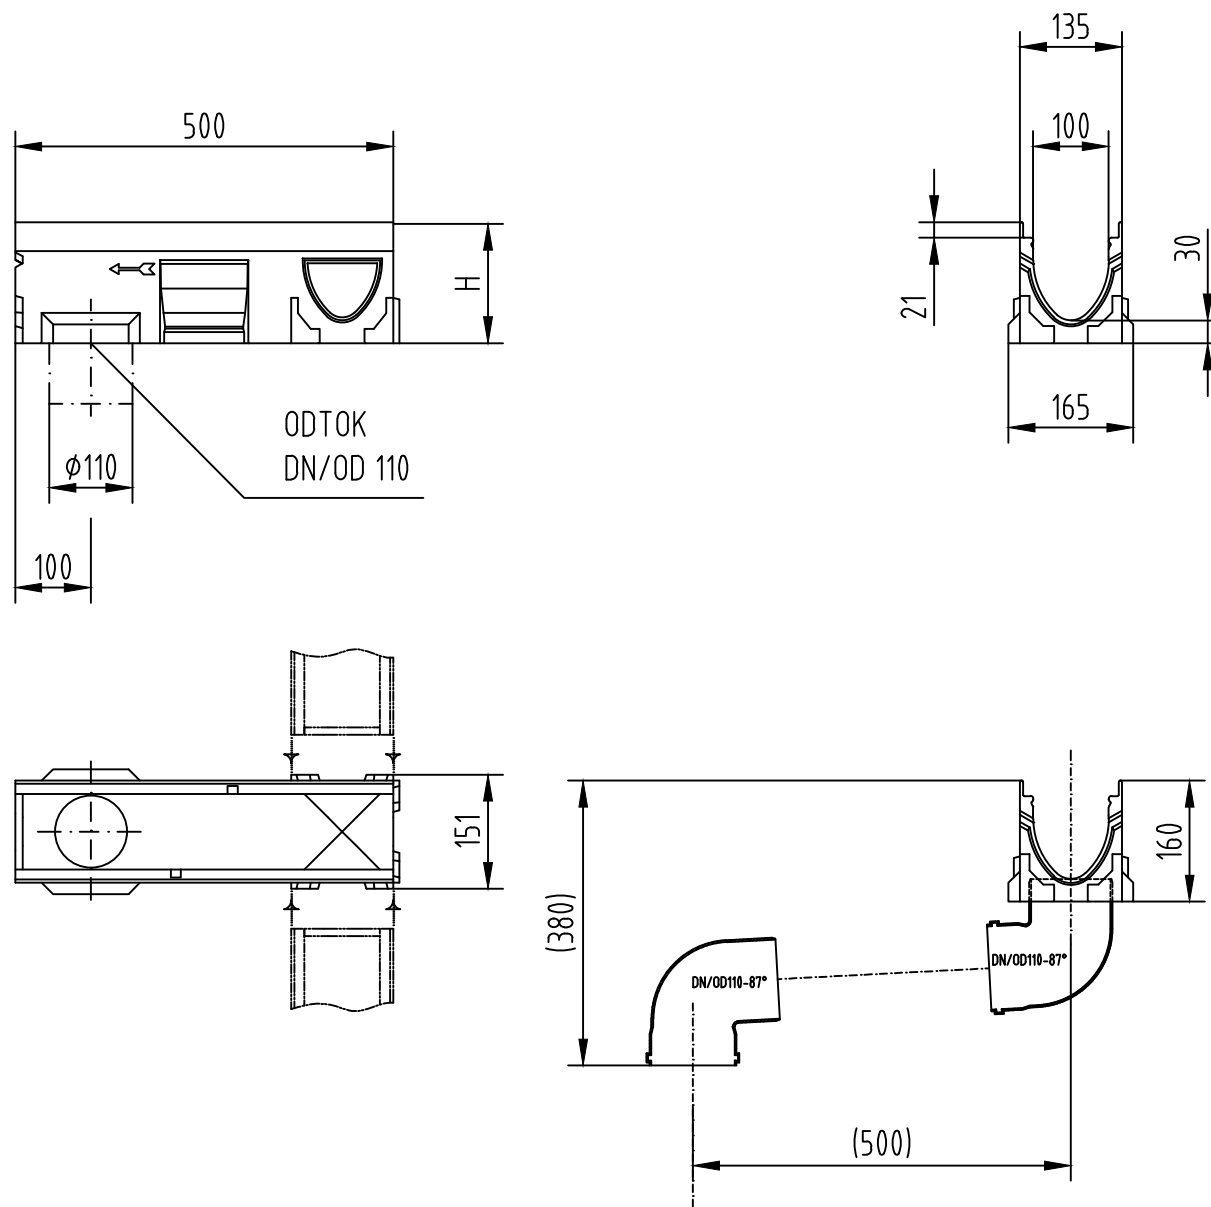

 <div>EVROPSKÁ UNIE Evropské strukturální a investiční fondy Operační program Doprava</div>		<div>Ministerstvo dopravy Státní fond dopravní infrastruktury</div> 	
Jiná ověření:		Paré:	
Orientační schéma:		Razítko oprávněné osoby:	
		<div>Podpis: _____ Datum: _____</div>	
Revize:	Datum:	Popis:	Kontroloval:
Stavebník/Investor:		<b>Správa železnic, státní organizace</b>	
Adresa:		Dlážděná 1003/7, 110 00 Praha 1	
Zástupce investora:		Stavební správa západ	
Adresa:		Sikolovská 1955, 190 00 Praha 9	
			
		<b>SPRÁVA ŽELEZNIC</b>	
Zhotovitel díla:		<b>SAGASTA s.r.o.</b>	
Adresa:		Novodvorská 1010/14, 142 00, Praha 4 - Lhotka	
Kontakt:		T: +420 720 071 940 E: jan.pospisil@sagasta.cz	
			
		<b>SAGASTA</b>	
Zhotovitel objektu:		<b>Atelier architektury a urbanismu, s.r.o.</b>	
Adresa:		Lipky 1283, 549 41 Červený Kostelec	
Kontakt:		T: +420 733 575 544 E: wajsar@kontexty.cz	
			
		<b>kontexty atelier</b> architektury a urbanismu	
Hlavní projektant (HIP):		Ing. Jan Pospíšil	
Specialista:		Ing.arch. Marek Wajsar	
Název stavby/akce:		<b>Rekonstrukce výpravní budovy ŽST Praha-Radotín</b>	
		Označení investora: E618-S-4489/2020/JAN	
		Označení zhotovitele: 120134	
Název části:		Pozemní objekty výpravních budov a budov zastávek	
		Označení části: <b>D.2.2.1</b>	
Název objektu/díle části:		<b>Výpravní budova</b>	
		Označení objektu/komplexu: <b>SO 25-71-01</b>	
Název přílohy:		Zdravotně technické instalace	
Název díle části přílohy:		ODVODŇOVAČÍ ŽLAB - TYPOVÝ VÝKRES	
		Číslo přílohy: <b>100 -2.104</b>	
Odpovědný projektant:		Zpracovatel přílohy:	
Ing. Zdeněk Pilař		Ing. Zdeněk Pilař	
		Měřítko: 1:10	
		Formáty: 3xA4	
Kraj:		TUDU:	
Hlavní město Praha		Radotín [738620]	
		0202B1	
		Smluvní datum zpracování: <b>02/2022</b>	
Označení investora: _____ Stupeň dokumentace: Část: _____ Objekt: _____ Podoba: _____ Příloha: _____ Revize: _____			
[Prostor pro další informace]			