


ŘEZ F-F´ - vstup do budovy u podchodu

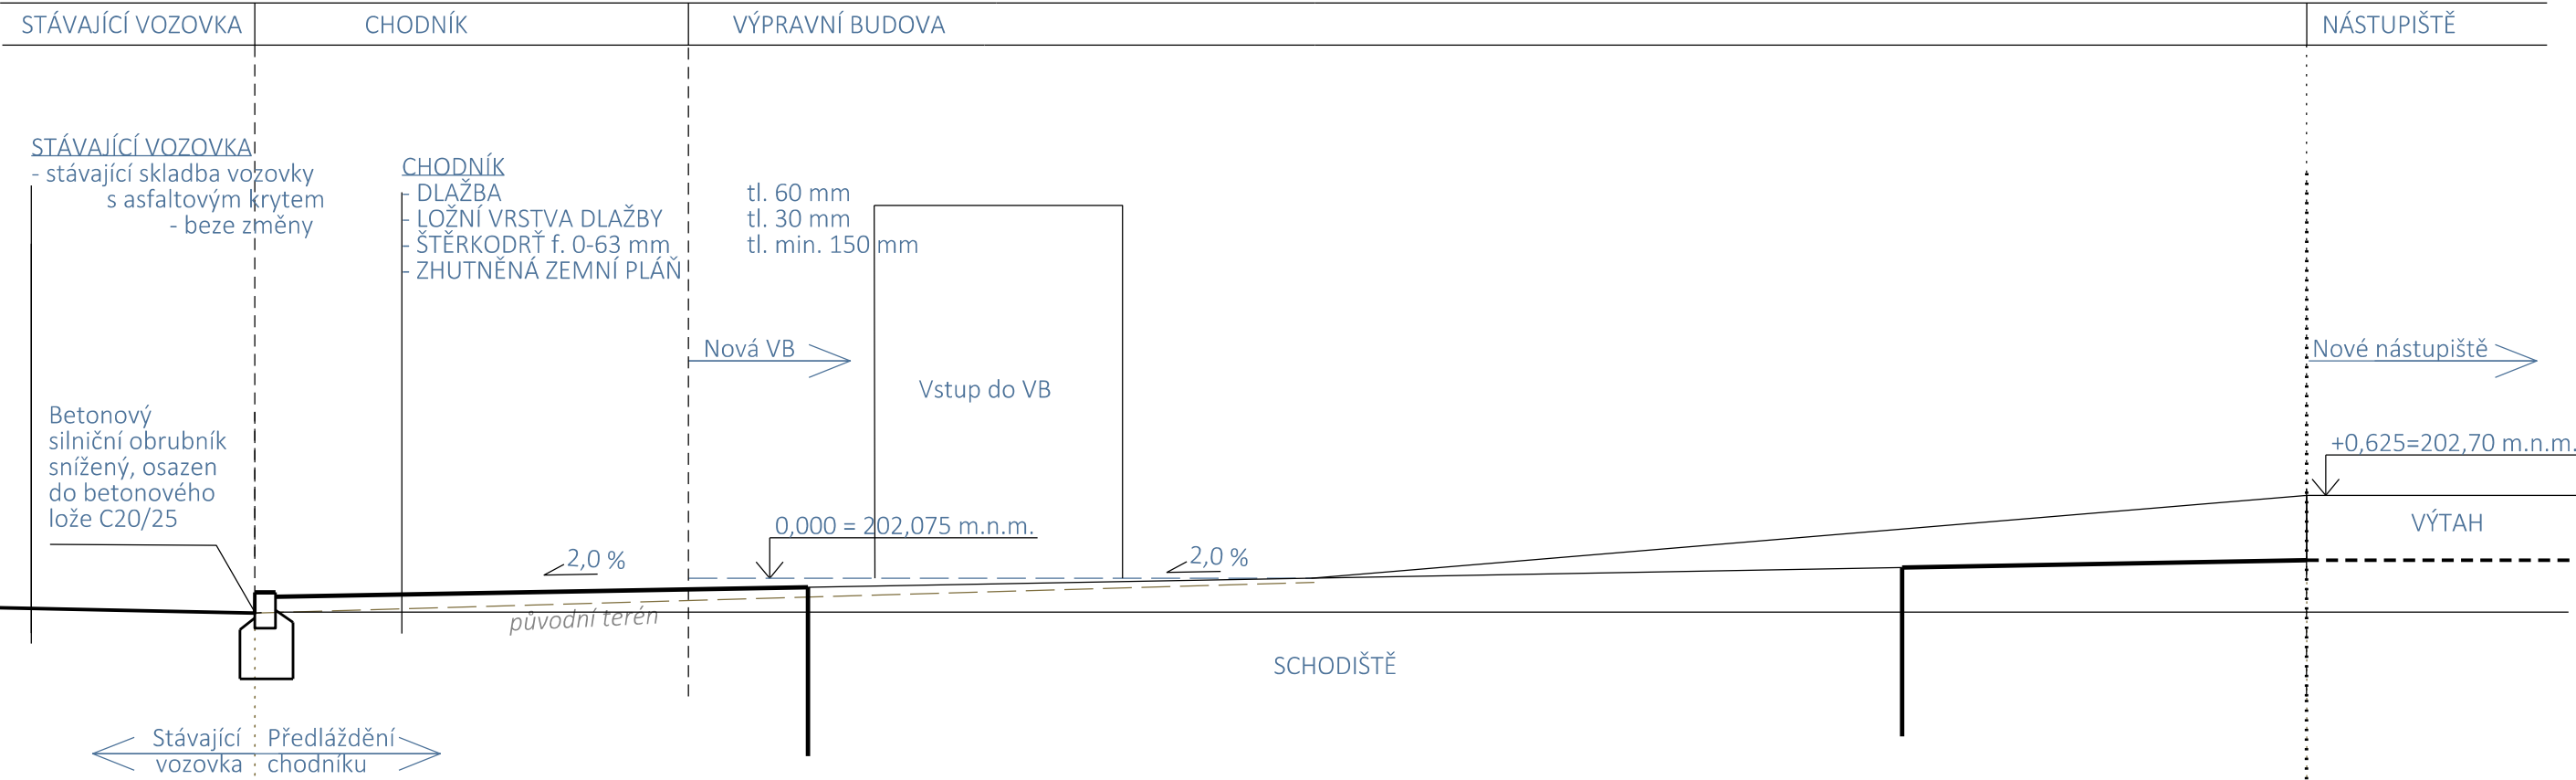

STÁVAJÍCÍ VOZOVKA	CHODNÍK	VÝPRAVNÍ BUDOVA	NÁSTUPIŠTĚ
STÁVAJÍCÍ VOZOVKA - stávající skladba vozovky s asfaltovým krytem - beze změny	CHODNÍK - DLAŽBA - LOŽNÍ VRSTVA DLAŽBY - ŠTĚRKODRŮ f. 0-63 mm - ZHUTNĚNÁ ZEMNÍ PLÁŇ	tl. 60 mm tl. 30 mm tl. min. 150 mm Vstup do VB	Nové nástupiště +0,625=202,70 m.n.m. VÝTAH
Betonový silniční obrubník snížený, osazen do betonového lože C20/25		Nová VB 2,0 % 0,000 = 202,075 m.n.m. 2,0 %	
		SCHODIŠTĚ	
Stávající vozovka	Předláždění chodníku		
KOMUNIKACE 201.829		SROV. ROVINA 198.0 m	STÁVAJÍCÍ PŮVODNÍ NÁSTUPIŠTĚ 202.169

 <div>EVROPSKÁ UNIE Evropské strukturální a investiční fondy Operační program Doprava</div>		<div>Ministerstvo dopravy Státní fond dopravní infrastruktury</div> 	
Jiná ověření:		Paré:	
Orientační schéma:		Razítko oprávněné osoby:	
		Podpis: _____ Datum: _____	
Revize:	Datum:	Popis:	Kontroloval:
Stavebník/Investor:		Správa železnic, státní organizace	
Adresa:		Dlážděná 1003/7, 110 00 Praha 1	
Zástupce investora:		Stavební správa západ	
Adresa:		Diamond Point, Ke Štvanici 656/3, 186 00 Praha 8 - Karlín	
			
Zhotovitel díla:		SAGASTA s.r.o.	
Adresa:		Novodvorská 1010/14, 142 00, Praha 4 - Lhotka	
Kontakt:		T: +420 720 071 940 E: jan.pospisil@sagasta.cz	
			
Zhotovitel objektu:		Atelier architektury a urbanismu, s.r.o.	
Adresa:		Lípky 1283, 549 41 Červený Kostelec	
Kontakt:		T: +420 733 575 544 E: wajsar@kontexty.cz	
			
Hlavní projektant (HIP):		Ing. Jan Pospíšil	Specialista: Ing.arch. Marek Wajsar
Název stavby/akce:		Rekonstrukce výpravní budovy ŽST Praha-Radotín	
		Označení Investora: E618-S-4489/2020/JAN	
		Označení zhotovitele: 120134	
Název části:		Ostatní zpevněné plochy a prostranství	
		Označení části: D.2.1.8	
Název objektu/díleční části:		Zpevněné komunikace a chodníky	
		Označení objektu/komplexu: SO 25-52-01	
Název přílohy:		Příčný řez F-F´	
Název díleční části přílohy:		Číslo přílohy: 2.107	
Odpovědný projektant:		Zpracovatel přílohy: Ing. Jan Vlček	Měřítko: 1:50 Formáty: 3 x A4
Kraj:		Katastrální území: Radotín [738620]	TUDU: 0202B1
Hlavní město Praha		Smluvní datum zpracování: 02/2022	
Označení investora::		Stupeň dokumentace: Část:	Objekt: Příloha: Revize:
1 2 
[Prostor pro další informace]			