


ŘEZ E-E´ - vstup do budovy u podchodu

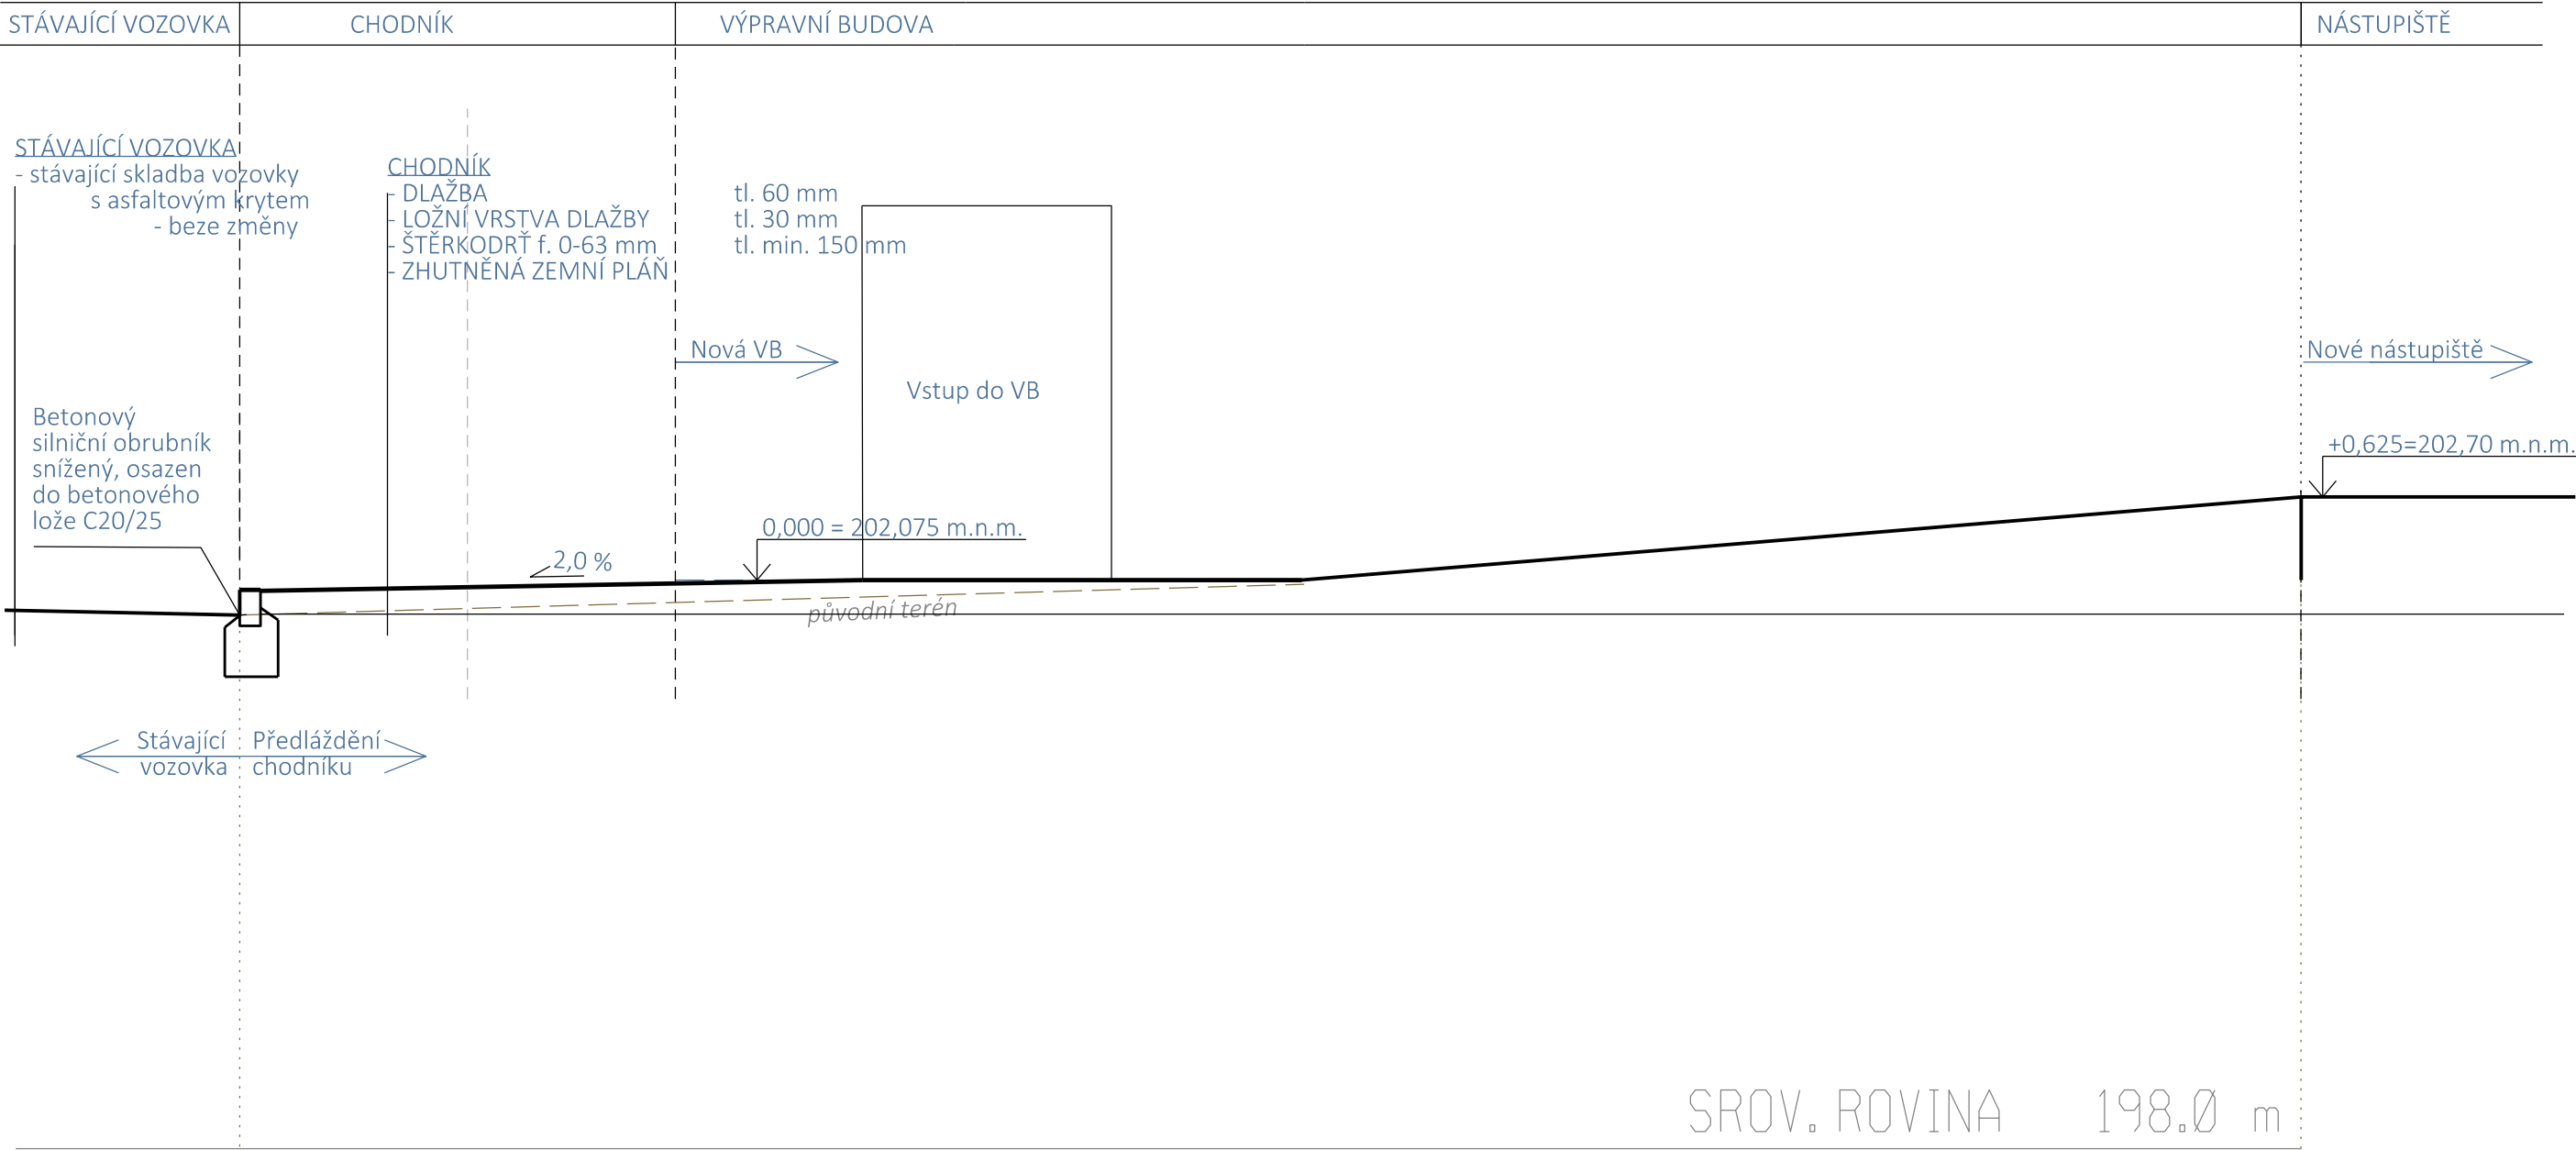

STÁVAJÍCÍ PŮVODNÍ  
NÁSTUPIŠTĚ 202.169

<div><div></div><div><div>EVROPSKÁ UNIE</div><div>Evropské strukturální a investiční fondy</div><div>Operační program Doprava</div></div></div> <div><div>Ministerstvo dopravy</div><div>Státní fond dopravní infrastruktury</div><div></div></div>			
Jiná ověření:		Paré:	
Orientační schéma:		Razítko oprávněné osoby:	
		Podpis: _____ Datum: _____	
Revize:	Datum:	Popis:	Kontroloval:
Stavebník/Investor:		<b>Správa železnic, státní organizace</b>	
Adresa:		Dlážděná 1003/7, 110 00 Praha 1	
Zástupce investora:		Stavební správa západ	
Adresa:		Diamond Point, Ke Štvanici 656/3, 186 00 Praha 8 - Karlín	
		<div><div><b>SPRÁVA ŽELEZNIC</b></div></div>	
Zhotovitel díla:		<b>SAGASTA s.r.o.</b>	
Adresa:		Novodvorská 1010/14, 142 00, Praha 4 - Lhotka	
Kontakt:		T: +420 720 071 940 E: jan.pospisil@sagasta.cz	
		<div><div><b>SAGASTA</b></div></div>	
Zhotovitel objektu:		<b>Atelier architektury a urbanismu, s.r.o.</b>	
Adresa:		Lipky 1283, 549 41 Červený Kostelec	
Kontakt:		T: +420 733 575 544 E: wajsar@kontexty.cz	
		<div><div><b>kontexty atelier</b> architektury a urbanismu</div></div>	
Hlavní projektant (HIP):		Ing. Jan Pospíšil	Specialista: Ing.arch. Marek Wajsar
Název stavby/akce:		<b>Rekonstrukce výpravní budovy ŽST Praha-Radotín</b>	
		Označení Investora: E618-S-4489/2020/JAN	
		Označení zhotovitele: 120134	
Název částí:		<b>Ostatní zpevněné plochy a prostranství</b>	
		Označení částí: <b>D.2.1.8</b>	
Název objektu/díličí částí:		<b>Zpevněné komunikace a chodníky</b>	
		Označení objektu/komplexu: <b>SO 25-52-01</b>	
Název přílohy:		<b>Příčný řez E-E´</b>	
Název díličí částí přílohy:		Číslo přílohy: <b>2.106</b>	
Odpovědný projektant:		Zpracovatel přílohy:	Měřítko: 1:50
Ing.arch. Marek Wajsar		Ing. Jan Vlček	Formáty: 3 x A4
Kraj:		Katastrální území:	TUDU:
Hlavní město Praha		Radotín [738620]	0202B1
		Smluvní datum zpracování: <b>02/2022</b>	
Označení investora::		Stupeň dokumentace:	Část:
1 2 3 4 5 6 7 8 9 10 11 12 13 14 15 16 17 18 19 20 21 22 23 24 25 26 27 28 29 30 31 32 33		Objekt:	Podobjekt:
Příloha:		Revize:	
1 2 
[Prostor pro další informace]			