



Detail uchycení vaznic na vazník na rámu 02–05

Detail F

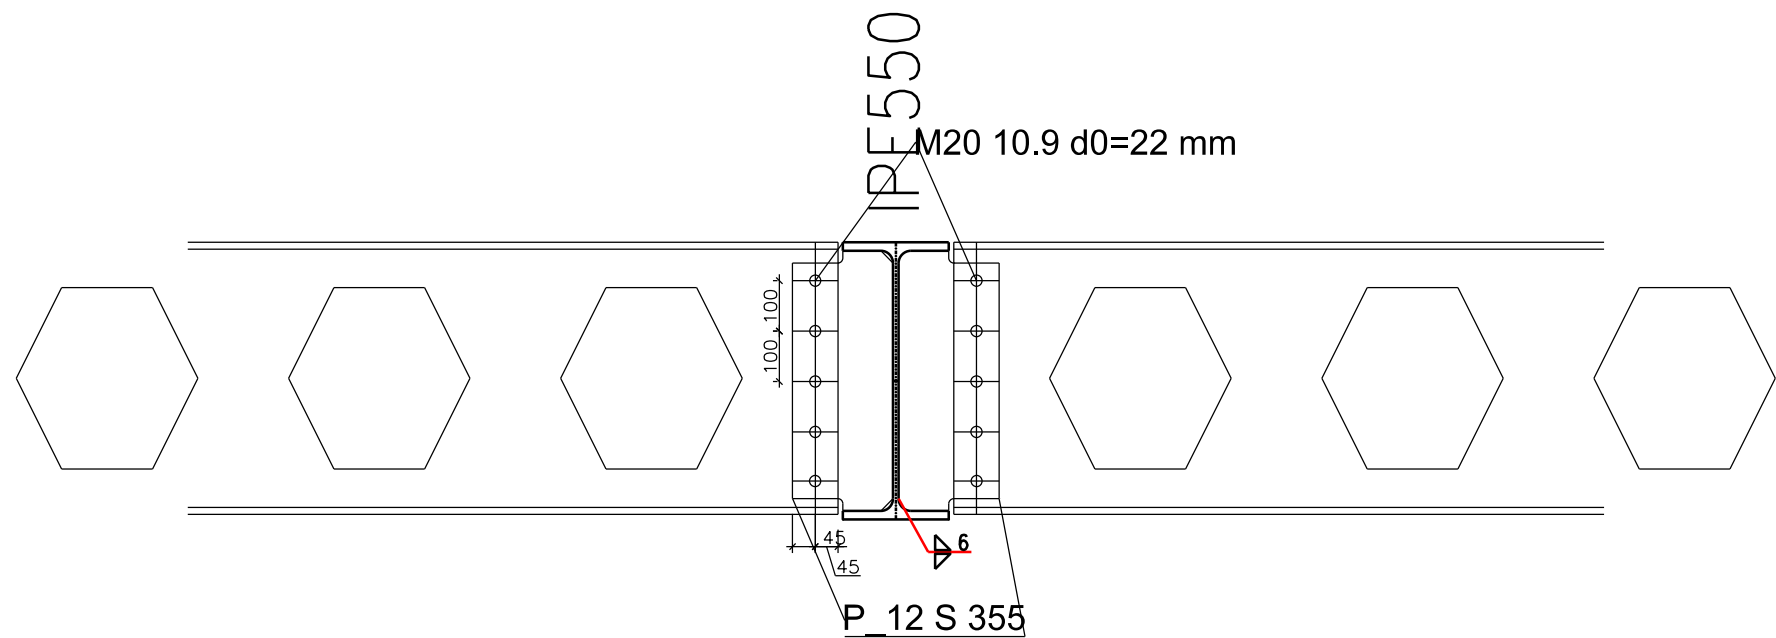

Detail uchycení vaznic na vazník na rámu 02–05

Detail G

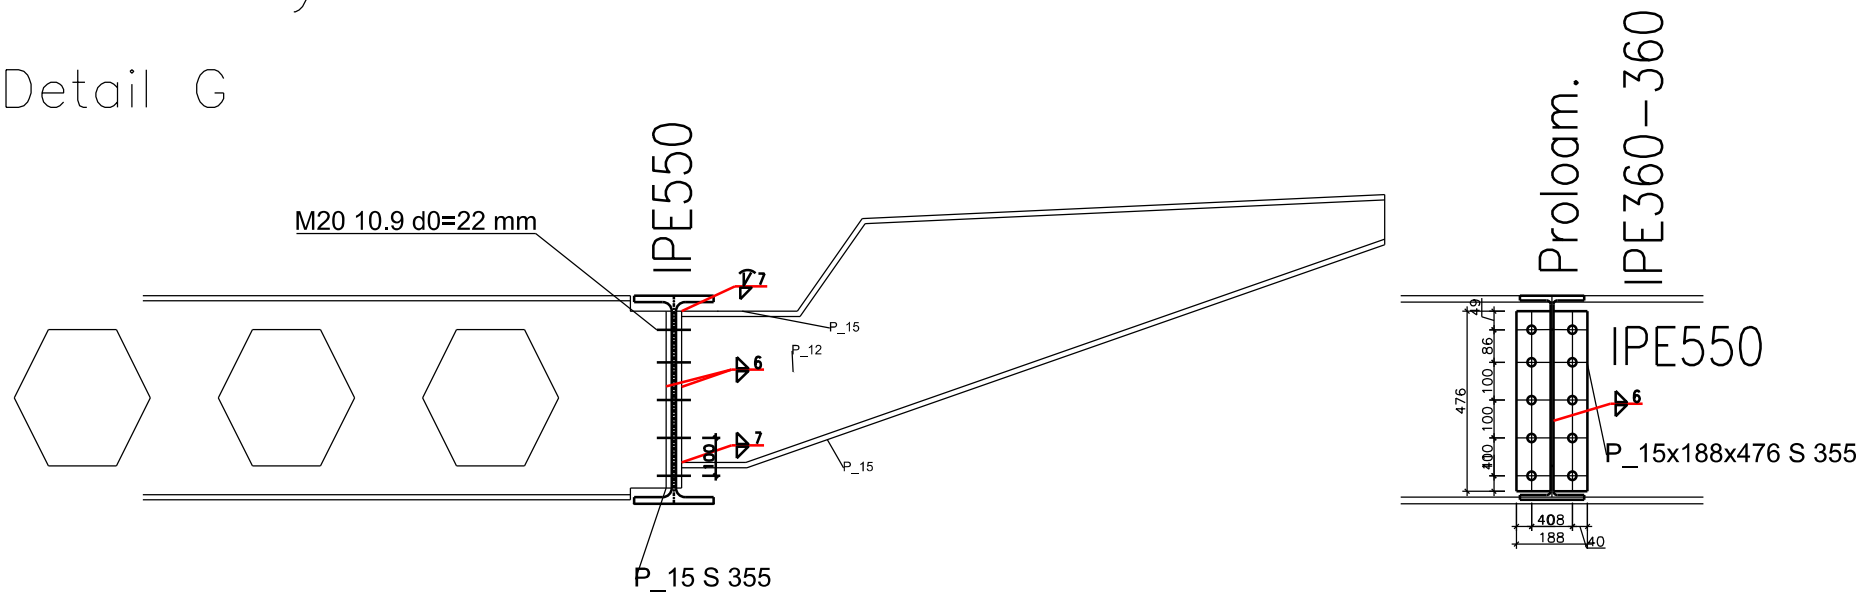

 <div>EVROPSKÁ UNIE Evropské strukturální a investiční fondy Operační program Doprava</div>		<div>Ministerstvo dopravy Státní fond dopravní infrastruktury</div> 	
Jiná ověření:		Paré:	
Orientační schéma:		Razítko oprávněné osoby:	
		Podpis: _____ Datum: _____	
Revize:	Datum:	Popis:	Kontroloval:
Stavebník/Investor:		<b>Správa železnic, státní organizace</b>	
Adresa:		Dlážděná 1003/7, 110 00 Praha 1	
Zástupce investora:		Stavební správa západ	
Adresa:		Diamond Point, Ke Štvanici 656/3, 186 00 Praha 8 - Karlín	
			
Zhotovitel díla:		<b>SAGASTA s.r.o.</b>	
Adresa:		Novodvorská 1010/14, 142 00, Praha 4 - Lhotka	
Kontakt:		T: +420 720 071 940 E: jan.pospisil@sagasta.cz	
			
Zhotovitel objektu:		<b>Atelier architektury a urbanismu, s.r.o.</b>	
Adresa:		Lipky 1283, 549 41 Červený Kostelec	
Kontakt:		T: +420 733 575 544 E: wajsar@kontexty.cz	
			
Hlavní projektant (HIP):		Ing. Jan Pospíšil	Specialista: Ing. Tomáš Januba
Název stavby/akce:		<b>Rekonstrukce výpravní budovy ŽST Praha-Radotín</b>	Označení investora: E618-S-4489/2020/JAN
			Označení zhotovitele: 120134
Název části:		<b>Pozemní stavební objekty výpravních budov a budov zastávek</b>	Označení části: <b>D.2.2.1</b>
Název objektu/dílčí části:		<b>Výpravní budova</b>	Označení objektu/komplexu: <b>SO 25-71-01.02</b>
Název přílohy:		<b>Stavebně konstrukční řešení</b>	Číslo přílohy: <b>2.106</b>
Název dílčí části přílohy:		<b>Detail vaznice</b>	
Odpovědný projektant:	Zpracovatel přílohy:	Měřítko: 1:20	Stupeň dokumentace:
Ing. Tomáš Januba	Ing. Tomáš Januba	Formáty: 3 x A4	<b>PDPS</b>
Kraj:	Katastrální území:	TUDU:	<b>Smluvní datum zpracování:</b>
Hlavní město Praha	Radotín [738620]	0202B1	<b>02/2022</b>
Označení investora: 1 2 
Stupeň dokumentace: Část: Objekt: Podobjekt: Příloha: Revize:			
[Prostor pro další informace]			