


ŘEZ D-D' - vstup do budovy u podchodu

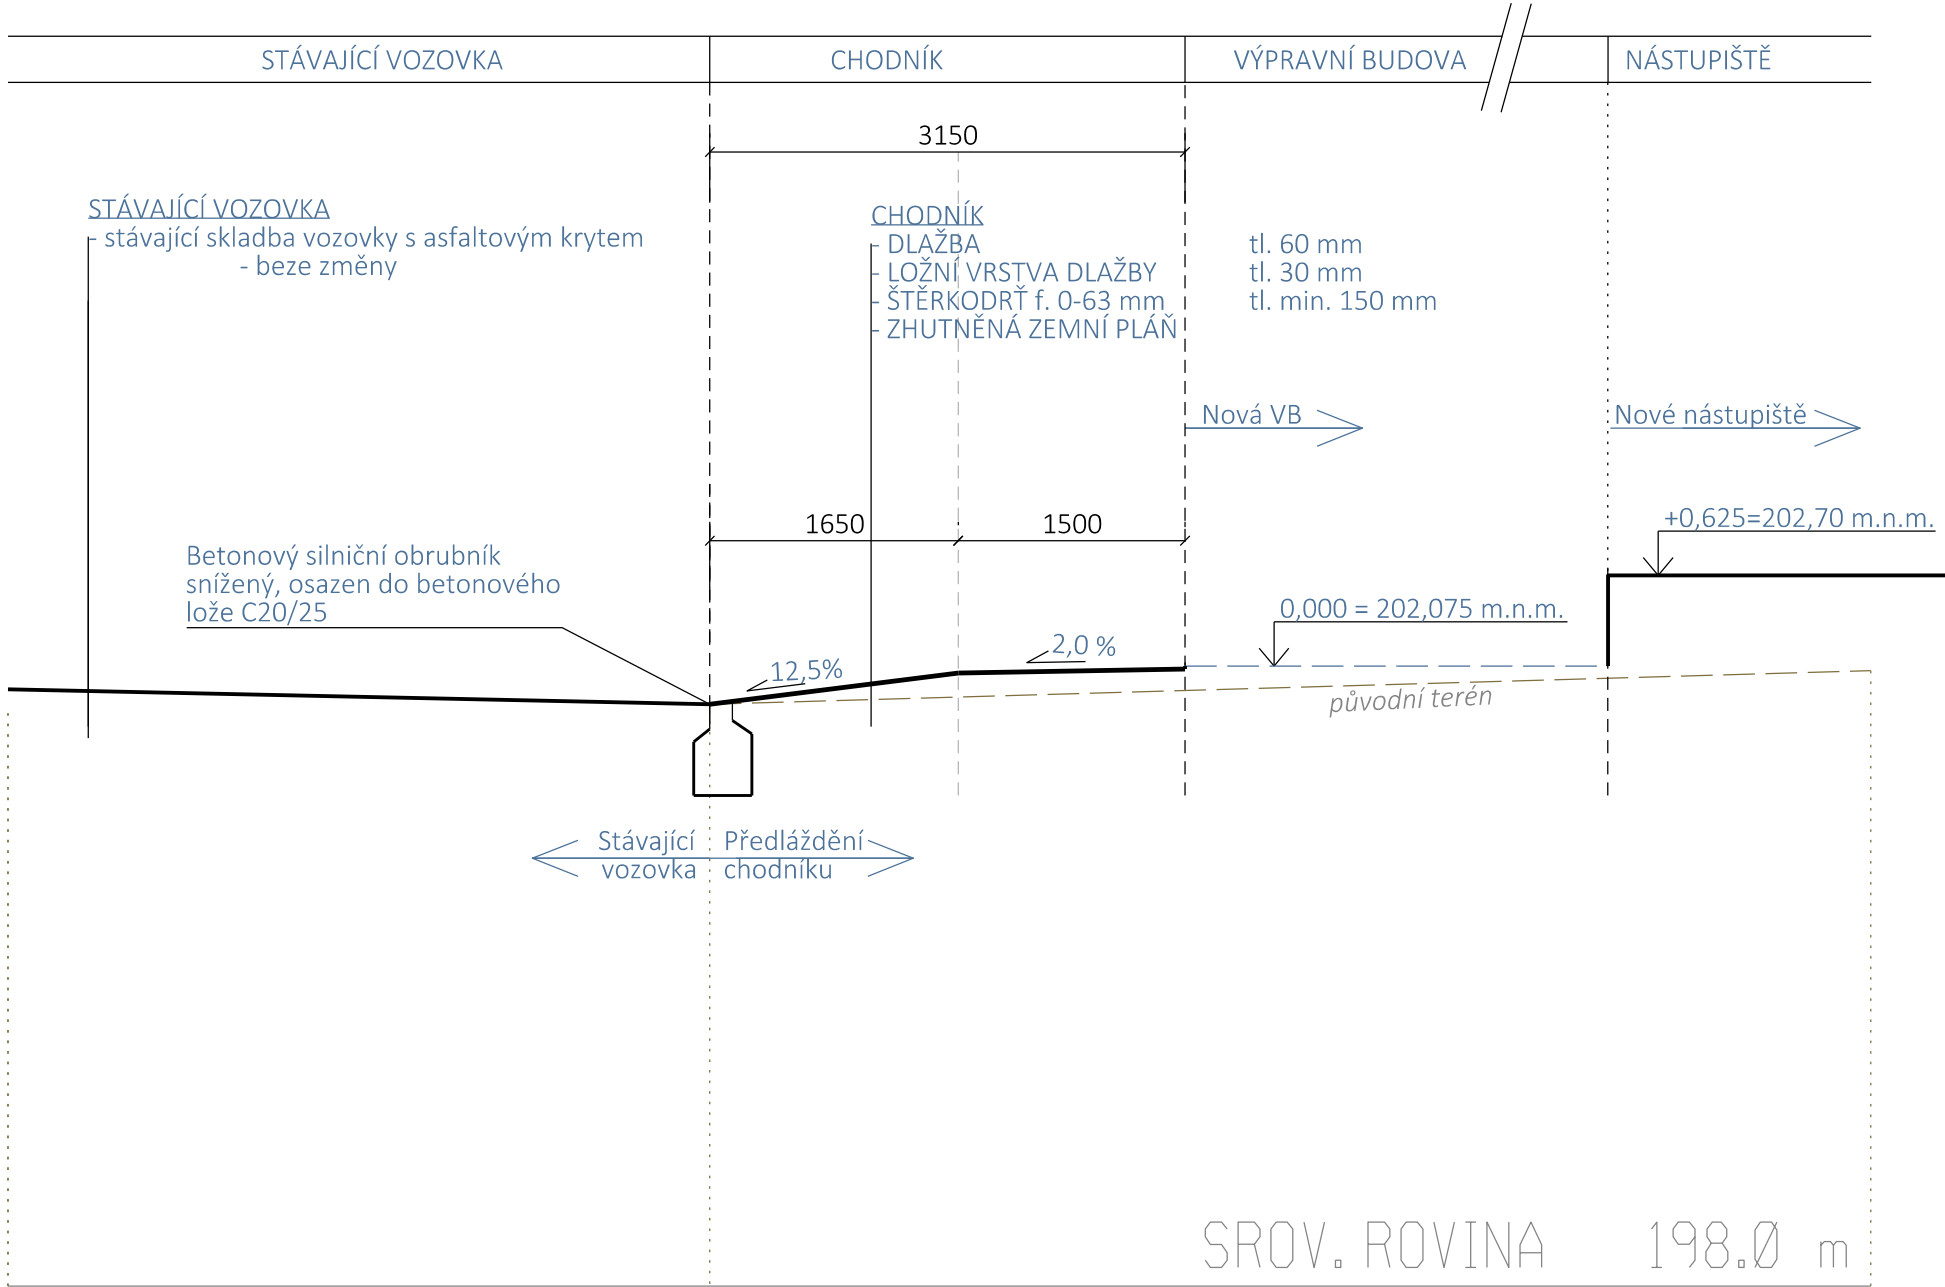

OSA KOMUNIKACE
201.826

KOMUNIKACE
201.829

STÁVAJÍCÍ PŮVODNÍ
NÁSTUPIŠTĚ 202.169

 <div>EVROPSKÁ UNIE Evropské strukturální a Investiční fondy Operační program Doprava</div>		<div>Ministerstvo dopravy Státní fond dopravní infrastruktury</div> 	
Jiná ověření:		Paré:	
Orientační schéma:		Razítko oprávněné osoby:	
		Podpis: _____ Datum: _____	
Revize:	Datum:	Popis:	Kontroloval:
Stavebník/Investor:		Správa železnic, státní organizace	
Adresa:		Dlážděná 1003/7, 110 00 Praha 1	
Zástupce investora:		Stavební správa západ	
Adresa:		Diamond Point, Ke Štvanici 656/3, 186 00 Praha 8 - Karlín	
			
Zhotovitel díla:		SAGASTA s.r.o.	
Adresa:		Novodvorská 1010/14, 142 00, Praha 4 - Lhotka	
Kontakt:		T: +420 720 071 940 E: jan.pospisil@sagasta.cz	
			
Zhotovitel objektu:		Atelier architektury a urbanismu, s.r.o.	
Adresa:		Lípky 1283, 549 41 Červený Kostelec	
Kontakt:		T: +420 733 575 544 E: wajsar@kontexty.cz	
			
Hlavní projektant (HIP):		Ing. Jan Pospíšil	Specialista: Ing.arch. Marek Wajsar
Název stavby/akce:		Rekonstrukce výpravní budovy ŽST Praha-Radotín	
		Označení investora: E618-S-4489/2020/JAN	
		Označení zhotovitele: 120134	
Název části:		Ostatní zpevněné plochy a prostranství	
		Označení části: D.2.1.8	
Název objektu/díle části:		Zpevněné komunikace a chodníky	
		Označení objektu/komplexu: SO 25-52-01	
Název přílohy:		Příčný řez D-D'	
Název díle části přílohy:		Číslo přílohy: 2.105	
Odpovědný projektant:		Zpracovatel přílohy: Ing. Jan Vlček	Měřítko: 1:50 Formáty: 3 x A4
Kraj:		Katastrální území: Radotín [738620]	TUDU: 0202B1
Hlavní město Praha		Smluvní datum zpracování: 02/2022	
Označení investora::		Stupeň dokumentace: Část:	Objekt: Příloha: Revize:
1 2 
[Prostor pro další informace]			