



Detail sl. a př. ose A,C rám 02–06

Detail A

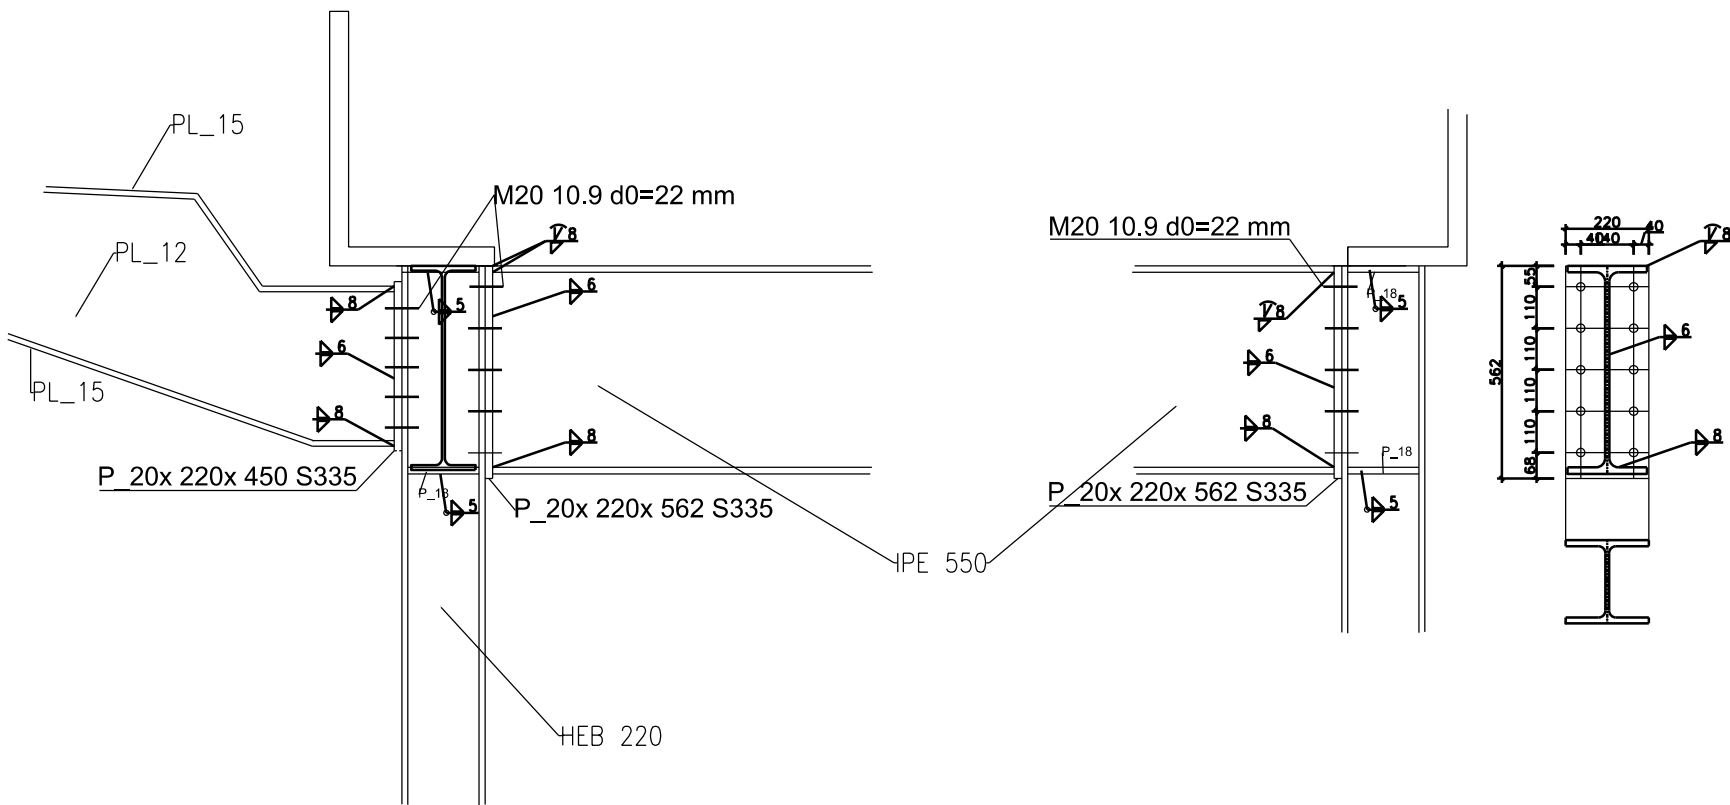

Detail sl. a př. ose B rám 02–06

Detail B

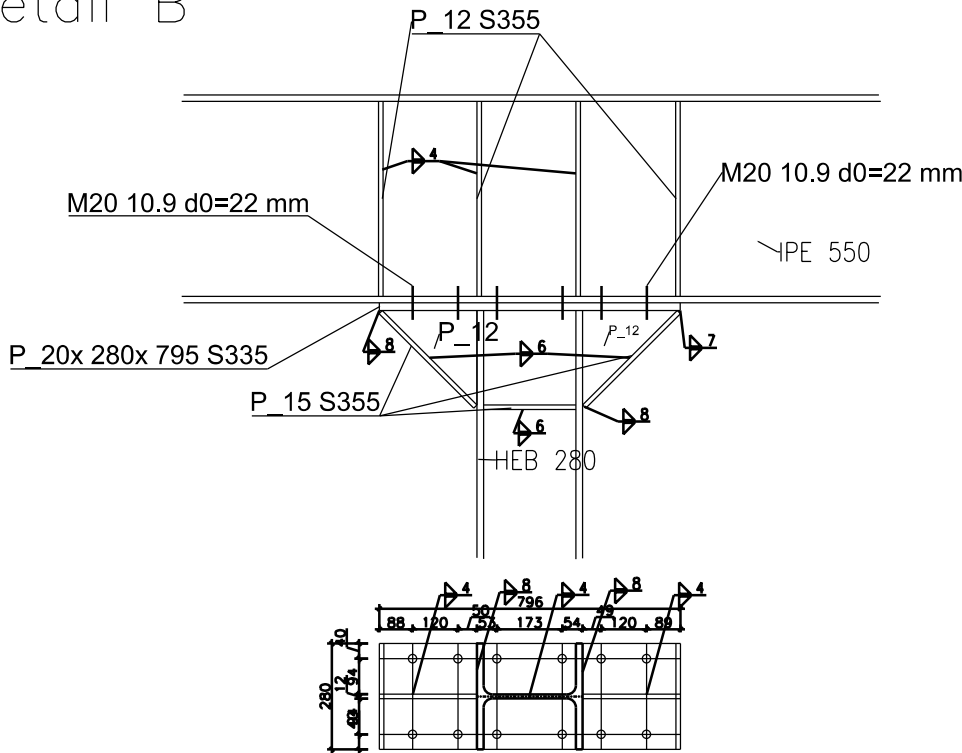

		EVROPSKÁ UNIE Evropské strukturální a investiční fondy Operační program Doprava		Ministerstvo dopravy Státní fond dopravní infrastruktury	
Jiná ověření:				Paré:	
Orientační schéma:				Razítko oprávněné osoby: Podpis: _____ Datum: _____	
Revize:	Datum:	Popis:		Kontroloval:	
Stavebník/Investor:		Správa železnic, státní organizace			
Adresa:		Dlážděná 1003/7, 110 00 Praha 1			
Zástupce investora:		Stavební správa západ			
Adresa:		Diamond Point, Ke Štvanici 656/3, 186 00 Praha 8 - Karlín			
Zhotovitel díla:		SAGASTA s.r.o.			
Adresa:		Novodvorská 1010/14, 142 00, Praha 4 - Lhotka			
Kontakt:		T: +420 720 071 940 E: jan.pospisil@sagasta.cz			
Zhotovitel objektu:		Atelier architektury a urbanismu, s.r.o.			
Adresa:		Lipky 1283, 549 41 Červený Kostelec			
Kontakt:		T: +420 733 575 544 E: wajsar@kontexty.cz			
Hlavní projektant (HIP):		Ing. Jan Pospíšil		Specialista: Ing. Tomáš Januba	
Název stavby/akce:		Rekonstrukce výpravní budovy ŽST Praha-Radotín		Označení investora: E618-S-4489/2020/JAN	
				Označení zhotovitele: 120134	
Název části:		Pozemní stavební objekty výpravních budov a budov zastávek		Označení části: D.2.2.1	
Název objektu/dílčí části:		Výpravní budova		Označení objektu/komplexu: SO 25-71-01.02	
Název přílohy:		Stavebně konstrukční řešení		Číslo přílohy: 2.111	
Název dílčí části přílohy:		Detail SL-PŘ 2-6			
Odpovědný projektant:		Zpracovatel přílohy:	Měřítko:	Stupeň dokumentace:	
Ing. Tomáš Januba		Ing. Tomáš Januba	1:20	PDPS	
Kraj:		Katastrální území:	TUDU:	Smluvní datum zpracování:	
Hlavní město Praha		Radotín [738620]	0202B1	02/2022	
Označení investora:		Stupeň dokumentace:		Část:	
1		2		3	
4		5		6	
7		8		9	
10		11		12	
13		14		15	
16		17		18	
19		20		21	
22		23		24	
25		26		27	
28		29		30	
31		32		33	
34		35		36	
37		38		39	
40		41		42	
43					
[Prostor pro další informace]					