


LEGENDA:

SPLAŠKOVÁ KANALIZACE

- Um Umi K Ki D Vy Pi
Č.K. ČISTÍČÍ KUS
K.S. KONDENZAČNÍ SIFON
P.V. PŘÍVZDUŠŇOVACÍ VENTIL
Z. ZÁTKA

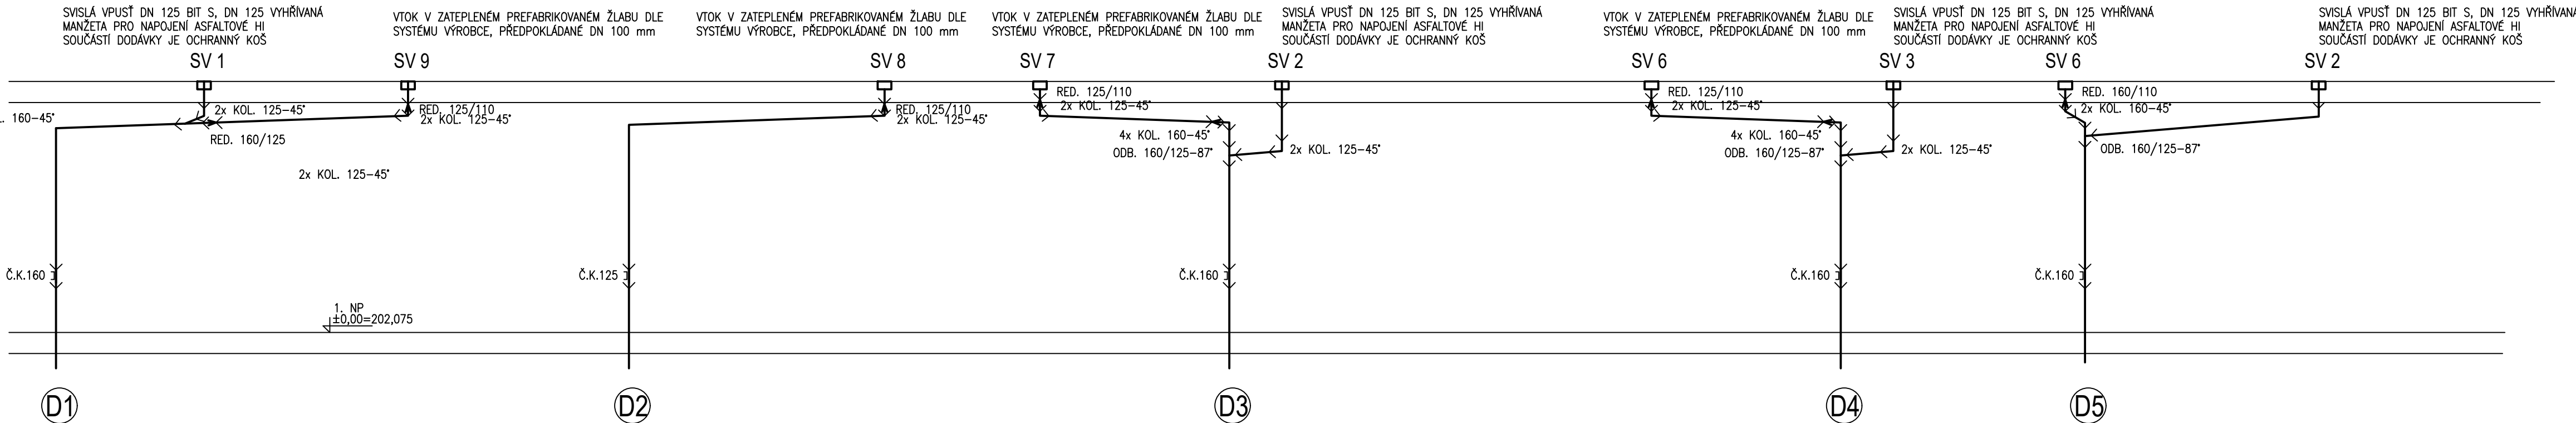

POZNÁMKY:

- KANALIZACE PVC, PP, OD DEŠŤOVÝCH SVODŮ VEDENO ODHLUČNĚNÉ POTRUBÍ
- NAD PODLAHOU V 1.NP A NAD ODSKOKY BUDOU NA ODPADNÍM POTRUBÍ OSAZENY ČISTÍČÍ KUSY
- ČISTÍČÍ KUS - DVÍŘKA KRYČÍ 30 x 20 cm (DODÁVKA STAVBY)
- PROSTUPY MEZI JEDNOTLIVÝMI POŽÁRNÍMI PROSTORY BUDOU TĚSNĚNY POŽÁRNÍMI UCPÁVKAMI NEBO MANŽETAMI - PŘI MONTÁŽI BUDE POŘÍZENÁ FOTODOKUMENTACE
- ÚKAPY OD VZT STOUPAČEK PŘES SIFONY SE ZÁPACH. UZÁVĚRKOU I V PŘÍPADĚ VYSCHNUTÍ
- PODLAHOVÉ VPUSTI SE ZÁPACH. UZÁVĚRKOU I V PŘÍPADĚ VYSCHNUTÍ
- ODPADNÍ POTRUBÍ A ODVĚTRÁNÍ BUDE ISOLOVÁNO NÁVLEKOVOU ISOLOČÍ TL. 20 mm
- PŘIPOJOVACÍ POTRUBÍ BUDE ISOLOVÁNO V PŘEDSTĚNÁCH NÁVLEKOVOU ISOLOČÍ TL. 9 mm

Jiná ověření:	
Paré:	
Orientační schéma:	
Razítko oprávněné osoby:	
Podpis: Datum:	
Revize:	Datum:
Popis:	
Kontroloval:	
Stavebník/Investor: Správa železnic, státní organizace	
Adresa: Dlážděná 1003/7, 110 00 Praha 1	
Zástupce investora: Stavební správa západ	
Adresa: Sokolovská 1955, 190 00 Praha 9	
Zhotovitel díla: SAGASTA s.r.o.	
Adresa: Novodvorská 1010/14, 142 00, Praha 4 - Lhotka	
Kontakt: T: +420 720 071 940	
E: jan.pospisil@sagasta.cz	
Zhotovitel objektu: Atelier architektury a urbanismu, s.r.o.	
Adresa: Lipky 1283, 549 41 Červený Kostelec	
Kontakt: T: +420 733 575 544	
E: wajsar@kontexty.cz	
Hlavní projektant (HIP): Ing. Jan Pospíšil	
Specialista: Ing.arch. Marek Wajsar	
Název stavby/akce:	Rekonstrukce výpravní budovy ŽST Praha-Radotín
Označení investora:	E618-S-4489/2020/JAN
Označení zhotovitele:	120134
Název části:	Pozemní objekty výpravních budov a budov zastávek
Označení části:	D.2.2.1
Název objektu/díle části:	Výpravní budova
Označení objektu/komplexu:	SO 25-71-01
Název přílohy:	Zdravotně technické instalace
Název díle části přílohy:	ŘEZY ODPADNÍHO POTRUBÍ
Odpovědný projektant:	Ing. Zdeněk Pilař
Měřítko:	1:100
Formáty:	5x44
Kraj:	Katastrální území:
Hlavní město Praha:	Radotín [738620]
Objekt:	0202B1
Označení investora:	1
Stupeň dokumentace:	Čas:
Objekt:	0202B1
Revize:	02/2022