



Půdorys technologického domku (M 1:20)

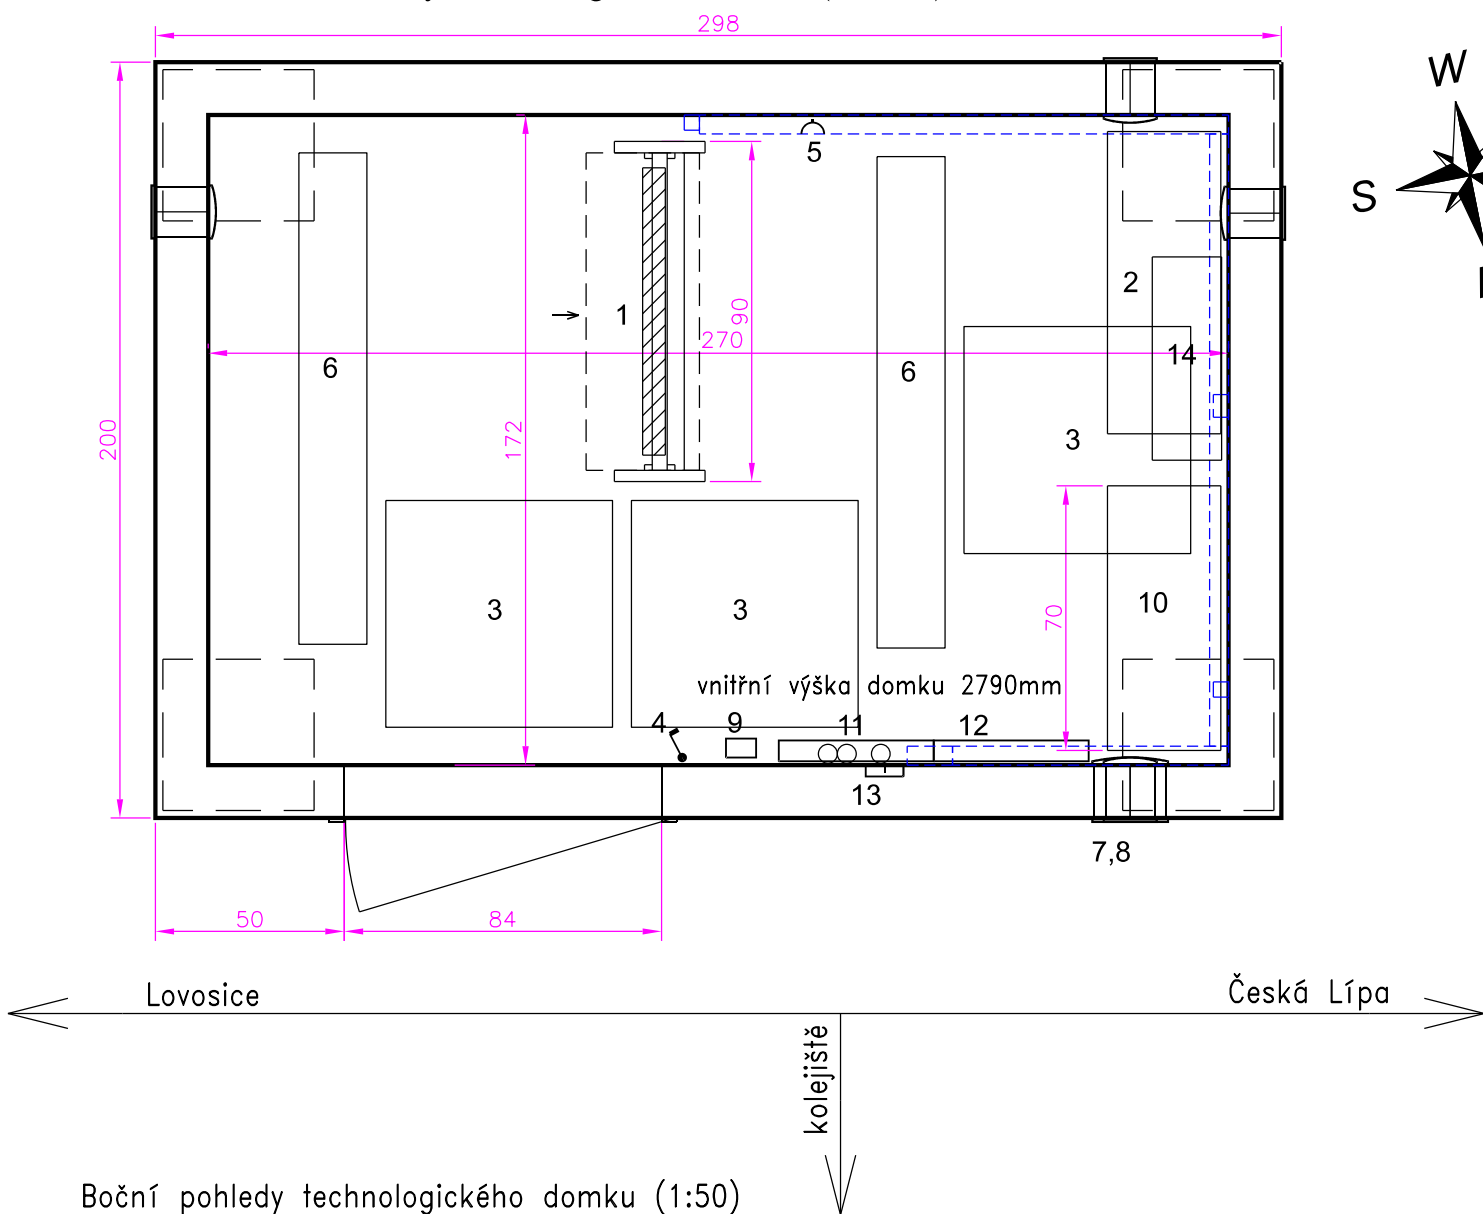


Boční pohledy technologického domku (1:50)

Boční pohledy domku A27521 11 (M 1:50)
poz. vstupní dveře opatřeny bezpečnostní mříží se zámkem

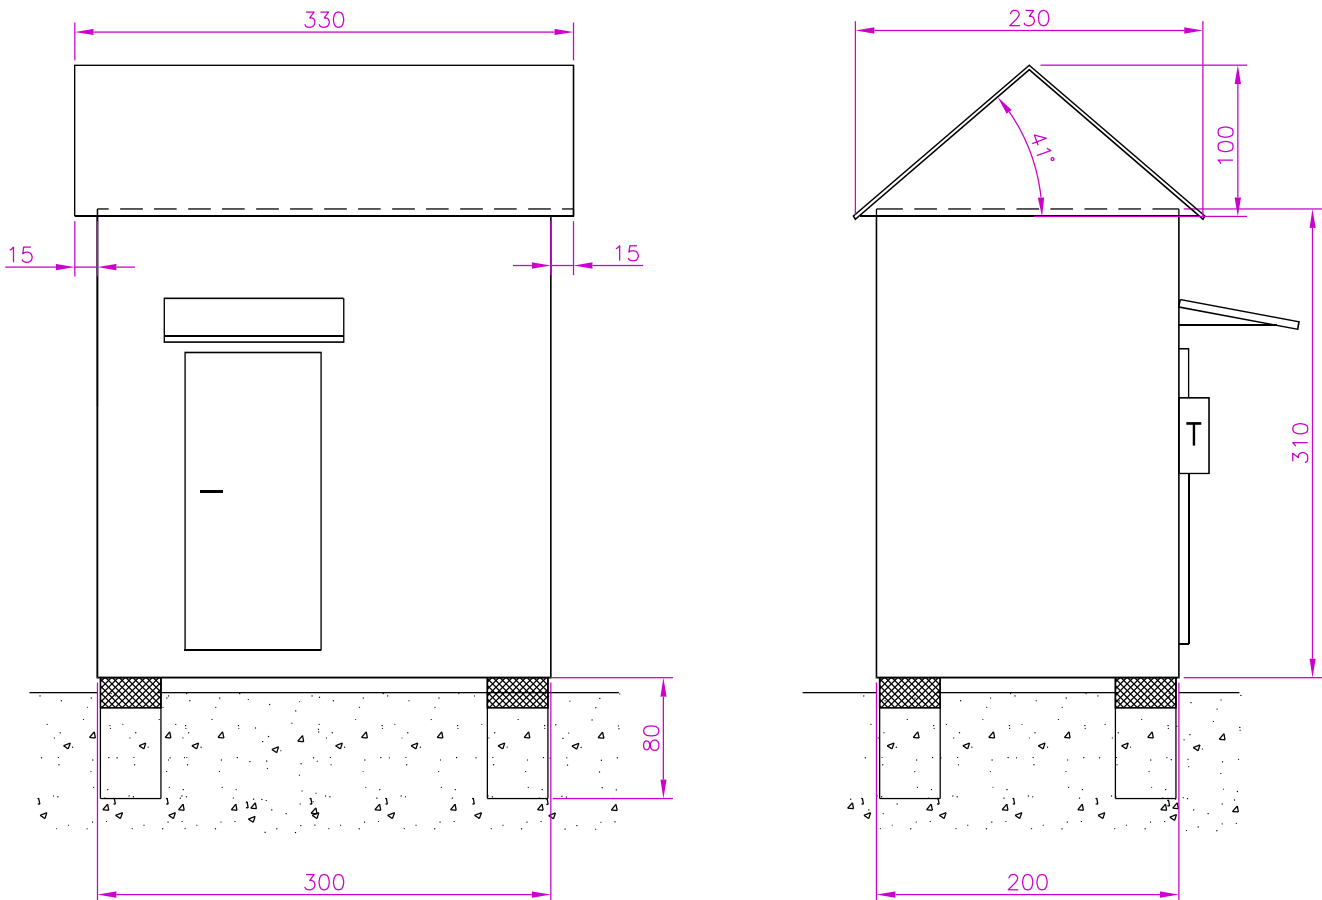


Prostup pod stojanem

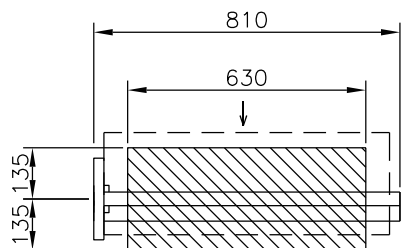

Legenda:


- | | |
|---|--------------------------------|
| 1 stojan (900x300x2500) | 11 rozvaděč RD a zab. zařízení |
| 2 baterie | 12 rozvaděč klimatizace domku |
| 3 stropní topný panel 300 W | 13 el. vývod armovací sítě |
| 4 vypínač osvětlení | 14 dobíječ na zdi |
| 5 zásuvka | 15 neobsazeno |
| 6 osvětlovací těleso 2 x 36 W | |
| 7 nahoře: ventilátor VARIO V150/6 ARLLS | |
| 8 dole: uvnitř klapka EAK, zvenku mřížka LG12 | |
| 9 tlačítko pro nouzové vypnutí a indikaci | |
| 10 police na výkresy | |


Orientační schéma:

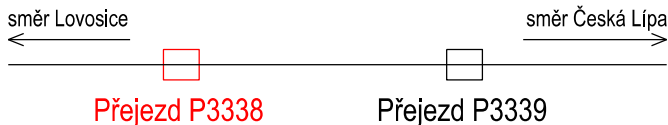

Razítko oprávněné osoby:

Revize:	Datum:	Popis:	Kontroloval:
001	04/2022	Definitivní odevzdání dokumentace	M. Rynda

Stavebník/investor:	Správa železnic, státní organizace	 SPRÁVA ŽELEZNIC
Adresa:	Dlážděná 1003/7, 110 00 Praha 1	
Zástupce investora:	Oblastní ředitelství Ústí nad Labem	
Adresa:	Železničářská 1386/31, 400 03 Ústí nad Labem	

Zhotovitel:	VIAMONT Projekt, s.r.o.		
Adresa:	Českokobrodská 628, 190 11 Praha 9 – Běchovice		
Kontakt:	T: +420 602 320 417 E: info@viamontprojekt.cz		
Zhotovitel:	***doplň zhotovitel	***doplň zhotovitel	
Adresa:			
Kontakt:			
Hlavní projektant (HIP):	Specialista:	Odpovědný projektant:	Zpracovatel přílohy:
Martin Rynda	Martin Rynda	Martin Rynda	Ing. Marek Štětka

Název stavby/akce:		Oprava PZS v ŽST Litoměřice horní nádraží				S-kód:							
						Zakázka:		09/2021					
Název části:		Přejezdové zabezpečovací zařízení (PZZ)				Označení části:		D.1.1.3					
Název objektu:		Železniční přejezd v km 42,883 (P3338), PZZ				Číslo objektu/komplexu:				PS 01-01-31			
Název přílohy:		Technologický objekt přejezdu P3338				Číslo přílohy:		0405		Paré:			
						Paré:							
Kraj:		Katastrální území:		TUDU:									
Ústecký		Litoměřice [685429]		1131 04									
Dokumentace:													
Stupeň dokumentace:		Datum zpracování:		Formáty:		Měřítka:							
PDPS		04/2022		2x A4									
S-kód:		Stupeň dokumentace:		S-kód:		Část:		Podobit:		Příloha:		Revize:	
S X X X X X X X X X		_ P D P S		_ D 1 1 3 1		_ P S 0 1 0 1 3 1		_ X X		_ _ 0 4 0 5		_ 0 0 1	