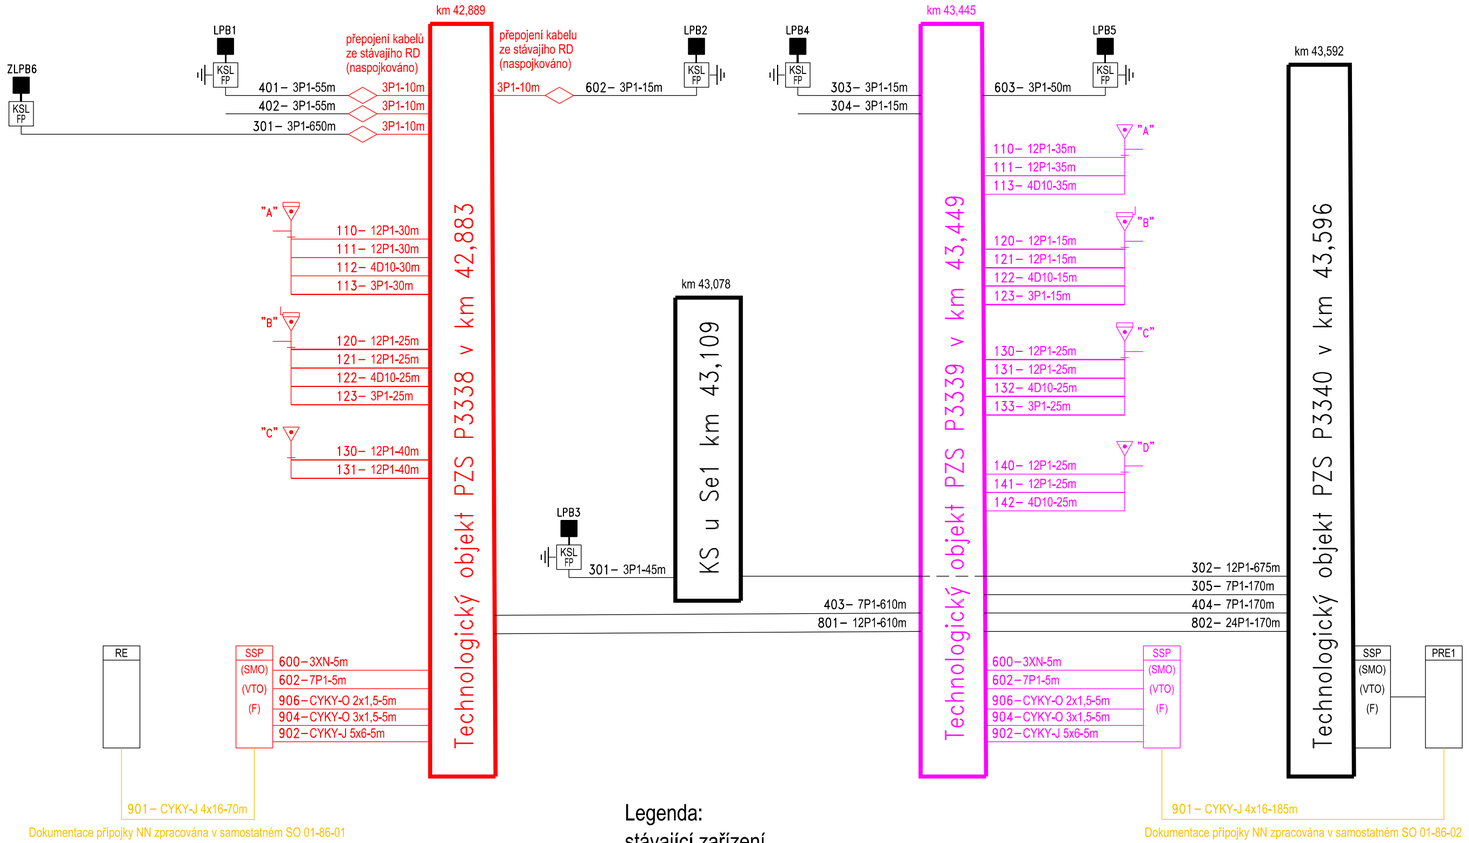

Legenda:
stávající zařízení
nové zař. v rámci PS 01-01-31
nové zař. v rámci PS 01-01-32
nové zař. v rámci jiných SO

Razítko oprávněné osoby:

Orientační schéma:

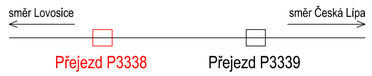

Revize:	Datum:	Popis:	Kontroloval:
001	04/2022	Definitivní odevzdání dokumentace	M. Rynda

Stavebník/investor: Adresa: Zástupce investora: Adresa:	Správa železnic, státní organizace Dlážděná 1003/7, 110 00 Praha 1 Oblastní ředitelství Ústí nad Labem Železničářská 1386/31, 400 03 Ústí nad Labem

Zhotovitel: Adresa: Kontakt:	VIAMONT Projekt, s.r.o. Českobrodská 628, 190 11 Praha 9 – Běchovice T: +420 602 320 417 E: info@viamontprojekt.cz		
Zhotovitel: Adresa: Kontakt:	***doplní zhotovitel		***doplní zhotovitel
Hlavní projektant (HIP): Martin Rynda	Specialista: Martin Rynda	Odpovědný projektant: Martin Rynda	Zpracovatel přílohy: Ing. Marek Štětka

Název stavby/akce:	Oprava PZS v ŽST Litoměřice horní nádraží		S-kód:
			Zakázka: 09/2021
Název části:	Přejezdové zabezpečovací zařízení (PZZ)		Označení části: D.1.1.3
Název objektu:	Železniční přejezd v km 42,883 (P3338), PZZ		Číslo objektu/komplexu: PS 01-01-31
Název přílohy:	Kabelové schéma		Číslo přílohy: 0901
			Paré:
Kraj: Ústecký	Katastrální území: Litoměřice [685429]	TUDU: 1131 04	
Dokumentace:			
Stupeň dokumentace: PDPS	Datum zpracování: 04/2022	Formáty: 3x A4	Měřítko:

S-kód:	Stupeň dokumentace:	S-kód:	Část:	Podobjekt:	Příloha:	Revize:
S X X X X X X X X	_ P D P S	_ D 1 1 3 1	_ P S 0 1 0 1 3 1	_ X X	_ _ 0 9 0 1	_ 0 0 1