


TABULKA POČÍTACÍCH BODŮ		
Ozn.	Počítací bod	Umístění
T2 ZA-LT	ZLPB2; ZLPB5	SÚ Žalhostice
T3 ZA-LT	ZLPB4; ZLPB7	SÚ Žalhostice
T4 ZA-LT	ZLPB6; LPB1	RD PZS L3
LKa	LPB1; LPB2	RD PZS L3
LKb	LPB2; LPB3	RD PZS L3
LKc	LPB3; LPB4	RD PZS L3
LKd	LPB4; LPB5	RD PZS L3
LKe	LPB5; LPB6	RD PZS L3
LKf	LPB6; LPB7	RD PZS L3
LKg	LPB7; LPB9	RD PZS L3

TABULKA RYCHLOSTI		
na/z koleje č.	od/do Žalhostic	od/do Liběšic
1	trátová	trátová
2	trátová	-
3	trátová	trátová


TABULKA VÝHYBEK											
ČÍSLO	KM	DRUH	SOUSTAVA ŽELEZNIC SVRŠKU	POMĚR ODBOČENÍ	POLOMĚR VÝHYBKU	SMĚR	POLOHA VÝHYBKU	DRUH PRAZCŮ	ZÁVĚR	PŘESTAVNIK	SNÍMAČ POLOHY
1	43,917	J	S49	1:9	300	P	P	b	č	EPR	-
2	43,955	J	S49	1:9	300	L	I	b	č	EPR	-
3	44,229	J	S49	1:9	300	P	P	b	č	EPR	-

TABULKA NÁVĚSTIDEL			
Název	Poloha v km	Název	Poloha v km
PRL	42,135	PrS	45,452
L	42,864	S	44,742
Se1	43,109	Se5	44,291
Se2	43,431	Se6	44,682
Se3	43,619	L1	44,128
Se4	43,903	L3	44,175
S1	44,010		
S2	43,978		
S3	44,010		

TABULKA POČÍTACÍCH BODŮ		
Ozn.	Počítací bod	Umístění
V1-2	LPB8; LPB10; LPB11; LPB12	SÚ Litoměřice
LK	LPB11; LPB13	SÚ Litoměřice
2K	LPB10	SÚ Litoměřice
3K	LPB12; LPB14	SÚ Litoměřice
V3	LPB13; LPB14; LPB15	SÚ Litoměřice
SKa	LPB15; LPB16	SÚ Litoměřice
SKb	LPB16; LPB17	SÚ Litoměřice
SKc	LPB17; LPB18	SÚ Litoměřice
T1 LT-LB	LPB18; LPB2	SÚ Litoměřice
T2 LT-LB	LPB1; LPB3	SÚ Liběšice
T3 LT-LB	LPB3; LPB4	SÚ Liběšice

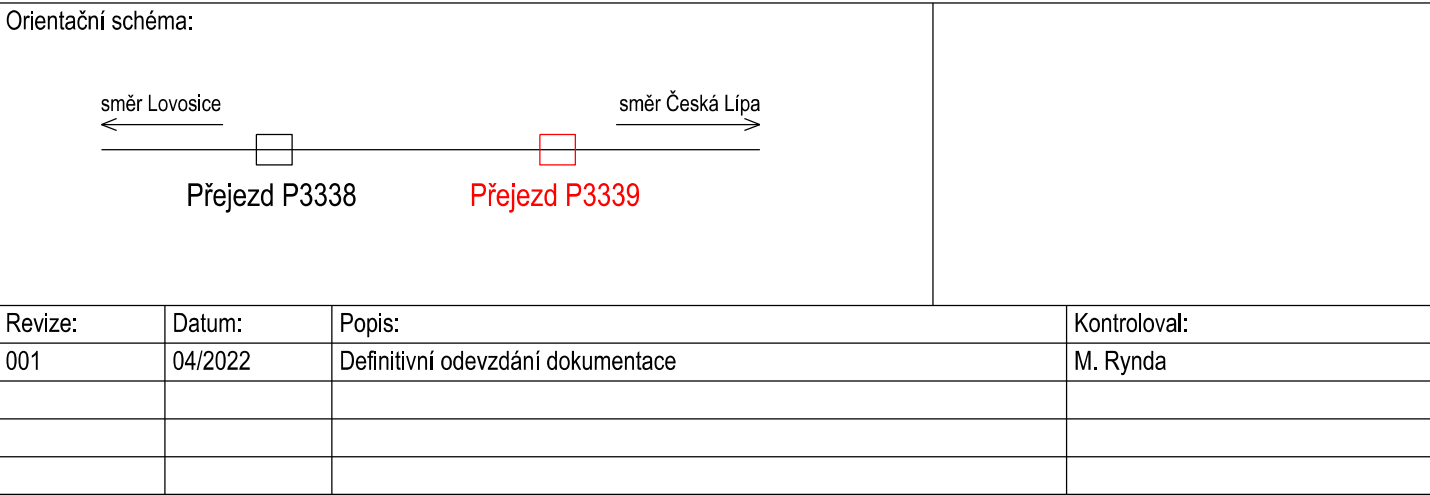

Revize:	Datum:	Popis:	Kontroloval:
001	04/2022	Definitivní odevzdání dokumentace	M. Rynda

Zhotovitel: Adresa: Kontakt:	VIAMONT Projekt, s.r.o. Českokobrodská 628, 190 11 Praha 9 – Běchovice T: +420 602 320 417 E: info@viamontprojekt.cz		
Zhotovitel: Adresa: Kontakt:	***doplň zhotovitel	***doplň zhotovitel	
Hlavní projektant (HIP): Martin Rynda	Specialista: Martin Rynda	Odpovědný projektant: Martin Rynda	Zpracovatel přílohy: Ing. Marek Štětka

Název stavby/akce:	Oprava PZS v ŽST Litoměřice horní nádraží	S-kód:	09/2021	
Název části:	Přejezdové zabezpečovací zařízení (PZZ)	Zakázka:	D.1.1.3	
Název objektu:	Železniční přejezd v km 43,449 (P3339), PZS	Označení části:	D.1.1.3	
Název přílohy:	Situční schéma - stávající stav	Číslo objektu/komplexu:	PS 01-01-32	
Kraj:	Katastrální území:	Číslo přílohy:	0202	
Ústecký	Liboměřice [685429]	Paré:		
Dokumentace:				
Stupeň dokumentace:	Datum zpracování:	Formáty:	Měřitko:	
PDPS	04/2022	6x A4		
S-kód:	Stupeň dokumentace:	S-kód:	Část:	Podobojekt:
T2 LT-LB				
T3 LT-LB				
