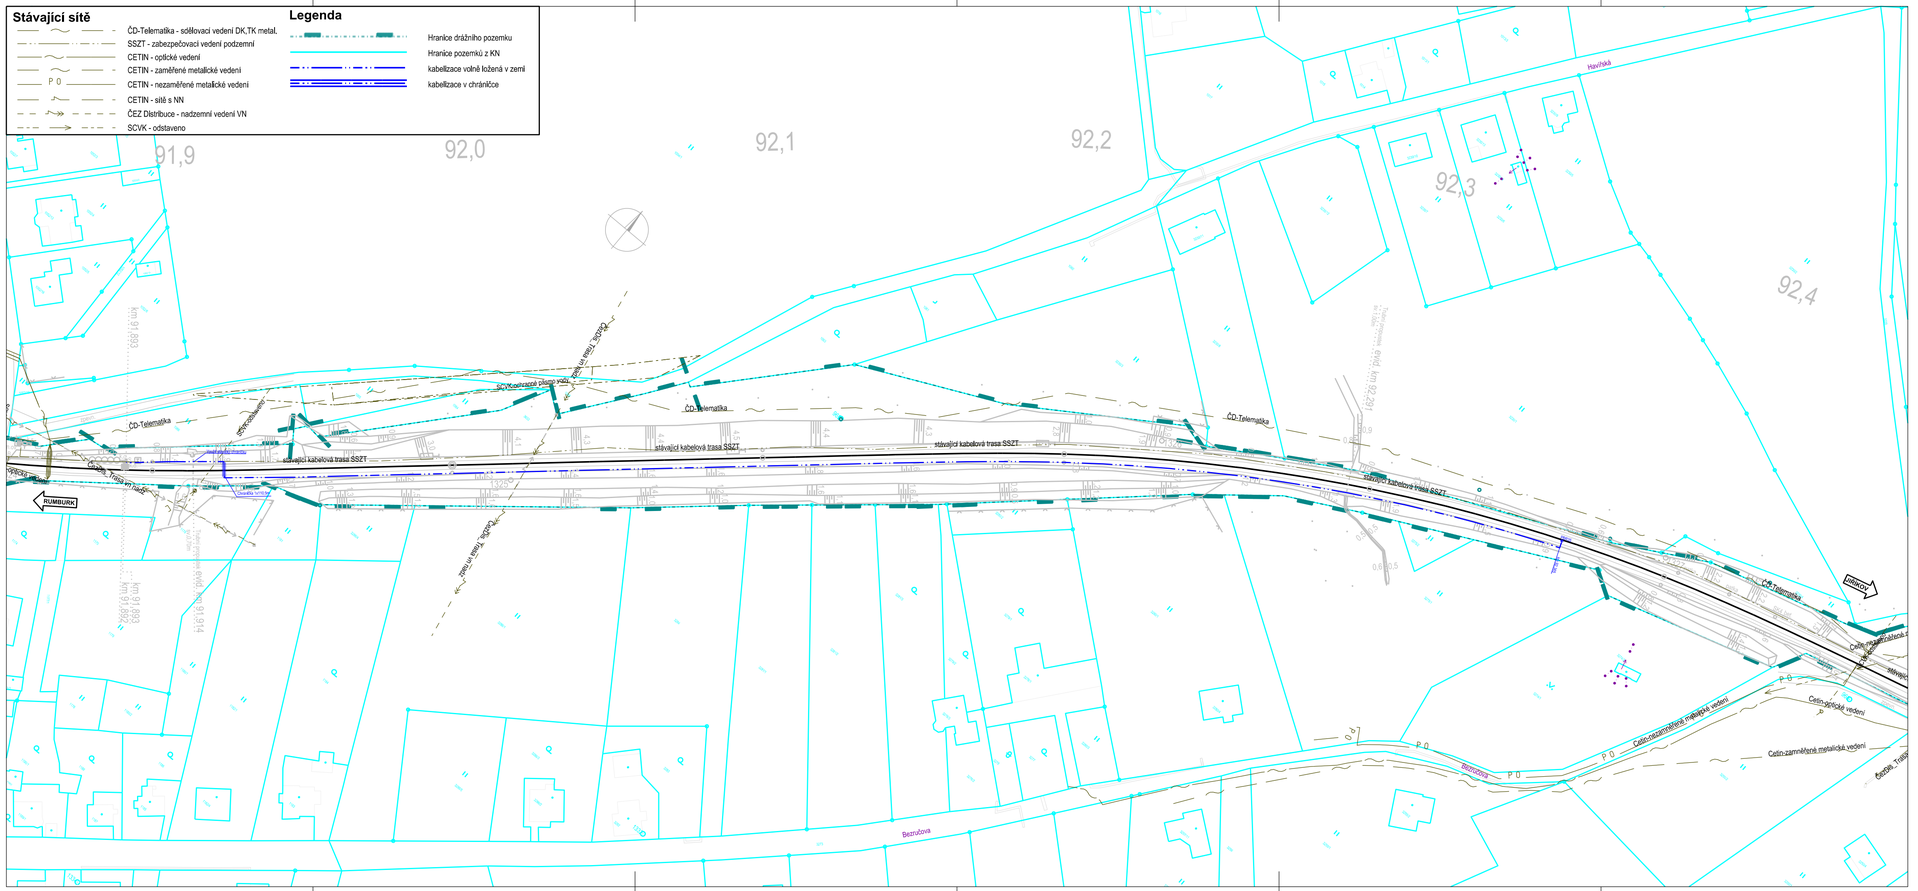

Příklad uložení kabelů[1]

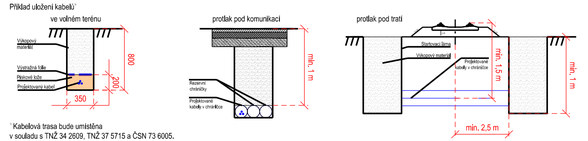

[1] Kabelová trasa bude umístěna v souladu s TNŽ 34 2609, TNŽ 37 5715 a ČSN 73 6005.

Orientační schéma:	Razítko oprávněné osoby:

Revize:	Datum:	Popis:	Kontroloval:
000	06/2022	Definitivní odevzdání dokumentace	Martin Rynda

Stavebník/investor:	**Správa železnic, státní organizace**
Adresa:	Dlážděná 1003/7, 110 00 Praha 1
Zástupce investora:	Stavební správa západ
Adresa:	Sokolovská 1955/278, 190 00 Praha 9

Zhotovitel:	**VIAMONT Projekt, s.r.o.**
Adresa:	Českobrodská 628, 190 11 Praha 9 – Běchovice
Kontakt:	T: +420 602 320 417
	E: info@viamontprojekt.cz
Zhotovitel objektu:	
Adresa:	
Kontakt:	

Hlavní projektant (HIP):	Specialista:	Odpovědný projektant:	Zpracovatel přílohy:
Martin Rynda	Martin Rynda	Martin Rynda	Ing. Petr Benedikt

Název stavby/akce:	Oprava PZS na přejezdu P3283 v km 96,543 v úseku Rumburk - Jiříkov		S-kód: Sxxxxxxxx
Název části:	PŘEJEZDOVÉ ZABEZPEČOVACÍ ZAŘÍZENÍ (PZZ)		Zakázka: 11/2021
Název objektu:	Úprava ovládání přejezdů P3279, P3280 a P3281		Označení části: D.1.1.3.2
			Číslo objektu/komplexu: PS 01-01-32
Název přílohy:	Polohopisný výkres (km 91,9 - km 92,4)		Číslo přílohy: 2.0101
			Paré:
Kraj:	Katastrální území:	TUDU:	
Ústecký	Rumburk [743518]	110132	
Dokumentace:			
Stupeň dokumentace:	Datum zpracování:	Formáty:	Měřítko:
PDPS	06/2022	4x A4	1:1000

S-kód:	Stupeň dokumentace:	Část:	Objekt:	Podobjekt:	Příloha:	Revize:
SXXXXXXXX	PDPS	D	1132	PS01	2010	000

[Prostor pro další informace]