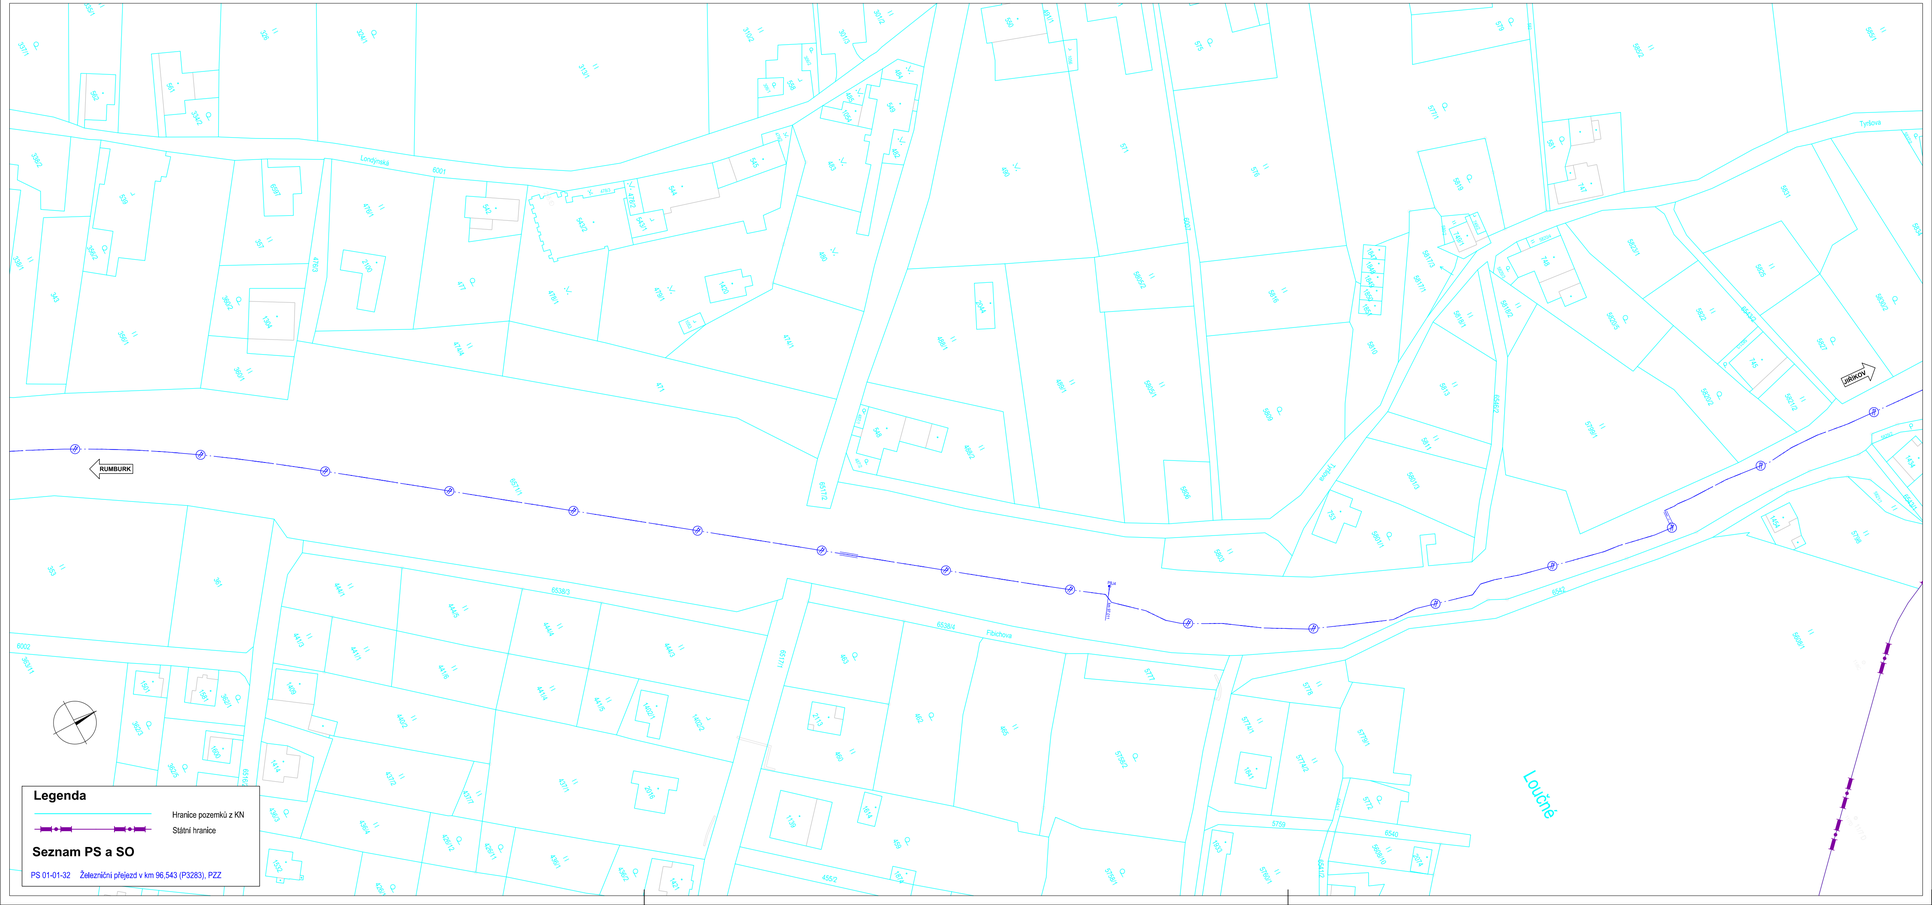

Orientační schéma:

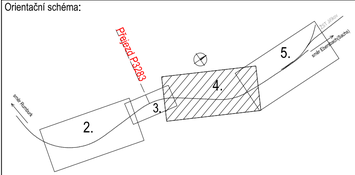

Razítko oprávněné osoby:

Revize:	Datum:	Popis:	Kontroloval:
000	06/2022	Definitivní odevzdání	Rynda

Stavebník/investor:	**Správa železnic, státní organizace**
Adresa:	Dlážděná 1003/7, 110 00 Praha 1
Zástupce investora:	Oblastní ředitelství Ústí nad Labem
Adresa:	Železničářská 1386/31, 400 03 Ústí nad Labem

Zhotovitel:	**VIAMONT Projekt, s.r.o.**
Adresa:	Českobrodská 628, 190 11 Praha 9 – Běchovice
Kontakt:	T: +420 602 320 417 E: info@viamontprojekt.cz
Zhotovitel objektu:	
Adresa: Kontakt:	

Hlavní projektant (HIP):	Specialista:	Odpovědný projektant:	Zpracovatel přílohy:
Martin Rynda	Dle jednotlivých PS a SO	Dle jednotlivých PS a SO	David Pajma

Název stavby/akce:	Oprava PZS na přejezdu P3283 v km 96,543 v úseku Rumburk - Jiříkov		S-kód:
			Zakázka: 11/2021
Název části:	C.SITUAČNÍ VÝKRESY		Označení části: C.2
Název objektu:	----		Číslo objektu/komplexu: ----
Název přílohy:	KATASTRÁLNÍ SITUAČNÍ VÝKRES		Číslo přílohy: 4.000
			Paré:
Kraj: Ústecký	Katastrální území: Jiříkov [661074]	TUDU: 1101 32	
Dokumentace:			
Stupeň dokumentace: PDPS	Datum zpracování: 06/2022	Formáty: 4xA4	Měřítko: 1:1000

S-kód: S_X_X_X_X_X_X_X_X_P_D_P_S_ Stupeň dokumentace: _ Část: C_2_ Objekt: _X_X_X_X_X_X_X_X_X_ Podobjekt: _X_X_ Příloha: _4_X_X_X_X_ Revize: _0_0_0

(Prostor pro další informace)