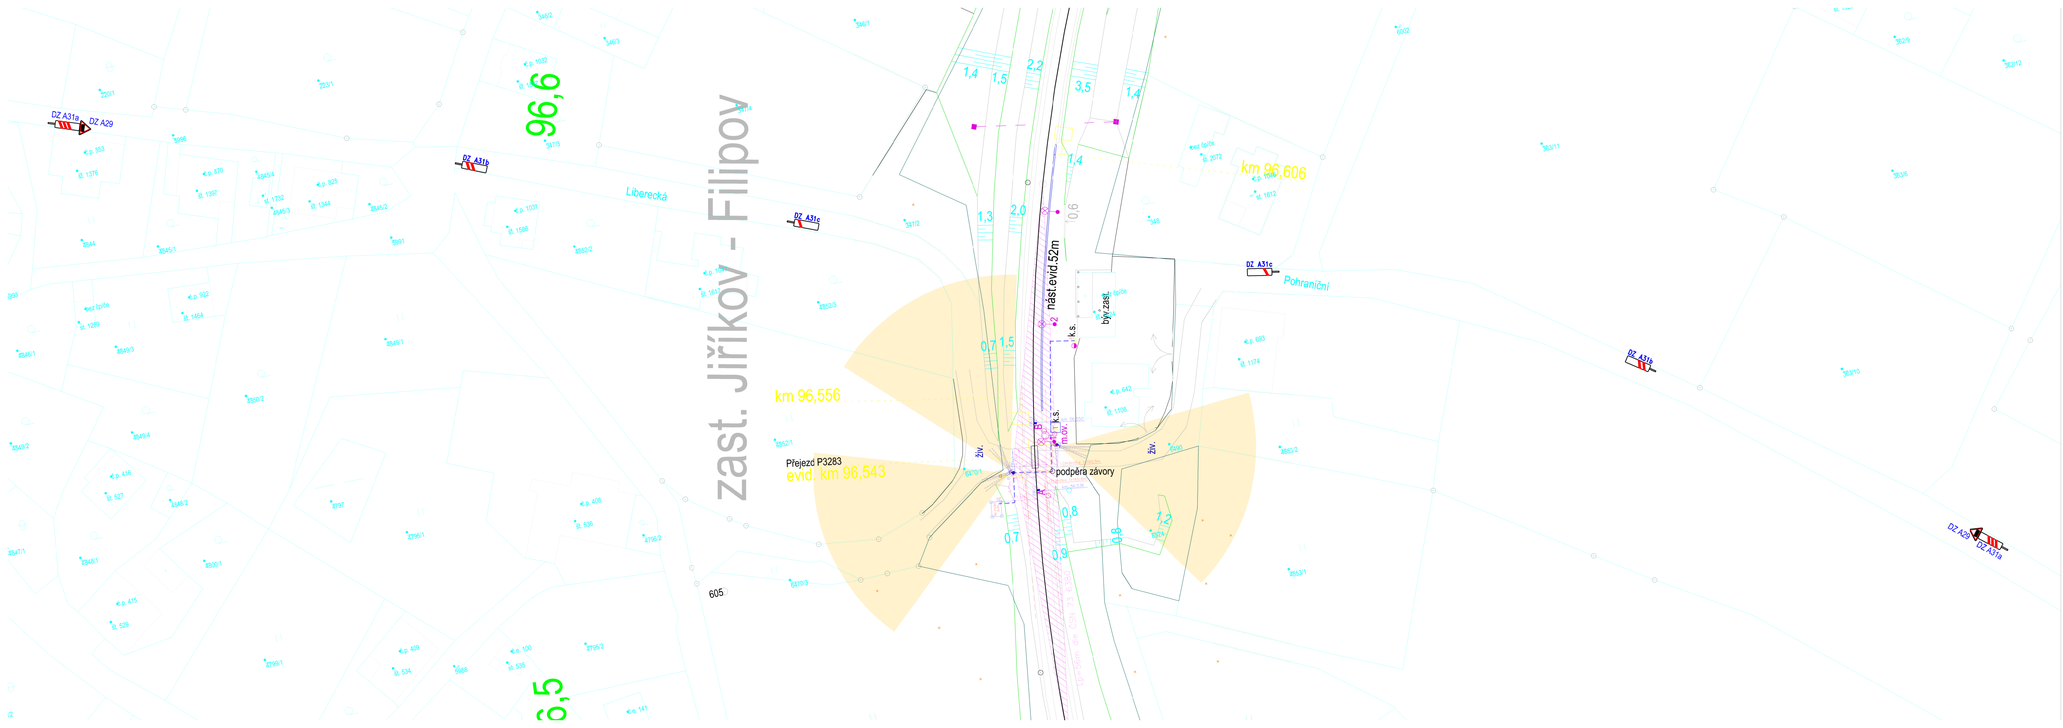

Orientační schéma:

směr Rumburk — směr Jiříkov

Přejezd P3283

Razítko oprávněné osoby:

Revize:	Datum:	Popis:	Kontroloval:
01	12/2021	Zapracování připomínek	***doplnit až po připomínkách

Stavebník/investor:	Správa železnic, státní organizace	SPRÁVA ŽELEZNIC
Adresa:	Dlážděná 1003/7, 110 00 Praha 1	
Zástupce investora:	Obiastní ředitelství Ústí nad Labem	
Adresa:	Železničářská 1386/31, 400 03 Ústí nad Labem	

Zhotovitel:	VIAMONT Projekt, s.r.o.	VIAMONT PROJEKT
Adresa:	Českobrodská 628, 190 11 Praha 9 – Běchovice	
Kontakt:	T: +420 602 320 417 E: info@viamontprojekt.cz	
Zhotovitel:	***doplní zhotovitel	***doplní zhotovitel
Adresa:		
Kontakt:		

Hlavní projektant (HIP):	Specialista:	Odpovědný projektant:	Zpracovatel přílohy:
Martin Rynda	Martin Rynda	Martin Rynda	Ing. Marek Šiklika

Název stavby/akce:	Oprava PZS na přejezdu P3283 v km 96,543 v úseku Rumbuk - Jiříkov		S-kód:
			Zakázka: 41/2021
Název části:	D. TECHNOLOGICKÁ ČÁST		Označení části:
Název objektu:	Železniční přejezd v km 96.543 (P3283), PZZ		Číslo objektu/komplex
Název přílohy:	Dopravní značení přejezdu P3283		Číslo přílohy:
			Paré:
Kraj: Ústecký	Katastrální území: Jiříkov [661074]	TUDU: 1101 32	
Dokumentace:			
Stupeň dokumentace: DSP	Datum zpracování: 12/2021	Formáty: 5x A4	Měřítko: 1 : 500

14.06.2022 11:27:23
Ing. et Ing. Jan Crha
Vedoucí ateliéru
PO-ZLK ČSDM/SDM/JKOK

S-kód:	Stupeň dokumentace:	S-kód:	Část:	Podobjekt:	Příloha:
S X X X X X X X X X _	D S P X _	D 1 1 3 _	_ P S 0 1 0 1 3 1 _	X X _	_ 0 4 0 4 _ P 0 1