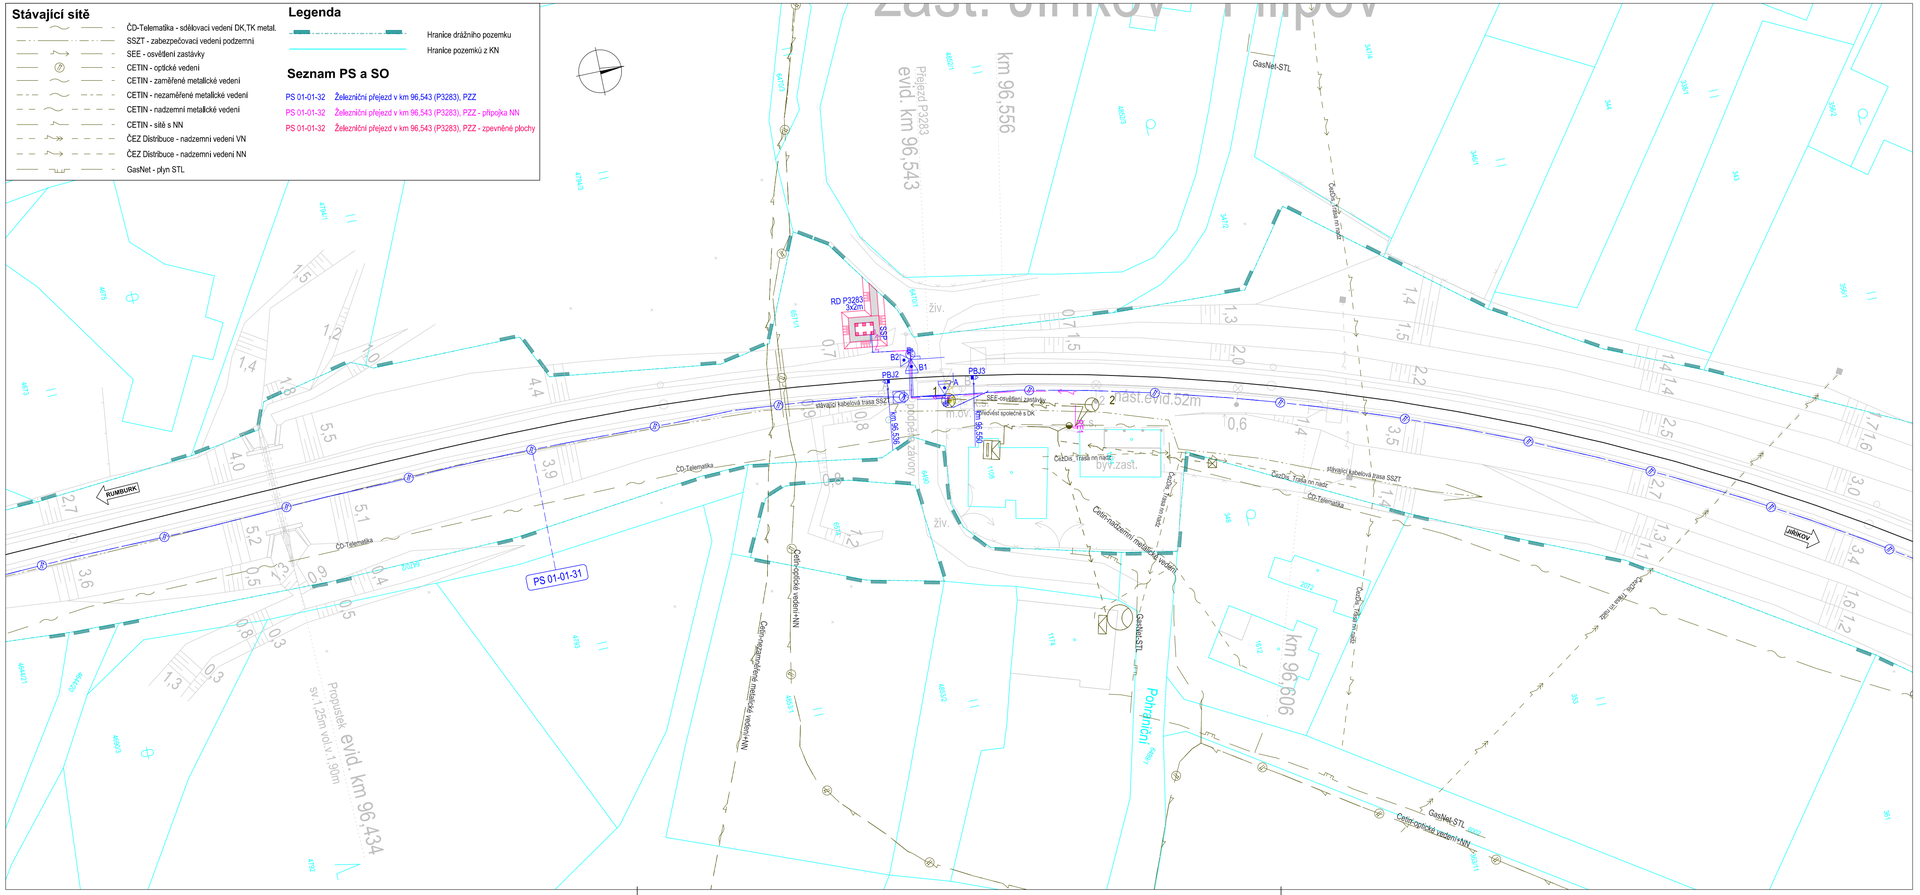


| Orientační schéma: | Razítko oprávněné osoby: |
|---|---|

| Revize: | Datum: | Popis: | Kontroloval: |
|---|---|---|---|
| 000 | 06/2022 | Definitivní odevzdání | Rynda |
| | | | |
| | | | |
| | | | |

| | | |
|---|---|---|
| Stavebník/investor: | **Správa železnic, státní organizace** | SPRÁVA ŽELEZNIC |
| Adresa: | Dlážděná 1003/7, 110 00 Praha 1 | |
| Zástupce investora: | Oblastní ředitelství Ústí nad Labem | |
| Adresa: | Železničářská 1386/31, 400 03 Ústí nad Labem | |

| | | |
|---|---|---|
| Zhotovitel: | **VIAMONT Projekt, s.r.o.** | VIAMONT PROJEKT |
| Adresa: | Českobrodská 628, 190 11 Praha 9 – Běchovice | |
| Kontakt: | T: +420 602 320 417<br>E: info@viamontprojekt.cz | |
| Zhotovitel objektu:<br>Adresa:<br>Kontakt: | | |

| Hlavní projektant (HIP): | Specialista: | Odpovědný projektant: | Zpracovatel přílohy: |
|---|---|---|---|
| Martin Rynda | Dle jednotlivých PS a SO | Dle jednotlivých PS a SO | David Pajma |

| | | | |
|---|---|---|---|
| Název stavby/akce: | Oprava PZS na přejezdu P3283 v km 96,543 v úseku Rumburk - Jiříkov | | S-kód: |
| | | | Zakázka: 11/2021 |
| Název části: | C.SITUAČNÍ VÝKRESY | | Označení části: C.3 |
| Název objektu: | ---- | | Číslo objektu/komplexu: ---- |
| Název přílohy: | KOORDINAČNÍ SITUAČNÍ VÝKRES | | Číslo přílohy: 3.000 |
| | | | Paré: |
| Kraj: Ústecký | Katastrální území: Jiříkov [661074] | TUDU: 1101 32 | |
| Dokumentace: | | | |
| Stupeň dokumentace: PDPS | Datum zpracování: 06/2022 | Formáty: 4xA4 | Měřítko: 1:500 |

| S-kód: | Stupeň dokumentace: | Část: | Objekt: | Podobjekt: | Příloha: | Revize: |
|---|---|---|---|---|---|---|
| S X X X X X X X X | _ P D P S | _ C | 3 X X X | _ X X X X X X X X | _ X X | _ 3 X X X | _ 0 0 0 |

[Prostor pro další informace]