


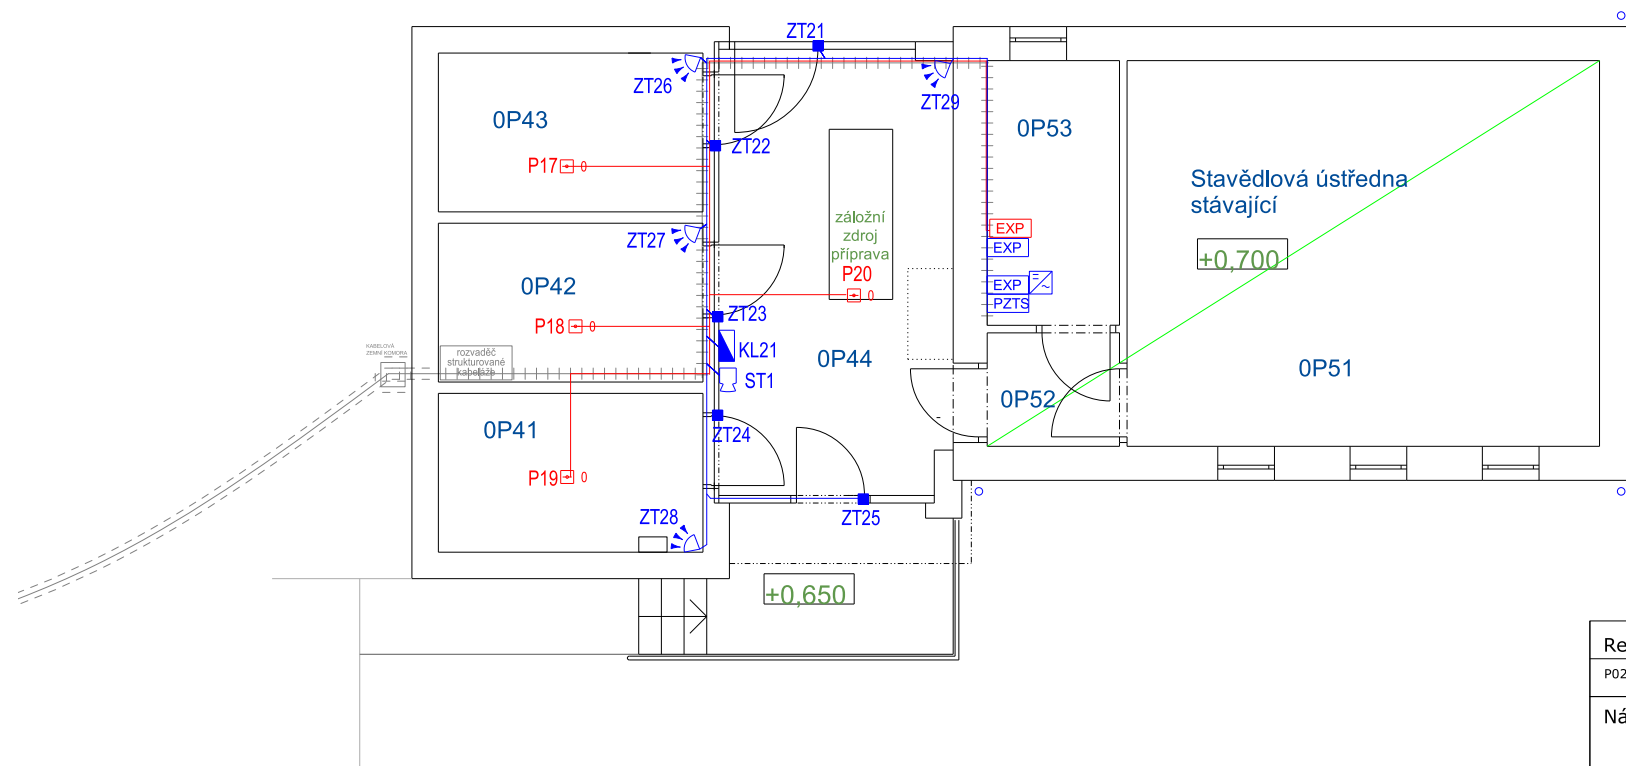












 









Číslo míst.	Název místnosti	Plocha (m[2] )	Sv.výšk a (mm)
0P41	Rozvodna NN	7,35	2 600
0P42	SSZT	7,35	2 600
0P43	Sdělovací místnost	7,35	2 600
0P44	Prostor pro záložní zdroj	18,06	2 650
0P51	Stavědlová ústředna	31,90	3 150
0P52	Chodba	2,65	3 150
0P53	Sdělovací zařízení	6,15	3 150



**LEGENDA:**

-  - pohybový detektor
-  - klávesnice EZS
-  - EZS magnet
-  - expandér se zdrojem
-  - ústředna rozhlas
-  - siréna PZTS
-  - reproduktor stropní
-  - reproduktor nástěnný
-  - kamerový systém VSS
-  - kamera vnitřní
-  - kamera vnější
-  - signalizace WC
-  - reset WC
-  - tlačítko WC
-  - čtečka vstupu
-  - tlačítko panic/security
-  - zásuvka STK 2xRJ45
-  - zásuvka STK 1xRJ45
-  - požární detektor LDP
-  - hodiny JČ, ANALOG
-  - panel ČD
-  - sdrůž, kabelová trasa v podhledu
-  - sdrůž, kabelová trasa v podlaze

Revize:		Datum:		Popis:		Kontroloval:	
P02		23.4.2022		PDPS po zapracování připomínek			
Název části:		Technologická část				Označení části:	
						D.1.2.4	
Název objektu/dílčí části:		Rekonstrukce výpravní budovy v žst. Aš				Označení objektu/komplexu:	
						PS 00-02-41	
Název přílohy:		Elektrická a zabezpečovací signalizace SŽ				Číslo přílohy:	
Název dílčí části přílohy:		Přodorys TO				2.103	
Odpovědný projektant:		Zpracovatel přílohy:		Měřítko: 1:100		Stupeň dokumentace:	
Jan Beran		Jan Beran		Formáty: 2 x A4		PDPS	
Kraj:		Katastrální území:		TUDU:		Smluvní datum zpracování:	
Karlovarský		Aš [600521]		0221C1		23.4.2022	
Označení investora::				Stupeň dokumentace:		Část:	
S 1 6 1 1 7 0 0 1 4 4				_ P D P S _ D 2 2 0 1		Objekt:	
						_ S O 0 0 7 1 0 1	
						Podobjekt:	
						_ 0 4	
						Příloha:	
						_ 2 _ 1 0 3	
						Revize:	
						_ P 0 2	
[Prostor pro další informace]							