

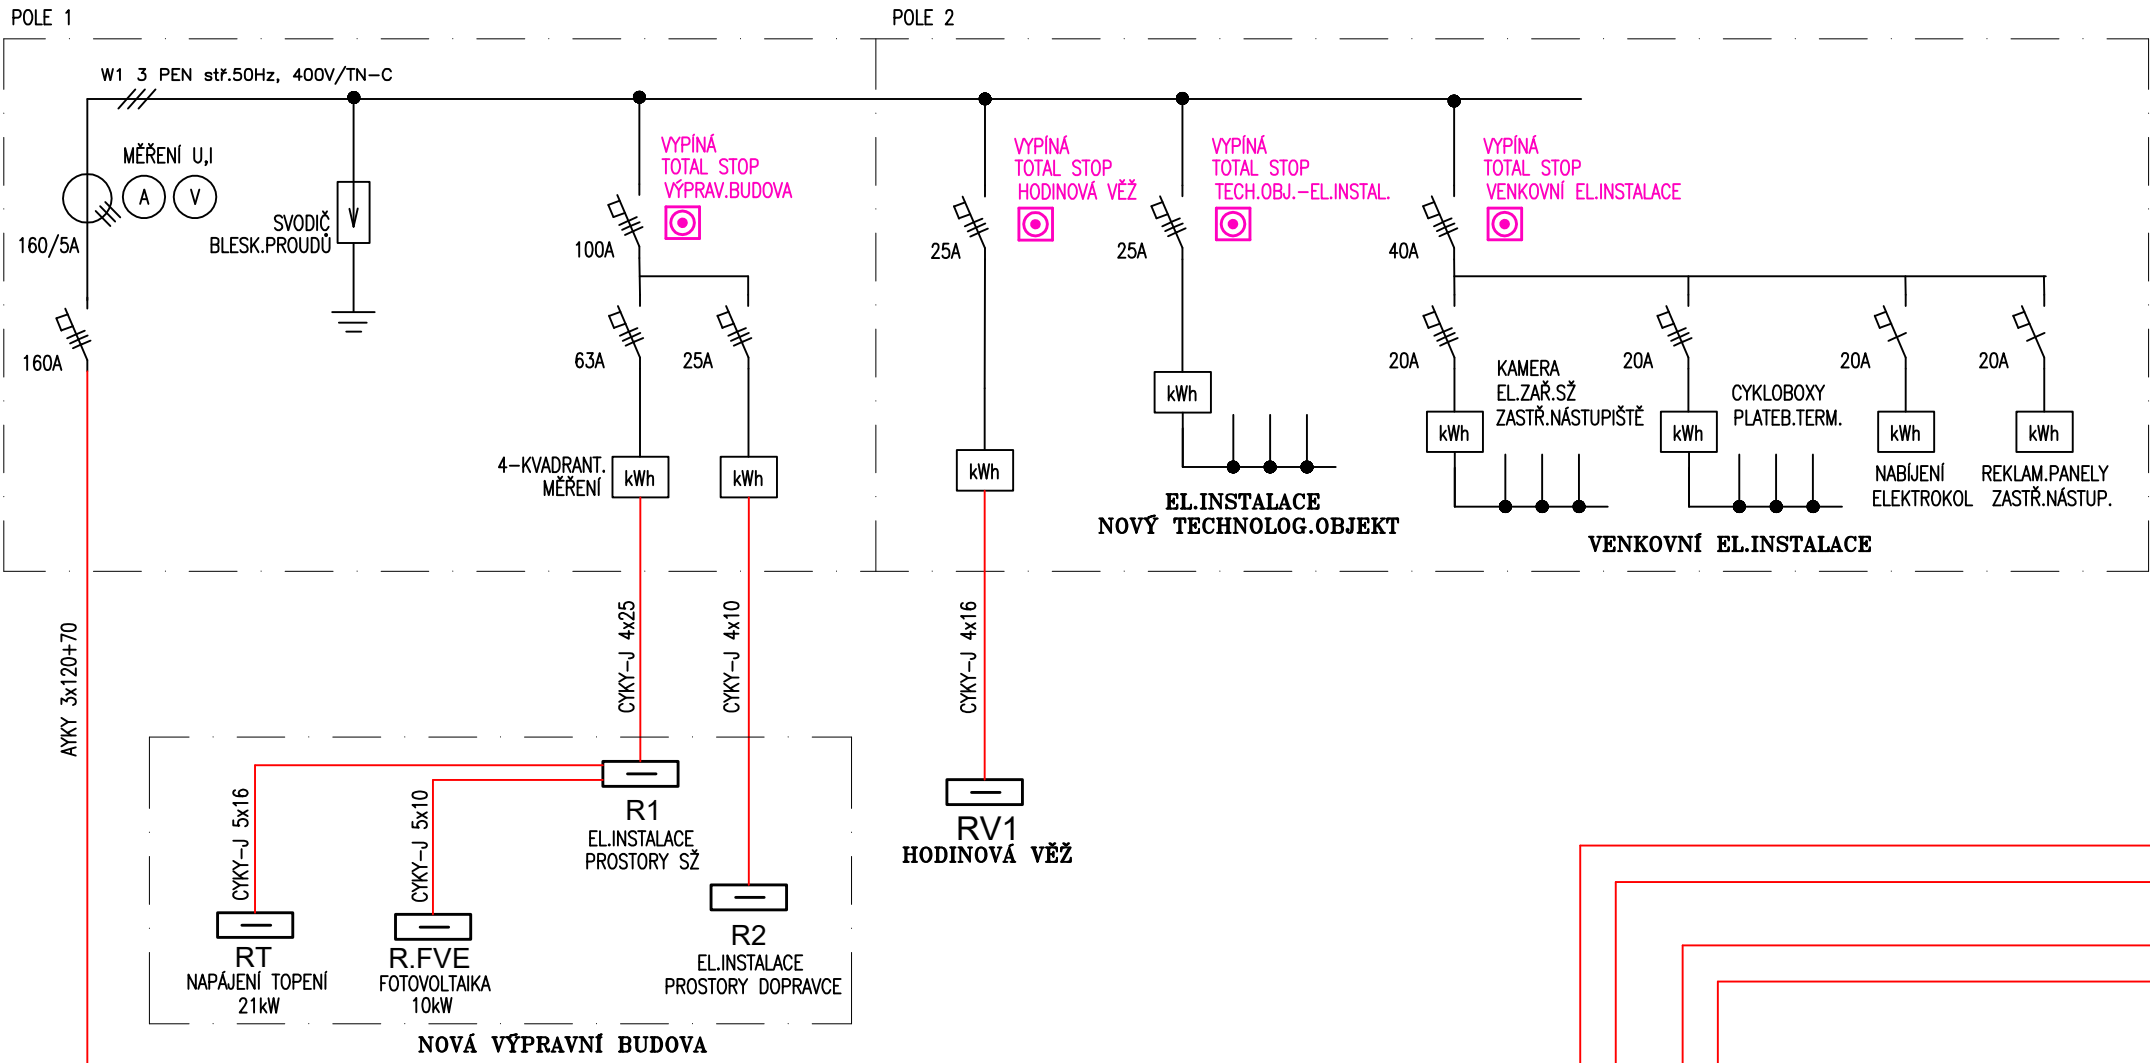


HL.ROZVADĚČ EL.INSTALACE SŽ  
NOVÁ ROZVODNA TECHNOLOG.OBJEKTU  
POLE 1

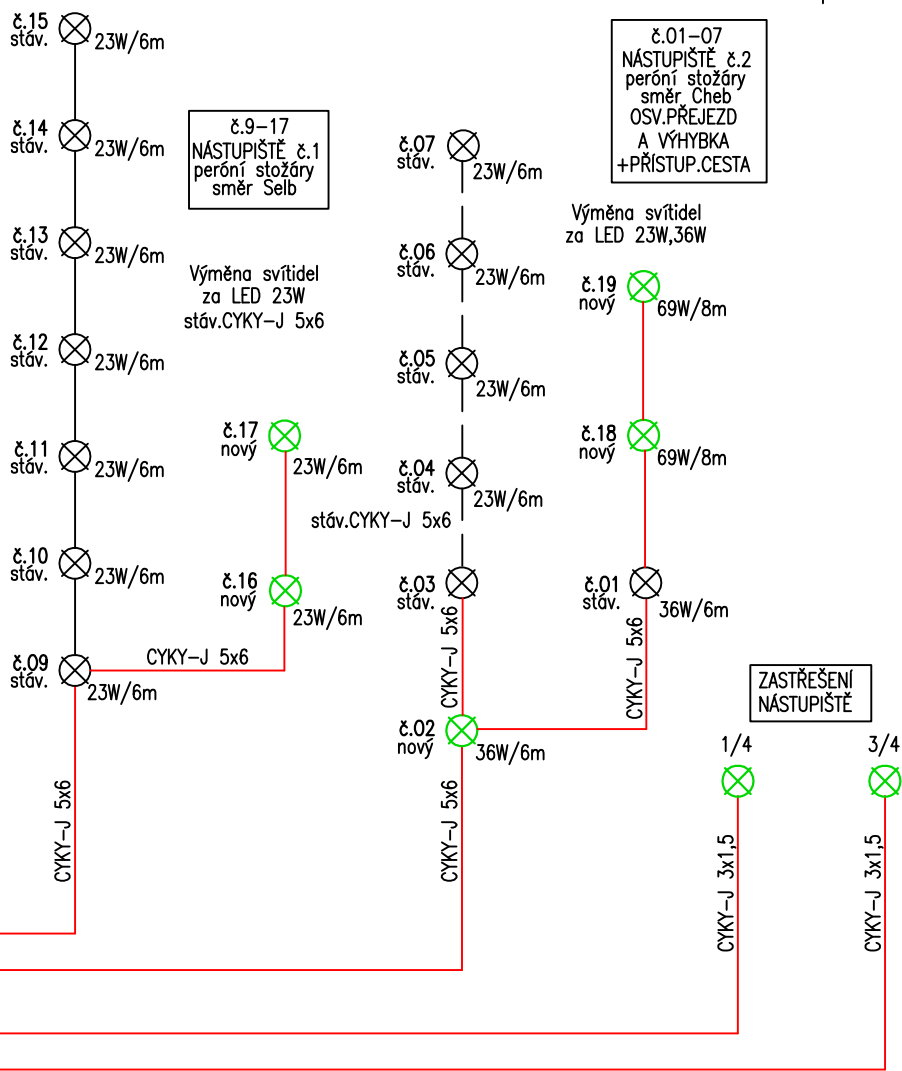

HL.ROZVADĚČ EL.TECHNOLOGIE SŽ  
NOVÁ ROZVODNA TECHNOLOG.OBJEKTU

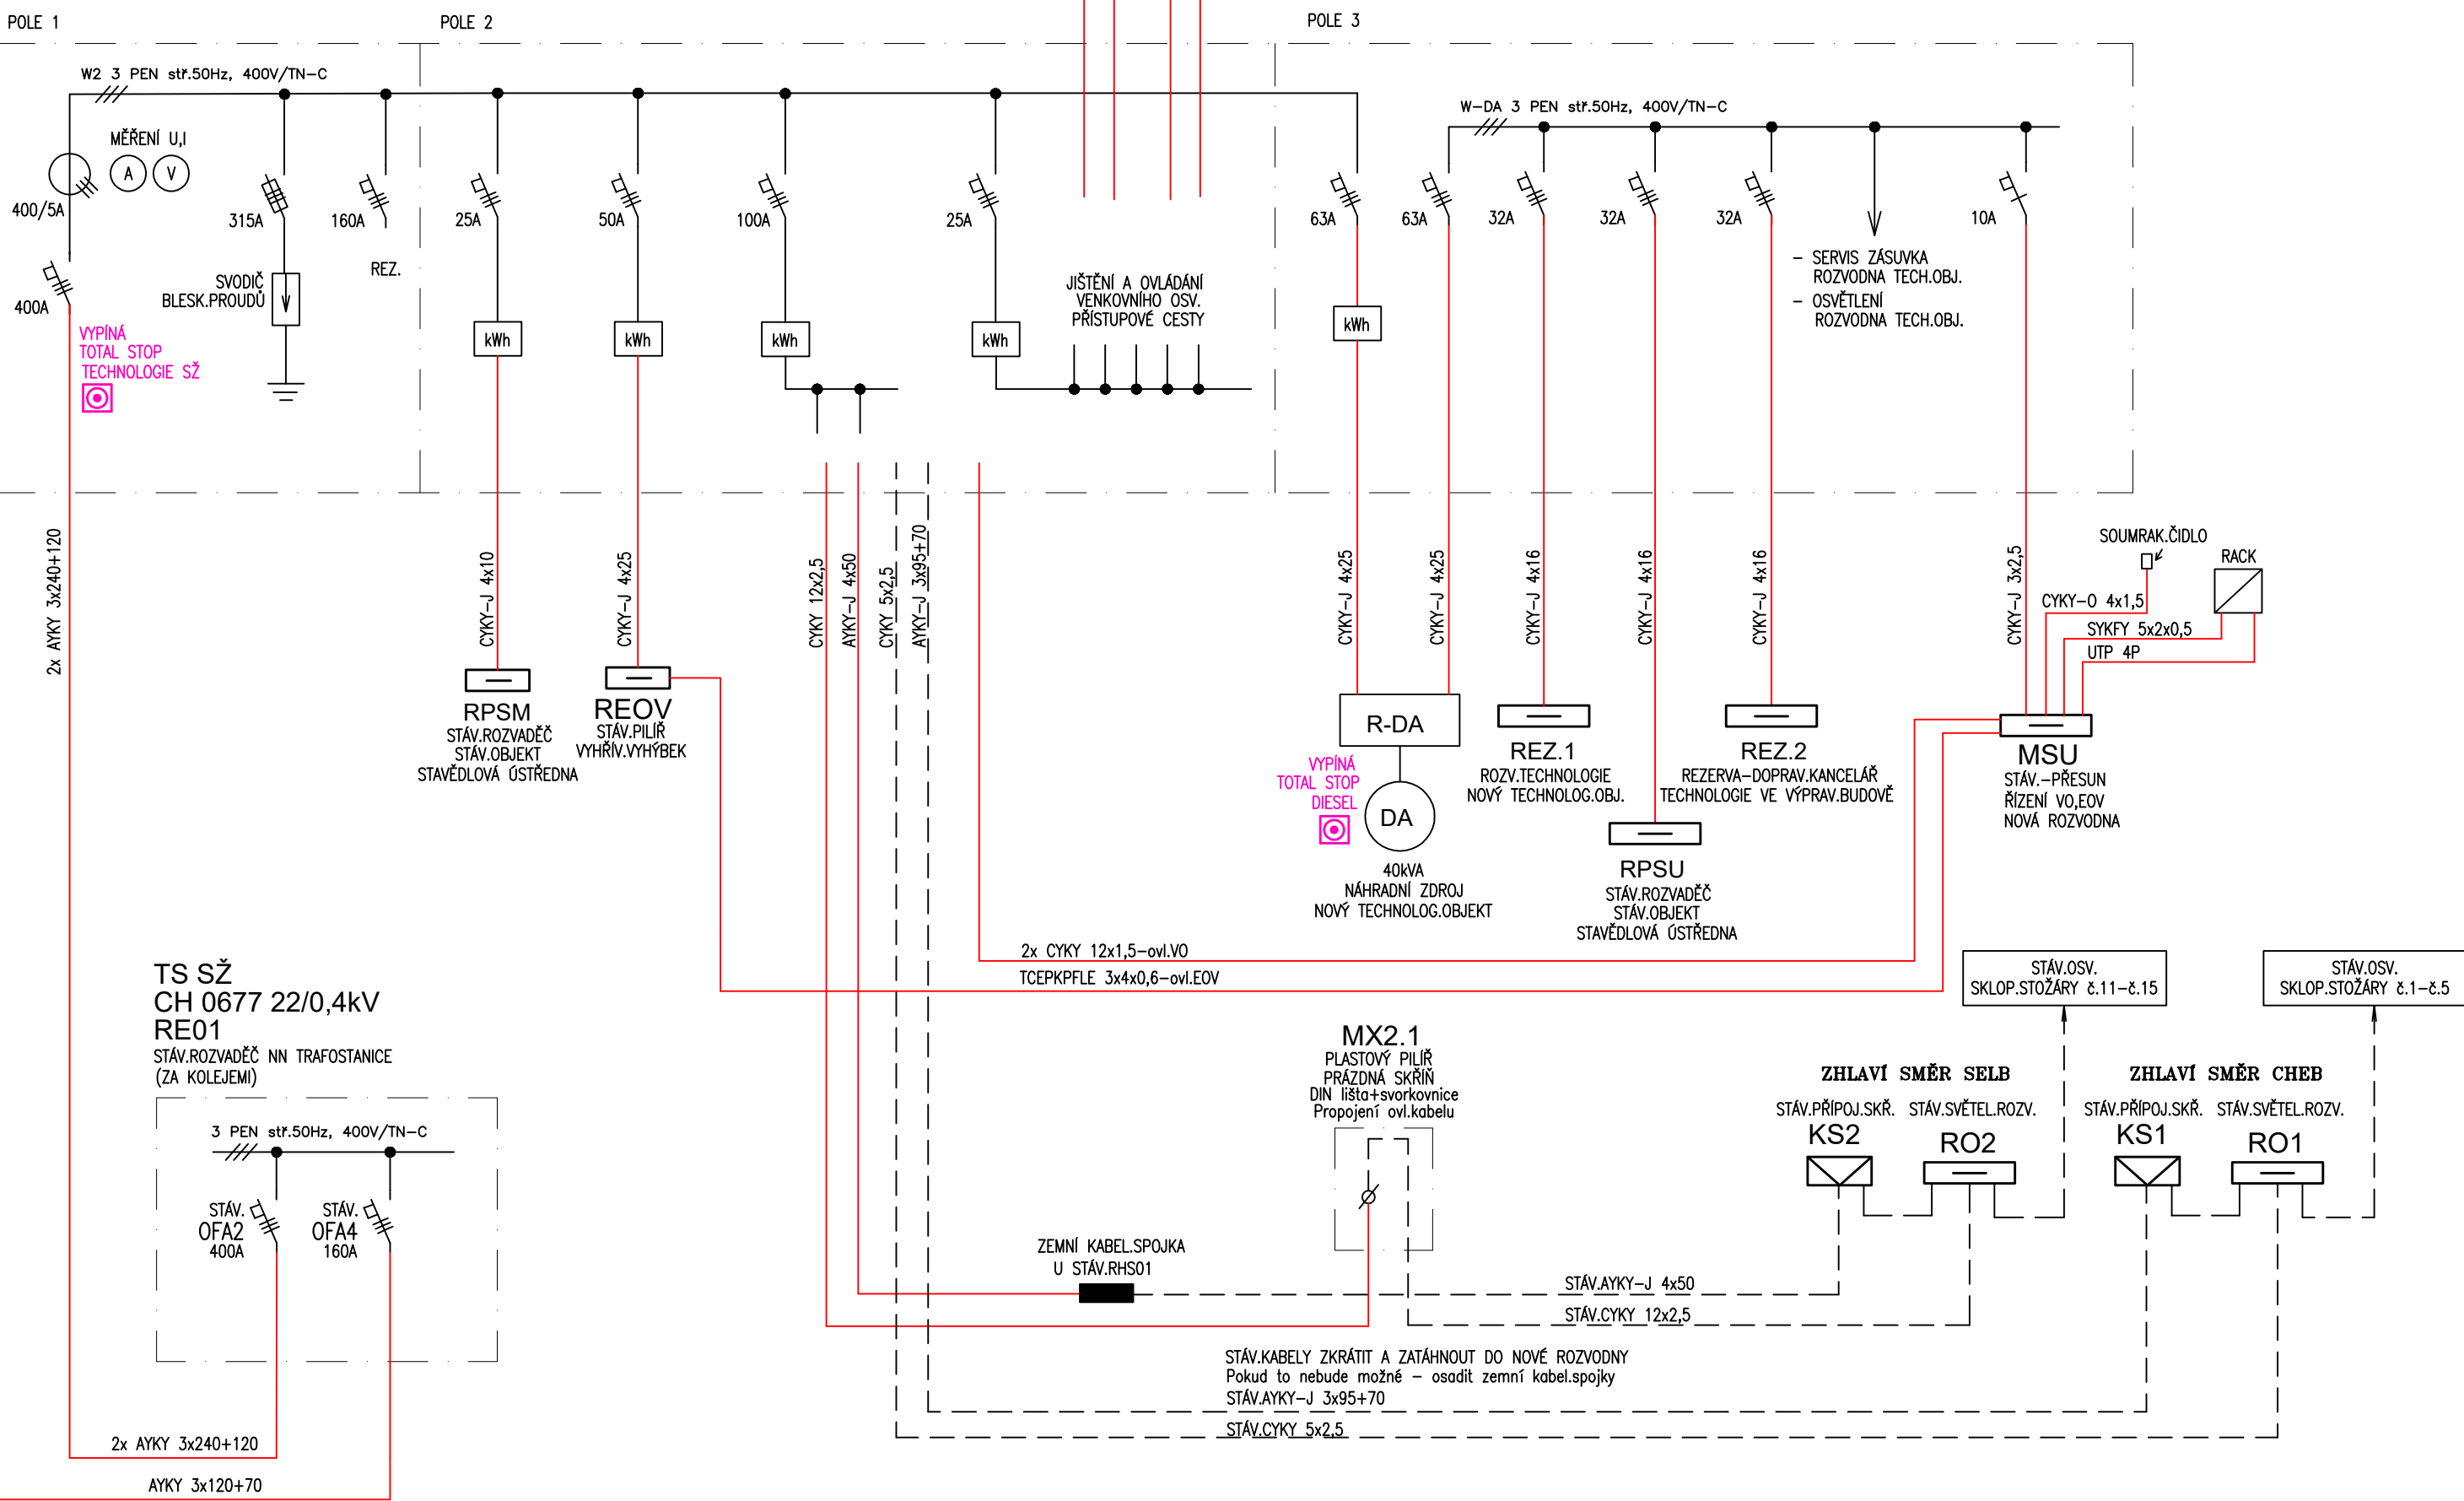

NAPĚŤOVÁ SOUSTAVA : 3 NPE stř.50Hz, 400V/TN-S C – PRÍVOD  
3 NPE stř.50Hz, 400V/TN-S  
1 NPE stř.50Hz, 230V/TN-S

OCHRANNÁ OPATŘENÍ DLE ČSN 33 2000-4-41 ed.3 :

STUPEŇ OCHRANY – ZÁKLADNÍ : AUTOMATICKÉ ODPOJENÍ OD ZDROJE  
– DOPLŇENÁ : PROUDOVÝ CHRANIČ

Ministerstvo dopravy Státní fond dopravní infrastruktury					
Jiná ověření:			Paré:		
Orientační schéma:			Razítko oprávněné osoby:		
			Datum:		
Podpis:					
Revize:	Datum:	Popis:		Kontroloval:	
P02	23.04.2022	Dokumentace po zapracování připomínek			
P01	23.10.2021	Dokumentace k připomínkovaní			
Stavebník/Investor: <b>Správa železnic, státní organizace</b>					
Adresa:		Dlážděná 1003/7, 110 00 Praha 1		 <b>SPRÁVA ŽELEZNIC</b>	
Zástupce investora:		Stavební správa západ			
Adresa:		Sokolovská 1955/278, 190 00 Praha 9			
Zhotovitel díla:		<b>Ing. arch. Břetislav Kubiček</b>			
Adresa:		Raisova 2030/2, 360 01 Karlovy Vary			
Kontakt:		T: +420 603 854 595 E: kk3k@seznam.cz]			
Zhotovitel objektu:		<b>B.Pavel Pruský</b> <b>IČ : 05124166</b>			
Adresa:		Studentská 436/56A, 360 07 Karlovy Vary			
Kontakt:		T: +420 776 260 979 E: prp11@seznam.cz			
Hlavní projektant (HIP):		Ing. arch. Břetislav Kubiček		Specialista: Bc.Pavel Pruský	
Název stavby/akce:		<b>Rekonstrukce výpravní budovy v žst. Aš</b>		Označení investora:  S611700144	
				Označení zhotovitele:  2021051	
Název části:		Pozemní stavební objekty a technické vybavení pozemních stavebních objektů		Označení části:  D.2.2.1	
Název objektu/dílič části:		<b>Přístavba technologického objektu</b>		Označení objektu/komplexu:  <b>SO 00-72-01.04</b>	
Název přílohy:		Silnoproudá elektrotechnika		Číslo přílohy:  <b>2.404</b>	
Název dílčí části přílohy:		Přehledové schéma napájení a úpravy el.rozvodů			
Odpovědný projektant:		Zpracovatel přílohy:		Stupeň dokumentace:	
Bc.Pavel Pruský		Bc.Pavel Pruský		<b>PDPS</b>	
Kraj:		Katastrální území:		Smluvní datum zpracování:	
Karlovarský		Aš [600521]		<b>23.04.2022</b>	
Označení investora:		Stupeň dokumentace: [Část:		Objekt:	
S   6   1   2   1   7   0   0   1   4   4		_   P   0   P   S   _   D   2   2   0   1		_   S   0   0   0   7   2   0   1	
[Prostor pro další informace]				Podobjekt: Příloha: Revize:	
				_   2   _   2   _   4   0   4   _   P   0   2	