


ŘEZ V OSÁCH 7 AŽ 9 M 1:50

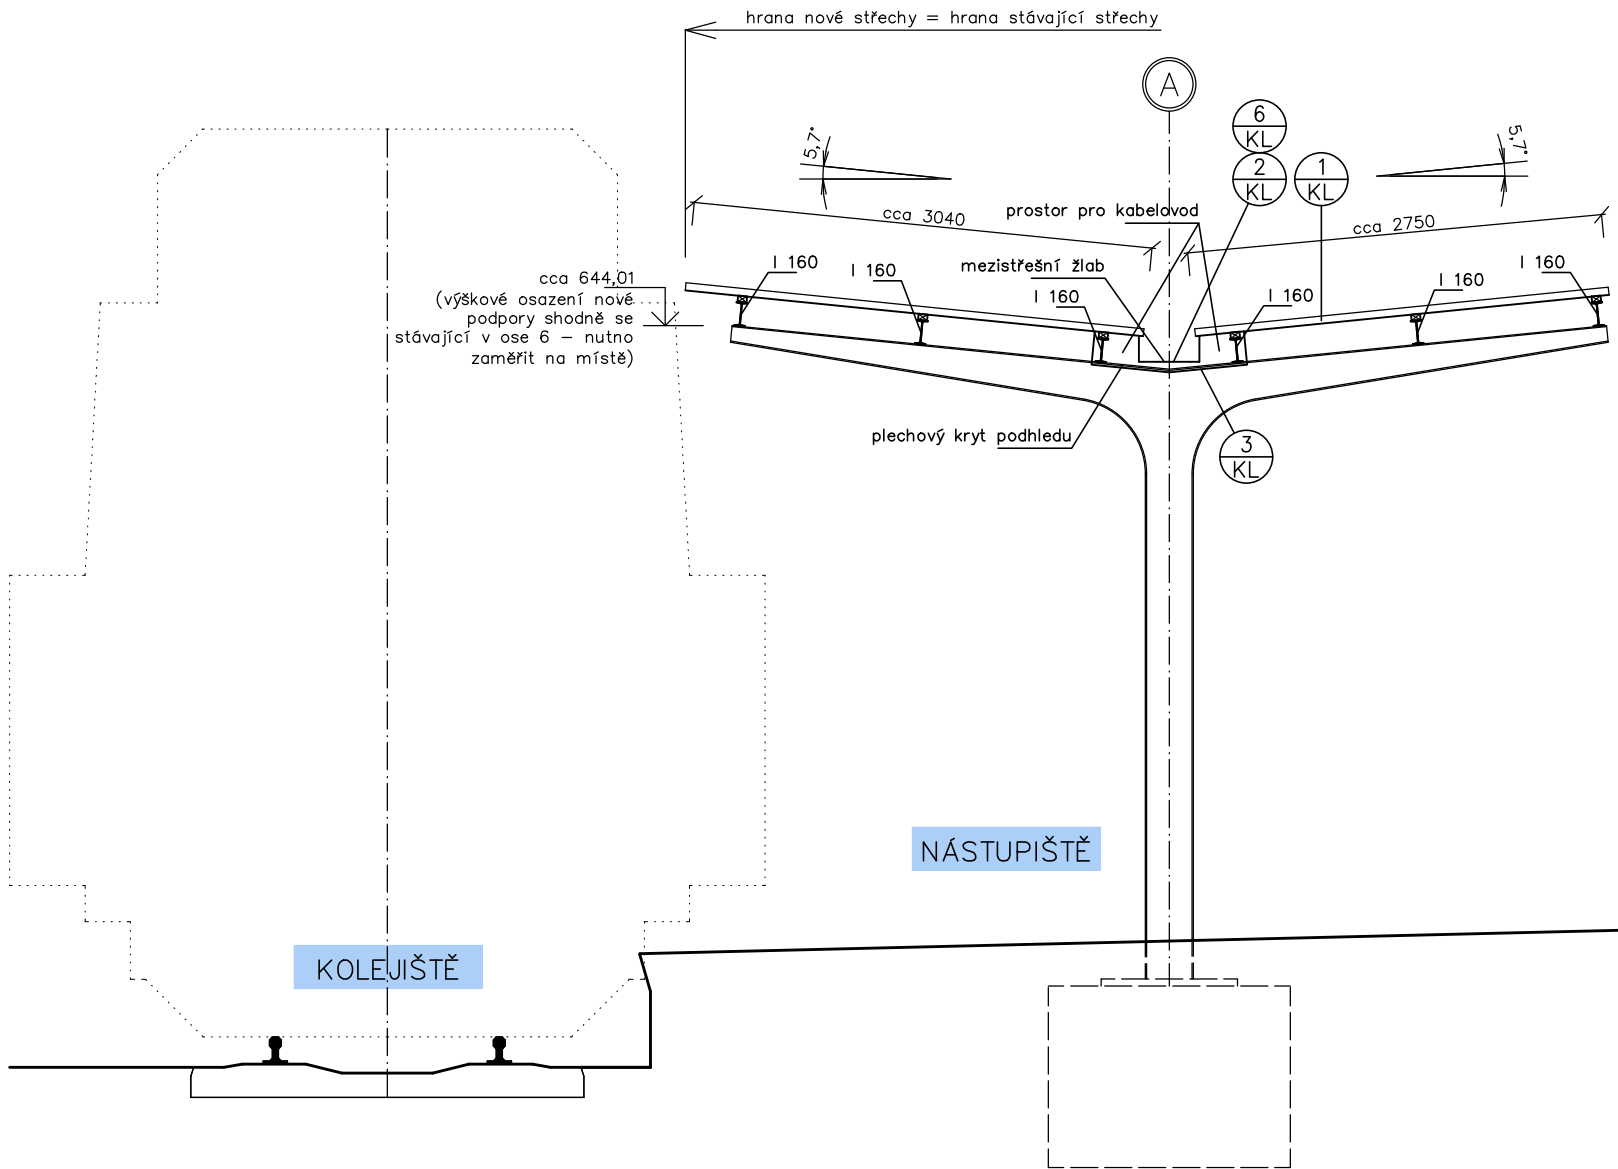

Ministerstvo dopravy
Státní fond dopravní
infrastruktury

Jiná ověření:

Paré:

Orientační schéma:

Razítko oprávněné osoby:

Podpis:

Datum:

Revize:

Datum:

Popis:

Kontroloval:

P02

23.4.2022

Dokumentace pro zpracování připomínek

Stavebník/Investor:

Adresa:

Zástupce investora:

Adresa:

Správa železnic, státní organizace

Dlážděná 1003/7, 110 00 Praha 1

Stavební správa západ

Sokolovská 1955/278, 190 00 Praha 9

Zhotovitel díla:

Adresa:

Kontakt:

Zhotovitel objektu:

Adresa:

Kontakt:

Ing. arch. Břetislav Kubíček

Raisova 2030/2, 360 01 Karlovy Vary

T: +420 603 854 595
E: kk3k@seznam.cz

Ing. Miloš Trnka

Vrchlického 312/16, 360 01 Karlovy Vary

T: +420 777 152 514
E: milostrnka@email.cz

Hlavní projektant (HIP):

Specialista:

Ing. arch. Břetislav Kubíček

Ing. Miloš Trnka

Název stavby/akce:

Název části:

Název objektu/díleč části:

Název přílohy:

Název díleč části přílohy:

Odpovědný projektant:

Kraj:

Rekonstrukce výpravní budovy v žst. Aš

Pozemní objekty výpravních budov

Zastřešení nástupiště

Architektonicko stavební řešení

Příčný řez novou částí přístřešku

Zpracovatel přílohy:

Katastrální území:

Ing. Jan David

Aš [600521]

Měřítko:

Formáty:

1 : 50

3 x A4

Označení investora:

Označení zhotovitele:

Označení části:

Označení objektu/komplexu:

Číslo přílohy:

Stupeň dokumentace:

Smluvní datum zpracování:

S611700144

2006.04

D.2.2.2

SO 00-74-01

2. 006

PDP

23.4.2022

Označení investora:

Stupeň dokumentace:

Část:

Objekt:

Podobjekt:

Příloha:

Revize:

S 6 1 1 7 0 0 1 4 4

P D P S

D 2 2 0 2

S O 0 0 7 4 0 1

0 1

2 0 0 7

P 0 1

[Prostor pro další informace]