


Zemní kolektor v hloubce -2600

Rozteč trubek 500 mm

Jednotlivé meandry budou připojeny protiproudým zapojením

Část sklepa s nižší podlahou bude zásypem dorovnána na hloubku -2600; zásyp musí být zhutněn, aby si v budoucnu nesedal a nedošlo k deformaci zemního kolektoru

Potrubí meandru bude zalito bentonitem nebo obdobnou směsí pro zlepšení přestupu tepla mezi zeminou a potrubím

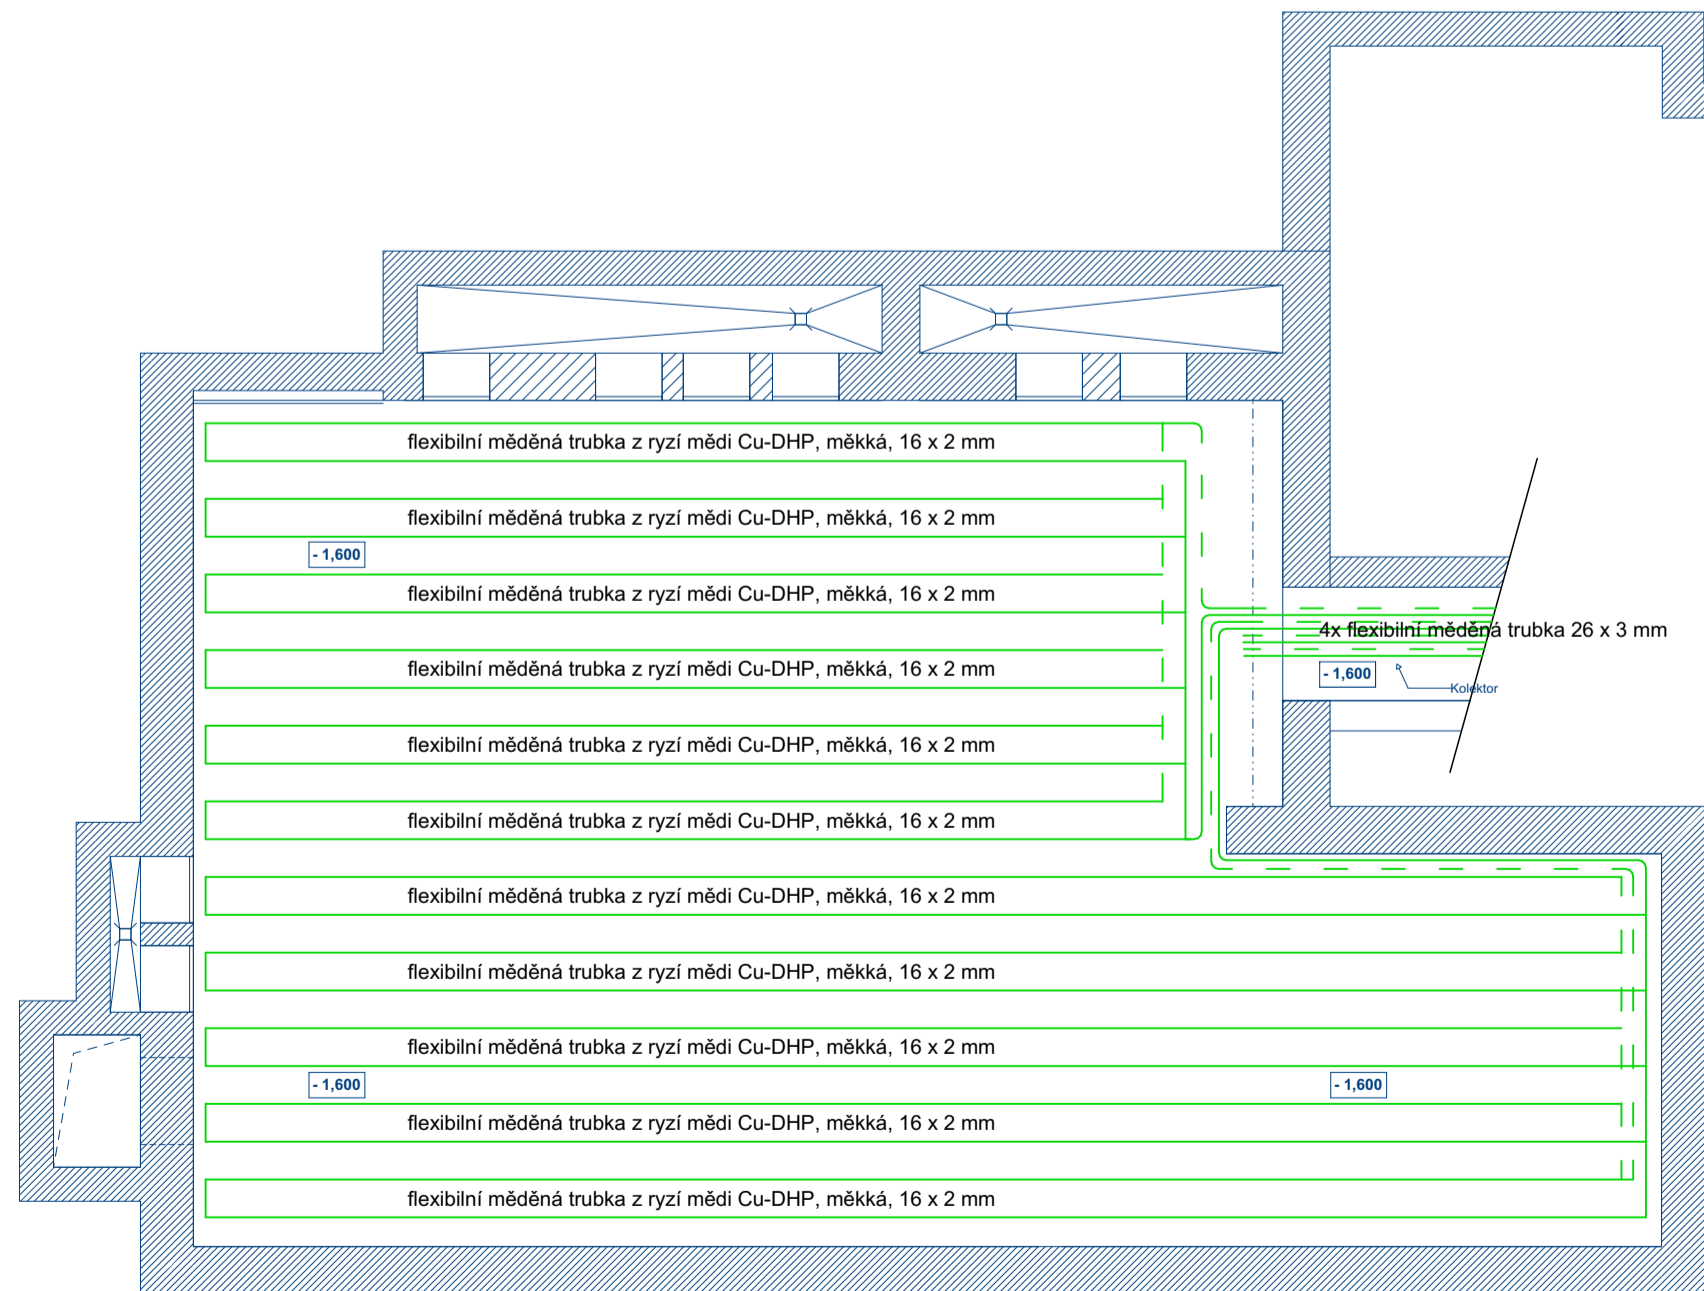

Zemní kolektor v hloubce -1600

Rozteč trubek 500 mm

Jednotlivé meandry budou připojeny protiproudým zapojením

#### PŘEDEPSANÉ ZKOUŠKY

DLE ČSN 060210, EN, ENERGETICKÉHO ZÁKONA 458/2000 A PŘÍSLUŠNÝCH VYHLÁŠEK  
PŘED ZKOUŠKAMI BUDE SOUSTAVA PROPLÁČNUTA DLE ČSN 060210 - SOUČÁSTÍ MONTÁŽE!!! - PROVÉST ZÁPIS  
ZKOUŠKA ZABEZPEČOVACÍHO ZAŘÍZENÍ DLE ČSN 060830 (POJISTNÉHO VENTILU)  
ZKOUŠKA TĚSNOSTI DLE ČSN 06 0310 (TLAKOVÁ ZKOUŠKA)  
ZKOUŠKA DILATAČNÍ DLE ČSN 060310  
PROVOZNI ZKOUŠKA (ZKOUŠKA PŘED PŘEDÁNÍM)  
ZKOUŠKY BUDOU SKUTEČNĚ PROVEDENY A BUDE O NICH SEPSÁN PROTOKOL

		Ministerstvo dopravy Státní fond dopravní infrastruktury	
Jiná ověření:		Paré:	
Orientační schéma:		Razítko oprávněné osoby:	
		Podpis: Datum:	
Revize:	Datum:	Popis:	Kontroloval:
P02	23.04.2022	Dokumentace po zapracování připomínek	
P01	23.10.2021	Dokumentace k připomínkovaní	
Stavebník/Investor:		<b>Správa železnic, státní organizace</b>	
Adresa:		Dlážděná 1003/7, 110 00 Praha 1	
Zástupce investora:		Stavební správa západ	
Adresa:		Sokolovská 1955/278, 190 00 Praha 9	
Zhotovitel díla:		<b>Ing. arch. Břetislav Kubiček</b>	
Adresa:		Raisova 2030/2, 360 01 Karlovy Vary	
Kontakt:		T: +420 603 854 595 E: kk3k@seznam.cz	
Zhotovitel objektu:		<b>Ing. Bořivoj Šourek</b>	
Adresa:		Rdolní Kamenice 6, 273 24 Chržín	
Kontakt:		T: +420 603224 907 E: borivoj.sourek@seznam.cz	
Hlavní projektant (HIP):		Ing. arch. Břetislav Kubiček	
		Specialista:	
Název stavby/akce:		<b>Rekonstrukce výpravní budovy v žst. Aš</b>	
		Označení investora: S611700144	
		Označení zhotovitele: 2006.04	
Název části:		Pozemní objekty výpravních budov	
		Označení části:	
Název objektu/díleč části:		<b>Novostavba výpravní budovy</b>	
		Označení objektu/komplexu: SO 00-71-01.04	
Název přílohy:		Vytápění	
Název dílčí části přílohy:		Zemní registr	
Odpovědný projektant:		Zpracovatel přílohy: Ing. B. Šourek	
		Měřítka: 1 : 100	
		Formáty: 8 x A4	
Kraj:		Katastrální území: TUDU:	
Karlovarský		Aš [600521] 0221C1 0221CC 02202	
		Smluvní datum zpracování: 23.04.2022	
Označení investora:		Stupeň dokumentace: Čas: Ověř: Příloha: Revize:	
S 6 1 1 7 0 0 1 4 4		P D P S - 0 2 2 0 1 - S 0 0 0 7 1 0 1 - 0 4 - 2 - 3 1 1 - P 0 2	
(Prostor pro další informace)			