


Detail založení stěny z lícového zdiva - skladba S22

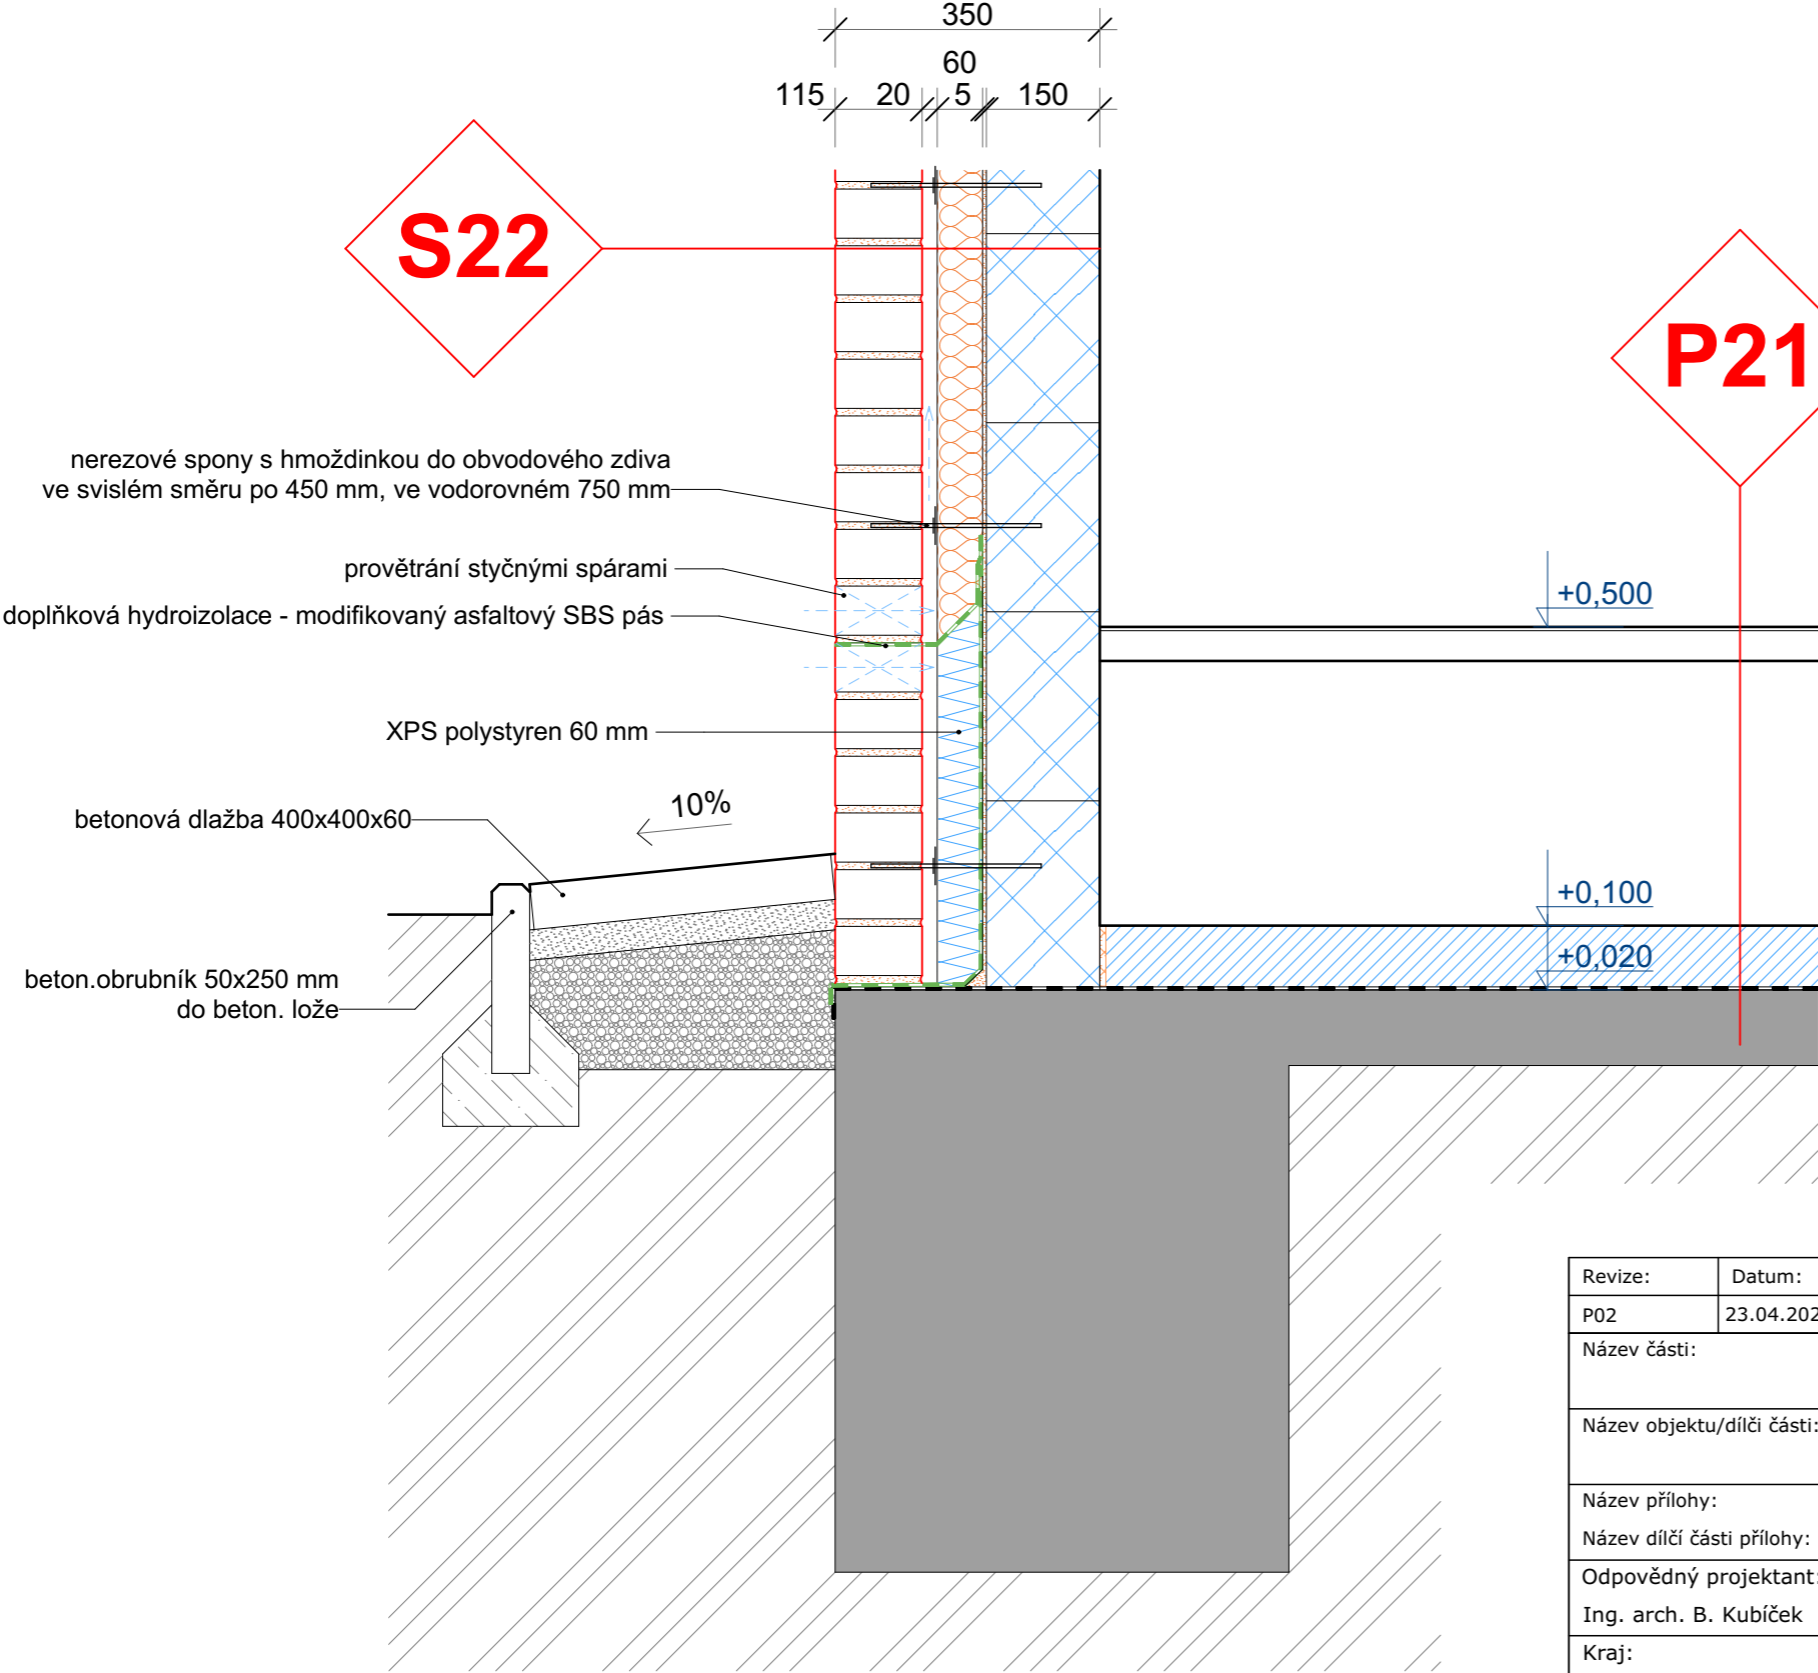

Revize:	Datum:	Popis:	Kontroloval:										
P02	23.04.2022	Dokumentace po zapracování připomínek											
Název části:		Pozemní objekty výpravních budov	Označení části:  D.2.2. 1										
Název objektu/díle části:		Přístavba technologického objektu	Označení objektu/komplexu:  SO 00-72-01.01										
Název přílohy:		Detail založení stěny z lícového zdiva	Číslo přílohy:  2. 007										
Název díle části přílohy:													
Odpovědný projektant:	Zpracovatel přílohy:	Měřítko: 1:10	Stupeň dokumentace:  PDPS										
Ing. arch. B. Kubiček	Ing. arch. B. Kubiček	Formáty: 2 x A4											
Kraj:	Katastrální území:	TUDU:	Smluvní datum zpracování:  23.04.2022										
Karlovarský	AŠ [600521]	0221C1 0221CC 02202											
Označení investora:		Stupeň dokumentace:	Část:	Objekt:	Podobek:	Příloha:	Revize:						
S 6 1 1 7 0 0 1 4 4		P	D	P	S	D 2 2 0 1	S	O 0 0 7 2 0 1	0 1	2	0 0 7	P	0 2
[Prostor pro další informace]													