

POVRCH  
KATASTR

|                 |
|-----------------|
| Asfaltový beton |
| Aš              |

- (n)
- (1)

0.000000

Odbočení z větve A
- (2)


0.018140

Uliční vpust (−0,065m)
- (3)

0.047759

Uliční vpust (−0,06m)

SKLONOVÉ POMĚRY  
MĚŘITKA X/Y 1:200/1:100  
LEGENDA TYPŮ ČAR  
--- TERÉN  
--- NIVELETA

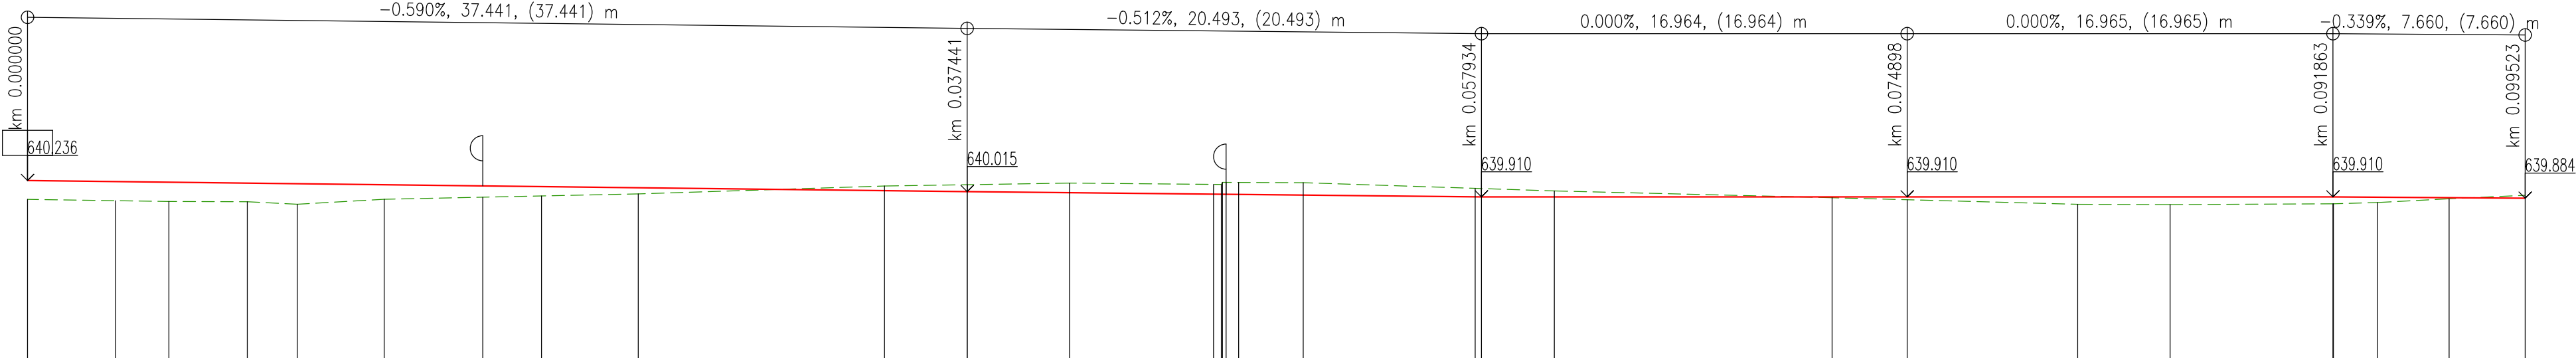

SVODIDLA

PŘÍKOPY

ZMĚNY PŘÍČNÉHO SKLONU

KÓTY VRCHOL. POLYGONU


KÓTY NIVELETY

KÓTY TERÉNU  
SROVNÁVACÍ ROVINA: 627

STANIČENÍ

VZDÁLENOST PŘÍČNÝCH ŘEZŮ  
KONSTRUKCE KOMUNIKACE

SMĚROVÉ POMĚRY

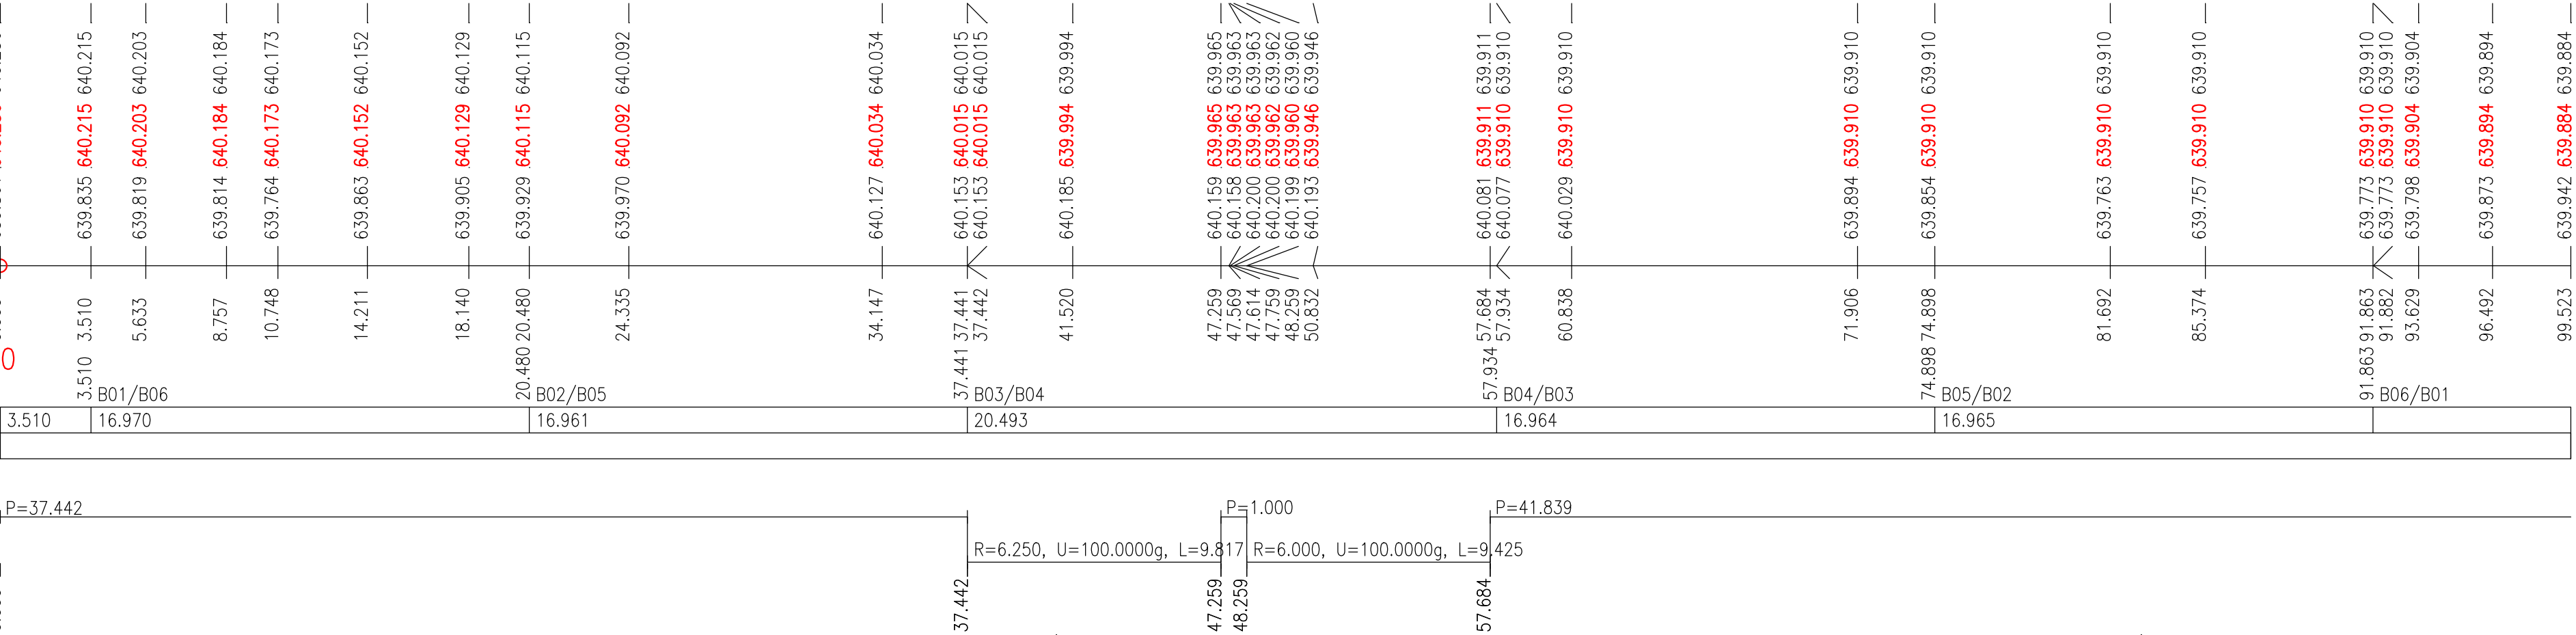

|   |            |                                       |              |   |
|---|------------|---------------------------------------|--------------|---|
| Ministerstvo dopravy<br>Státní fond dopravní infrastruktury   |            |                                       |              |   |
| Jiná ověření:   |            | Paré:                                 |              |   |
| Orientační schéma:  |            | Razítko oprávněné osoby:              |              |   |
| Podpis:   |            | Datum:                                |              |   |
| Revize:   | Datum:     | Popis:                                | Kontroloval: |   |
| P02   | 23.04.2022 | Dokumentace po zapracování připomínek |              |   |
| P01   | 23.10.2021 | Dokumentace k připomínkování          |              |   |
|   |            |                                       |              |   |
| Stavebník/Investor: <b>Správa železnic, státní organizace</b>   |            |                                       |              |   |
| Adresa: Dlážděná 1003/7, 110 00 Praha 1   |            |                                       |              |   |
| Zástupce investora: Stavební správa západ   |            |                                       |              |   |
| Adresa: Sokolovská 1955/278, 190 00 Praha 9   |            |                                       |              |   |
|   |            |                                       |              |   |
| Zhotovitel díla: <b>Ing. arch. Břetislav Kubiček</b>  |            |                                       |              |   |
| Adresa: Raisova 2030/2, 360 01 Karlovy Vary   |            |                                       |              |   |
| Kontakt: T: +420 603 854 595<br>E: kk3k@seznam.cz]  |            |                                       |              |   |
| Zhotovitel objektu: <b>Ing. Jiří Soukup</b> IČO: 737 11 870   |            |                                       |              |   |
| Adresa: Jelínkova 1875, 356 05, Sokolov   |            |                                       |              |   |
| Kontakt: T: +420 605 855 558<br>E: jiri.soukup.pds@gmail.com]   |            |                                       |              |   |
| Hlavní projektant (HIP): Ing. arch. Břetislav Kubiček   |            | Specialista: Ing. Jiří Soukup         |              |   |
| Název stavby/akce: <b>Rekonstrukce výpravní budovy v žst. Aš</b>  |            | Označení investora: S611700144        |              | Označení zhotovitele: 2006.04                 |
| Název části: Inženýrské objekty   |            | Označení části: D.2.1.8               |              | Označení objektu/komplexu: <b>SK 00-50-03</b> |
| Název objektu/díleč části: <b>Pozemní komunikace, parkovací stání pro veřejnost a ostatní zpevněné plochy</b>                                     |            | Číslo přílohy: <b>2. 003</b>          |              |   |
| Název přílohy: Podélný profil   |            | Měřítko: 1:200/100                    |              | Stupeň dokumentace: <b>PDPS</b>               |
| Název díleč části přílohy: Větev B  |            | Formáty: [5 x A4]                     |              |   |
| Odpovědný projektant: Zpracovatel přílohy: Ing. Jiří Soukup   |            | TUDU: 0221C1 0221CC 02202             |              | Smluvní datum zpracování: <b>23.04.2022</b>   |
| Kraj: Karlovarský   |            | Aš [600521]                           |              |   |
| Označení investora: S 6 1 1 7 0 0 1 4 4 Stupeň dokumentace: Číslo: P 0 1 0 1 0 8 Objekt: S 0 0 0 0 S 0 0 0 3 Podoblet: X X Příloha: 2 Revize: 0 1 |            |                                       |              |   |
| [Prostor pro další informace]   |            |                                       |              |   |
| S 6 1 1 7 0 0 1 4 4   |            |                                       |              |   |