




ŘEZ V OSE 2  
STÁVAJÍCÍ STAV, M 1:50

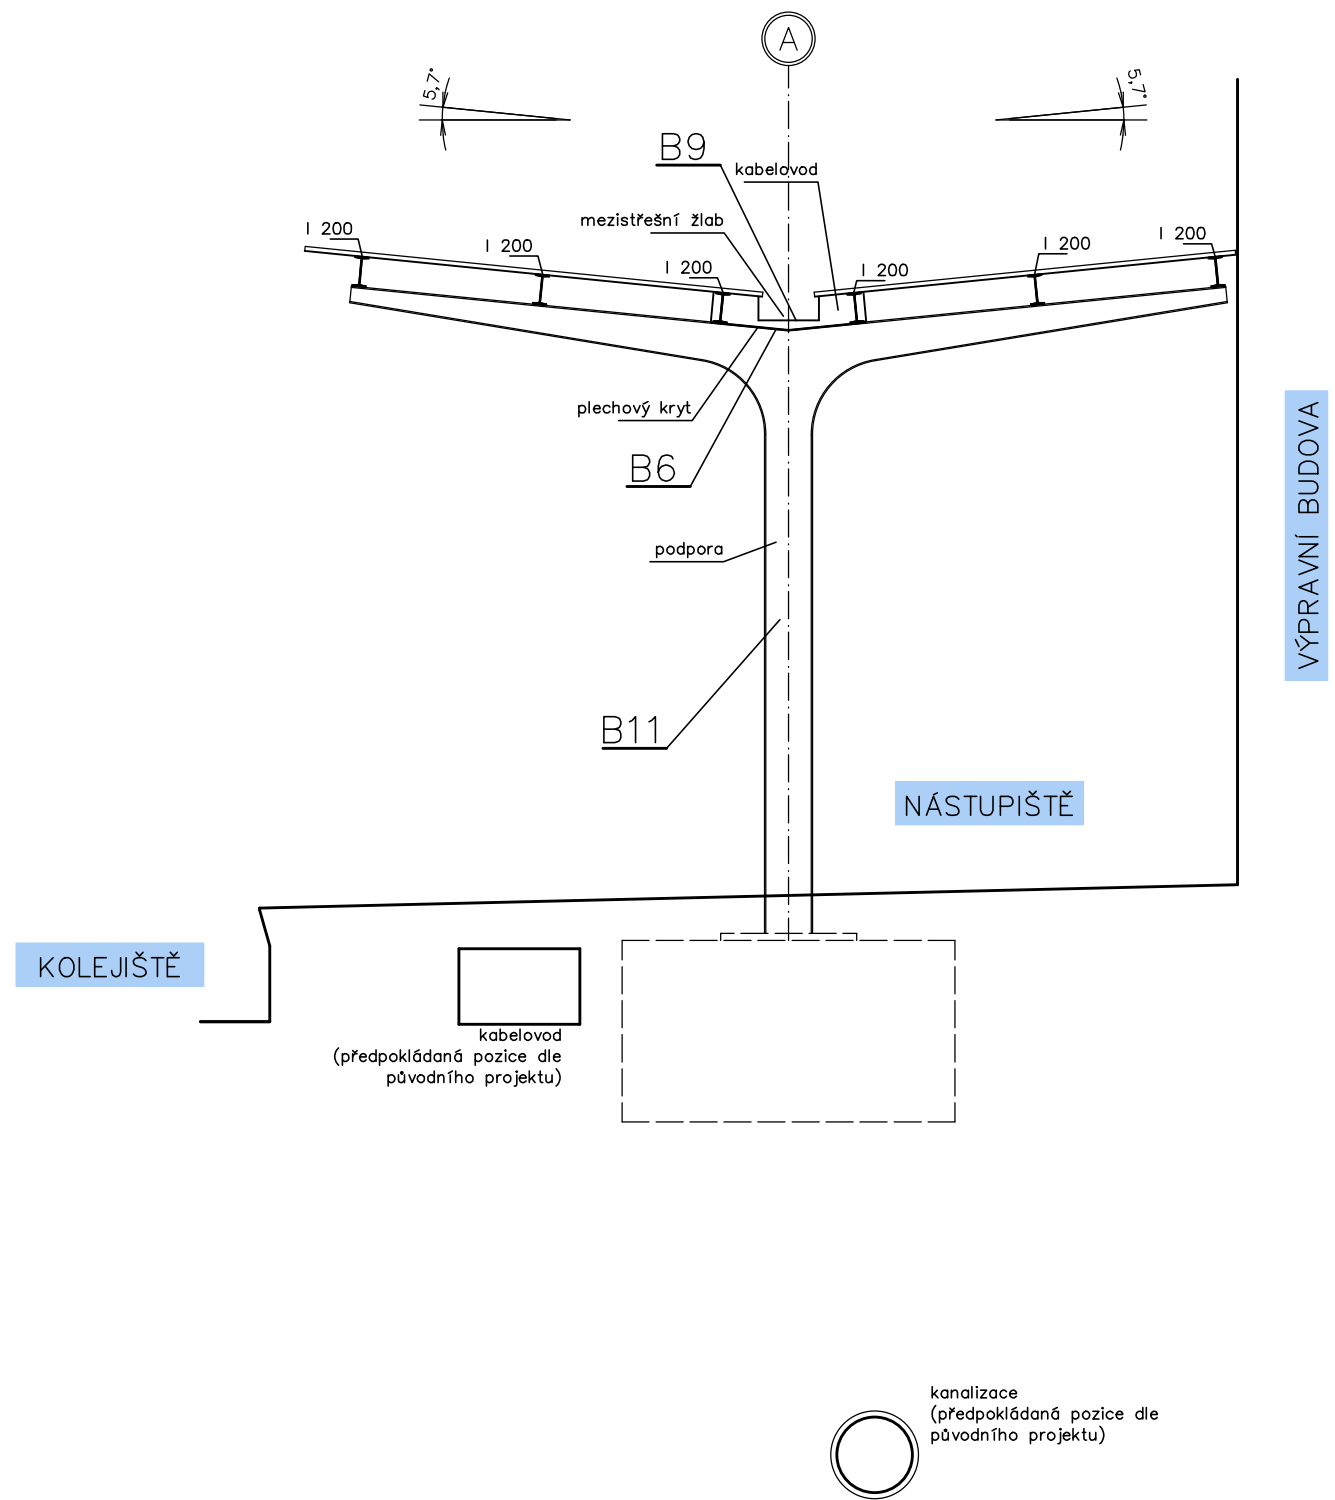

ŘEZ V OSÁCH 3,4,5,6  
STÁVAJÍCÍ STAV, M 1:50

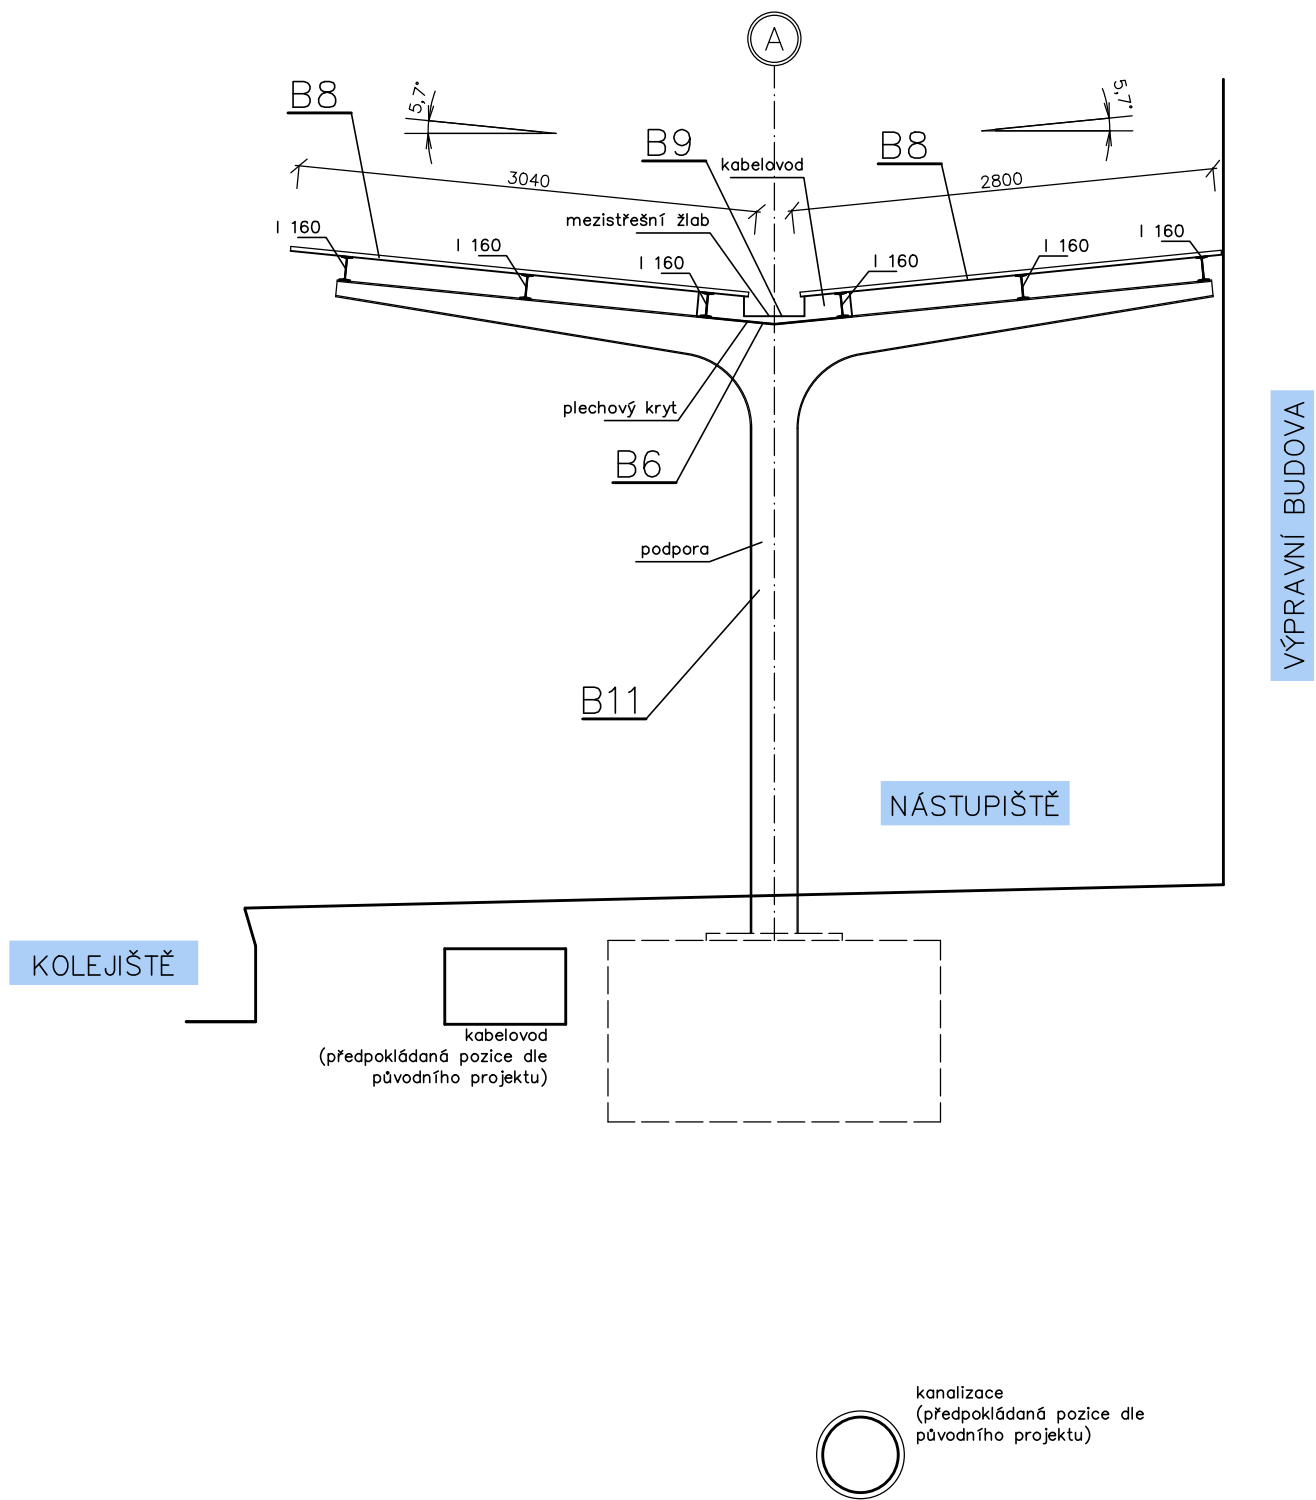

ŘEZ V OSE 1  
STÁVAJÍCÍ STAV, M 1:50

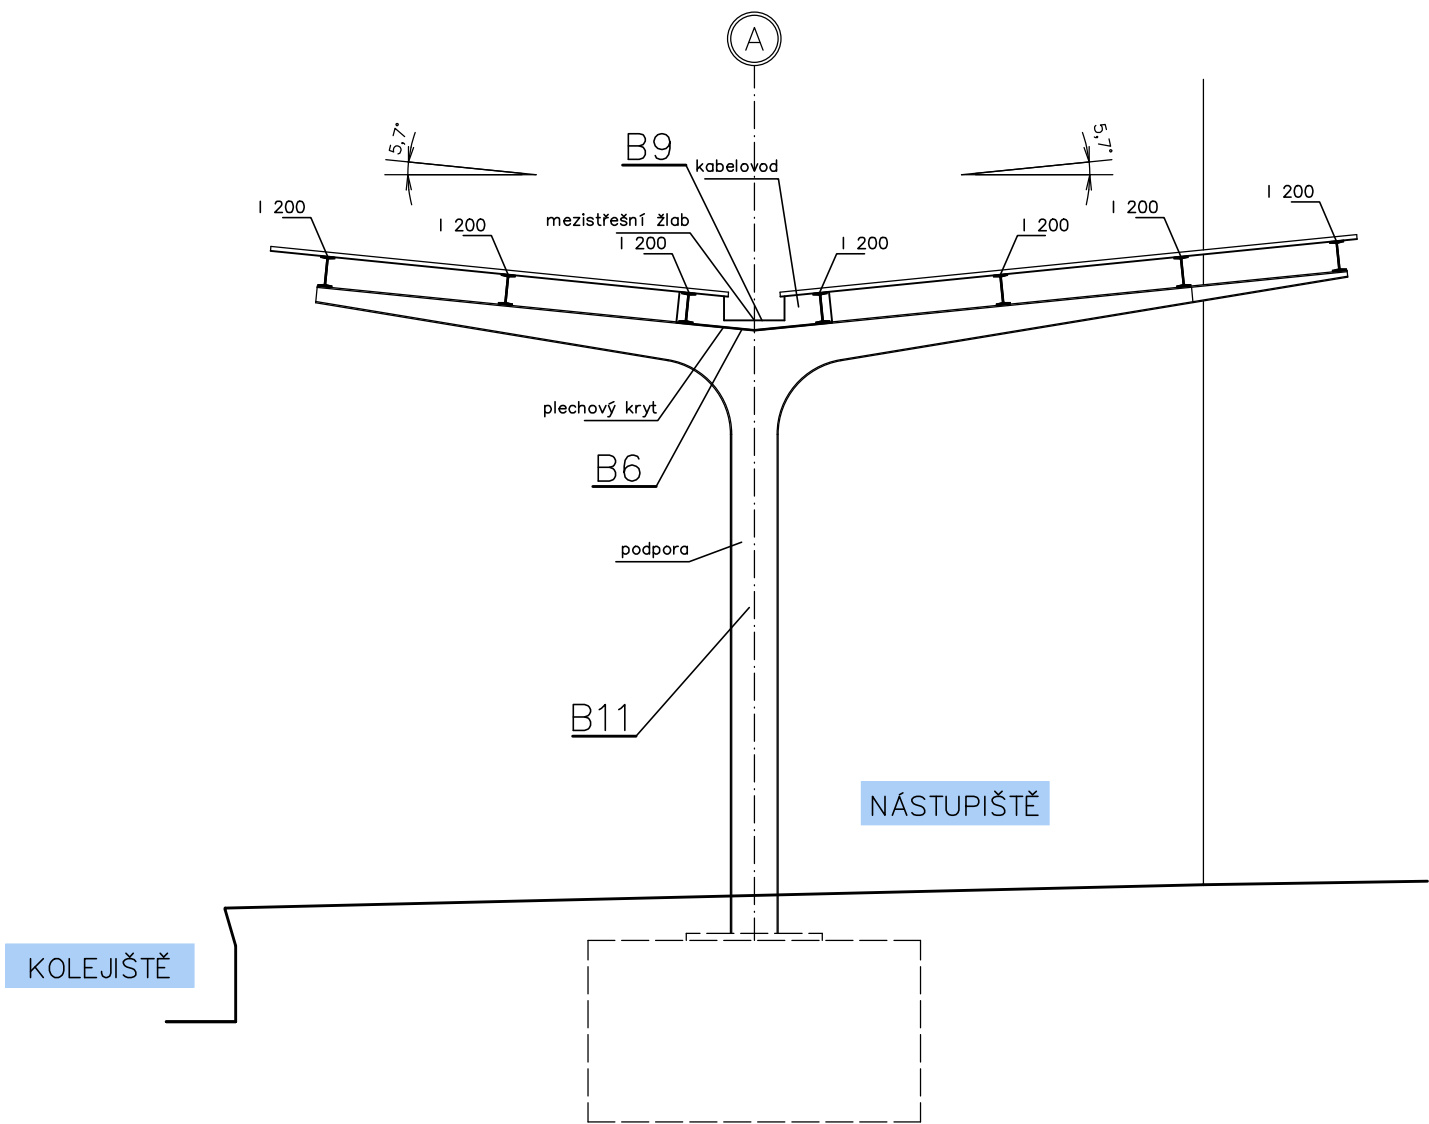

### POPIS BOURACÍCH PRACÍ, POZNÁMKY

- B2 Demontáž všech stávajících ocelových vaznic. Demontáž lze provést až po odstrojení zařízení na nich zavěšených (nebo k nim kotvených) včetně kabelových rozvodů.
- B6 Demontáž plechového krytu v podhledu přístřešku.
- B8 Demontáž střešní krytiny (vnitř FeZv plech)
- B9 Demontáž mezistřešního žlabu (žlab z FeZn plechu na podkladu z prken, ocelové nosné háky žlabu navařené k vaznicím)
- B11 Očištění povrchu ponechaných přístřeškových podpor od starých nátěrů a koroze až na lesklý kov otryskáním.

Ministerstvo dopravy Státní fond dopravní infrastruktury			
Jiná ověření:		Paré:	
Orientační schéma:		Razítko oprávněné osoby:	
Revize:		Datum:	
23.10.2021		Dokumentace k připomínkovaní	
Kontroloval:			
Stavebník/Investor:		Správa železnic, státní organizace	
Adresa:		Dlážděná 1003/7, 110 00 Praha 1	
Zástupce investora:		Stavební správa západ	
Adresa:		Sokolovská 1955/278, 190 00 Praha 9	
Zhotovitel díla:		Ing. arch. Břetislav Kubiček	
Adresa:		Raisova 2030/2, 360 01 Karlovy Vary	
Kontakt:		T: +420 603 854 595 E: kk3k@seznam.cz	
Zhotovitel objektu:		Ing. Miloš Trnka	
Adresa:		Vrchlického 312/16, 360 01 Karlovy Vary	
Kontakt:		T: +420 777 152 514 E: milostrnka@email.cz	
Hlavní projektant (HIP):		Ing. arch. Břetislav Kubiček	
Specialista:		Ing. Miloš Trnka	
Název stavby/akce:		Rekonstrukce výpravní budovy v žst. AŠ	
Označení investora:		S611700144	
Označení zhotovitele:		2006.04	
Název části:		Pozemní objekty výpravních budov	
Označení části:		D.2.2.2	
Název objektu/díle části:		Zastřešení nástupiště	
Označení objektu/komplexu:		SO 00-74-01	
Název přílohy:		Architektonicko stavební řešení	
Název díle části přílohy:		Řezy - stávající stav a bourání	
Odpovědný projektant:		Zpracovatel přílohy:	
Ing. Miloš Trnka		Ing. Jan David	
Kraj:		Katastrální území:	
Karlovarský		AŠ [600521]	
TUDU:		0221C1 0221CC 02202	
Smluvní datum zpracování:		23.10.2021	
Označení investora:		Stupeň dokumentace:	
S 6 1 1 7 0 0 1 4 4		P D P S D 2 2 0 2	
[Prostor pro další informace]		[Prostor pro další informace]	