


SCHÉMA VÝPRAVNÍ BUDOVY

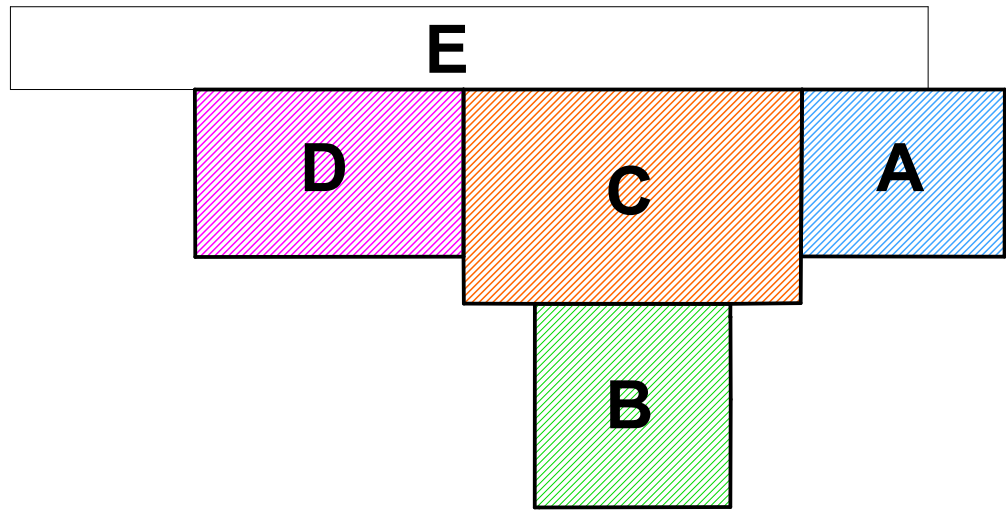

Původní ±0,000 = 640,600 m n. m.

		Ministerstvo dopravy Státní fond dopravní infrastruktury			
Jiná ověření:			Paré:		
Orientační schéma:			Razítko oprávněné osoby:		
			Podpis: Datum:		
Revize:	Datum:	Popis:		Kontroloval:	
P02	23.03.2022	Dokumentace po zpracování připomínek			
P01	23.10.2021	Dokumentace k připomínkovaní			
Stavebník/Investor: Správa železnic, státní organizace					
Adresa:		Dlážděná 1003/7, 110 00 Praha 1			
Zástupce investora:		Stavební správa západ		SPRÁVA ŽELEZNIC	
Adresa:		Sokolovská 1955/278, 190 00 Praha 9			
Zhotovitel díla: Ing. arch. Břetislav Kubiček					
Adresa:		Raisova 2030/2, 360 01 Karlovy Vary			
Kontakt:		T: +420 603 854 595 E: kk3k@seznam.cz			
Zhotovitel objektu: Ing. arch. Břetislav Kubiček					
Adresa:		Raisova 2030/2, 360 01 Karlovy Vary			
Kontakt:		T: +420 603 854 595 E: kk3k@seznam.cz			
Hlavní projektant (HIP):		Ing. arch. Břetislav Kubiček		Specialista:	
Název stavby/akce: Rekonstrukce výpravní budovy v žst. AŠ					
				Označení investora: S611700144	
				Označení zhotovitele: 2006.04	
Název části:		Demolice		Označení části: D.2.2.5	
Název objektu/díle části:		Demolice výpravní budovy		Označení objektu/komplexu: SO 00-78-01	
Název přílohy:		Řezy podélné a příčné		Číslo přílohy: 2. 005	
Název díle části přílohy:		Zpracovatel přílohy: Ing. arch. B. Kubiček		Stupeň dokumentace: PDPS	
Odpovědný projektant: Ing. arch. B. Kubiček		Měřítko: 1 : 100		Smluvní datum zpracování: 23.04.2022	
Kraj: Karlovarský		Formáty: 8 x A4			
Katastrální území: Aš [600521]		TUDU: 0221C1			
Označení investora: S 6 1 1 7 0 0 1 4 4 Stupeň dokumentace: Část Objekt: D 2 2 0 5 Příloha: X X Revize: 2 - 0 0 5 - P 0 2					
(Prostor pro další informace)					