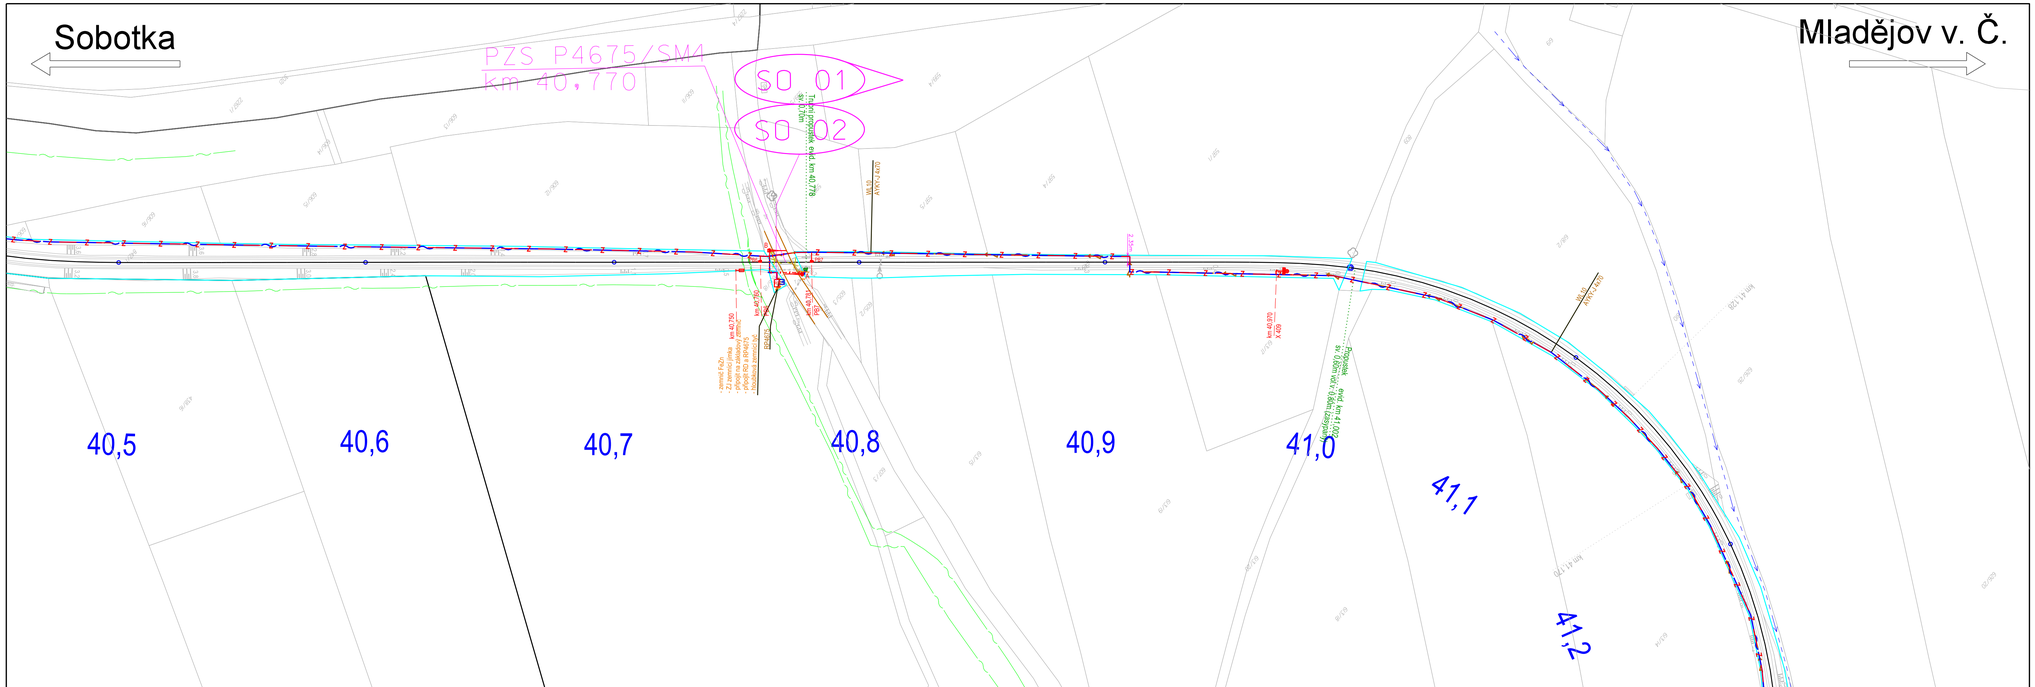

Legenda:

Stávající sítě:

- CETIN
- ČEZ - nadzemní NN
- ČEZ - nadzemní VN
- ČEZ - podzemní NN
- Vodovod Libošovice - příprava výstavby
- VOS Jičín - vodovod
- SŽ - SEE
- ČD Telematika - pohozový kabel nezakreslen
- ČD - Telematika

- katastrální mapa, zaměření
- hranice drážního pozemku
- nově prvky a kabelizace PS 01
- kabelizace PS 03
- kabelizace + poplsy SO 01
- nušené prvky
- přehled PS, SO
- popis propustků, betonové vývaříště
- krajnice komunikace
- betonová trubka

PO PŘIPOMÍNKOVÉM ŘÍZENÍ

1:1000

26.11.2020

signal PROJEKT PRAC. HRADEC KRÁLOVÉ		Jméno	Podpis	ZAKÁZKOVÉ ČÍSLO 20-051-30-311	ČÍSLO SOUPRAVY:
	NAVRHL:	Ing. Boguaj			
	KONTROLOVAL:	Křenek		DATUM 11/2020	
Výstavba PZS na přejezdu P4675 v km 40,770 a P4676 v km 41,720 trati Mladá Boleslav město - Stará Paka				STUPEŇ DOK: DUSP Část: C.3	
Koordinační výkres km 40,500 - km 41,200				ČÍSLO VÝKRESU	02