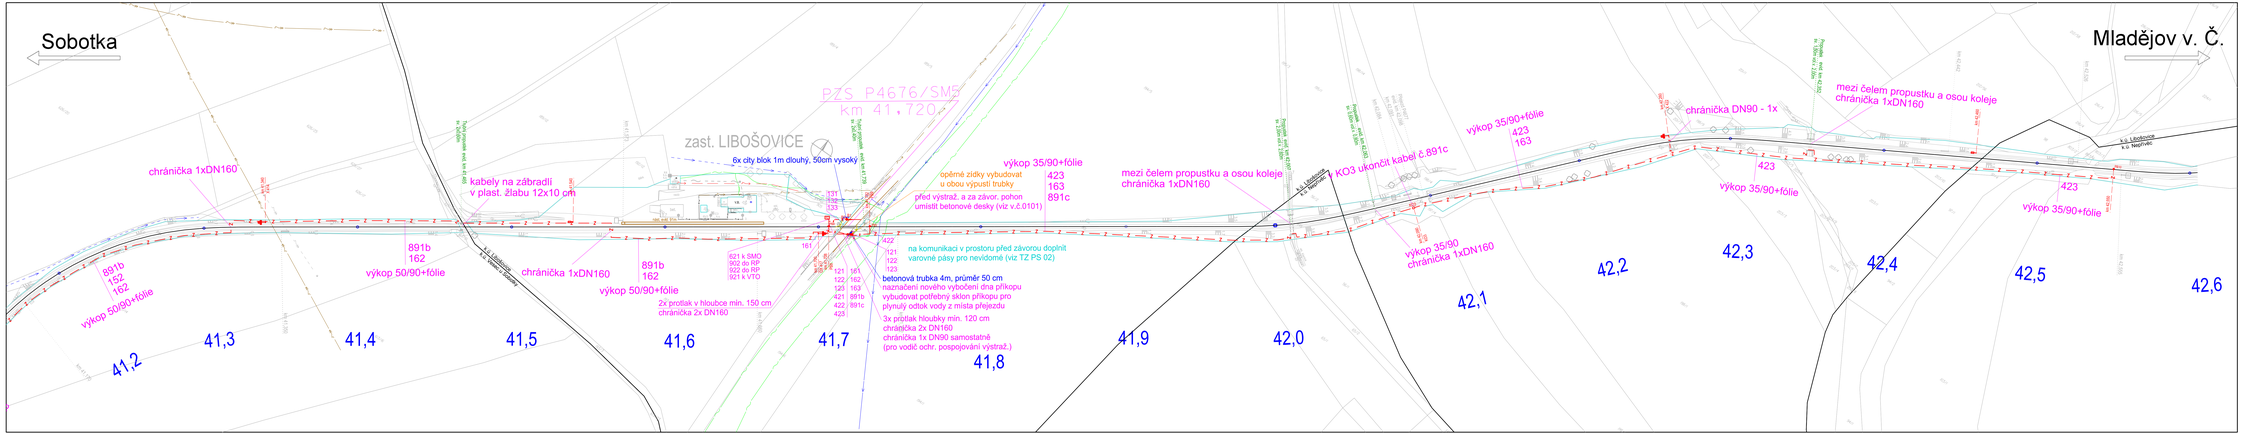

Legenda:

Stávající sítě:

- CETIN
- ČEZ - nadzemní NN
- ČEZ - nadzemní VN
- ČEZ - podzemní NN
- Vodovod Libošovice - příprava výstavby
- VOS Jičín - vodovod
- SŽ - SEE
- ČD Telematika - pohozený kabel nezakreslen
- ČD - Telematika

- katastrální mapa, zaměření
- hranice drážního pozemku
- nové prvky, kabelkace ZZ
- rušené prvky
- popisy kabelů
- popis propustků
- krajnice komunikace
- oby bloky

PO PŘIPOMÍNKOVÉM ŘÍZENÍ

1:1000

26.11.2020

signal projekt		Jméno	Podpis	ZAKÁZKOVÉ ČÍSLO: 20-051-30-311	ČÍSLO SOUPRAVY:
PRAC. HRADEC KRÁLOVÉ	NAVRHL:	Ing. Bogusj			
	KONTROLOVAL:	Křenek		DATUM 11/2020	
Výstavba PZS na přejezdu P4675 v km 40,770 a P4676 v km 41,720 trati Mladá Boleslav město - Stará Paka				STUPEŇ DOK: DUSP	
				Část: D.1.1.c	
Polohopisný výkres km 41,200 - km 42,600				ČÍSLO VÝKRESU:	0101-3