


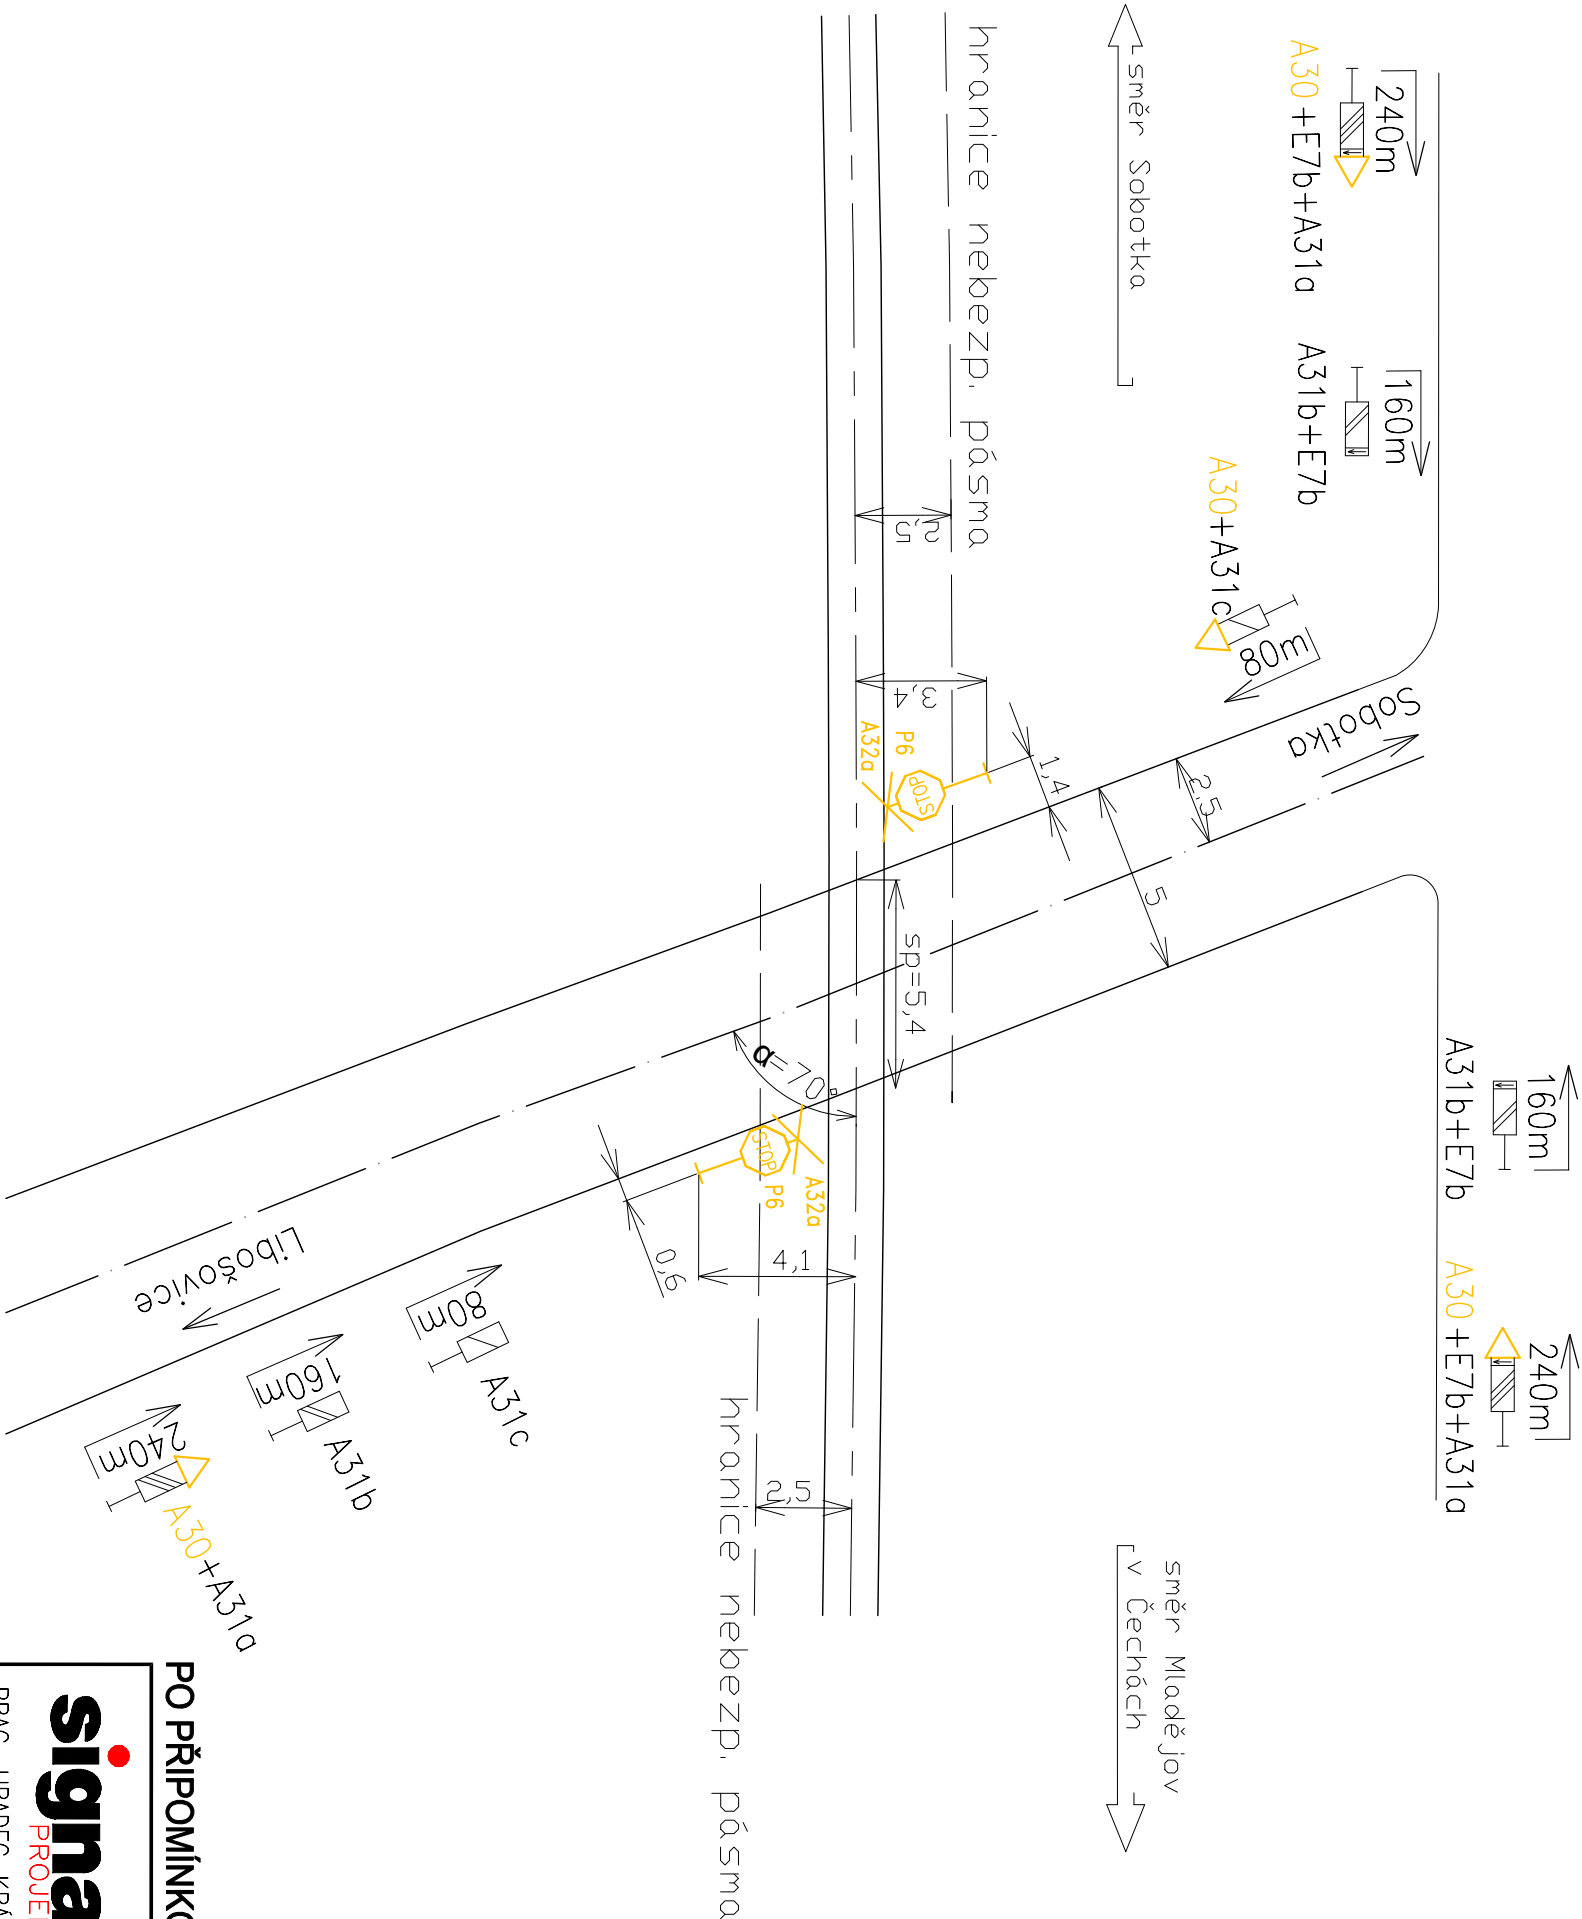

přejezd P4675 v km 40,770
kategorie N – pouze výstražné kříže
silnice III. třídy č. 27931
úhel křížení 70°

Legenda:
stávající prvky
rušené prvky



PO PŘIPOMÍNKOVÉM ŘÍZENÍ

24.11.2020

<div><div>signal</div><div>PROJEKT</div></div>			Jméno	Podpis	ZAKÁZKOVÉ ČÍSLO	ČÍSLO SOUPRAVY:
		NAVRHL:	Ing. Boguaj		20-051-30-311	
PRAC. HRADEC KRÁLOVÉ		KONTROLOVAL:	Křenek		DATUM: 11/2020	
Stavba: Výstavba PZS na přejezdu P4675 v km 40,770 a P4676 v km 41,720 trati Mladá Boleslav město – Stará Paka						
PS 01 PZS P4675 v km 40,770						
Situace přejezdu P4675 – východní stav					ČÍSLO VÝKRESU:	0212

Doplňkové informace:
Kóty jsou uvedeny v metrech
Jsou zřízena vzdílenostní upozorňovací pro vozidla