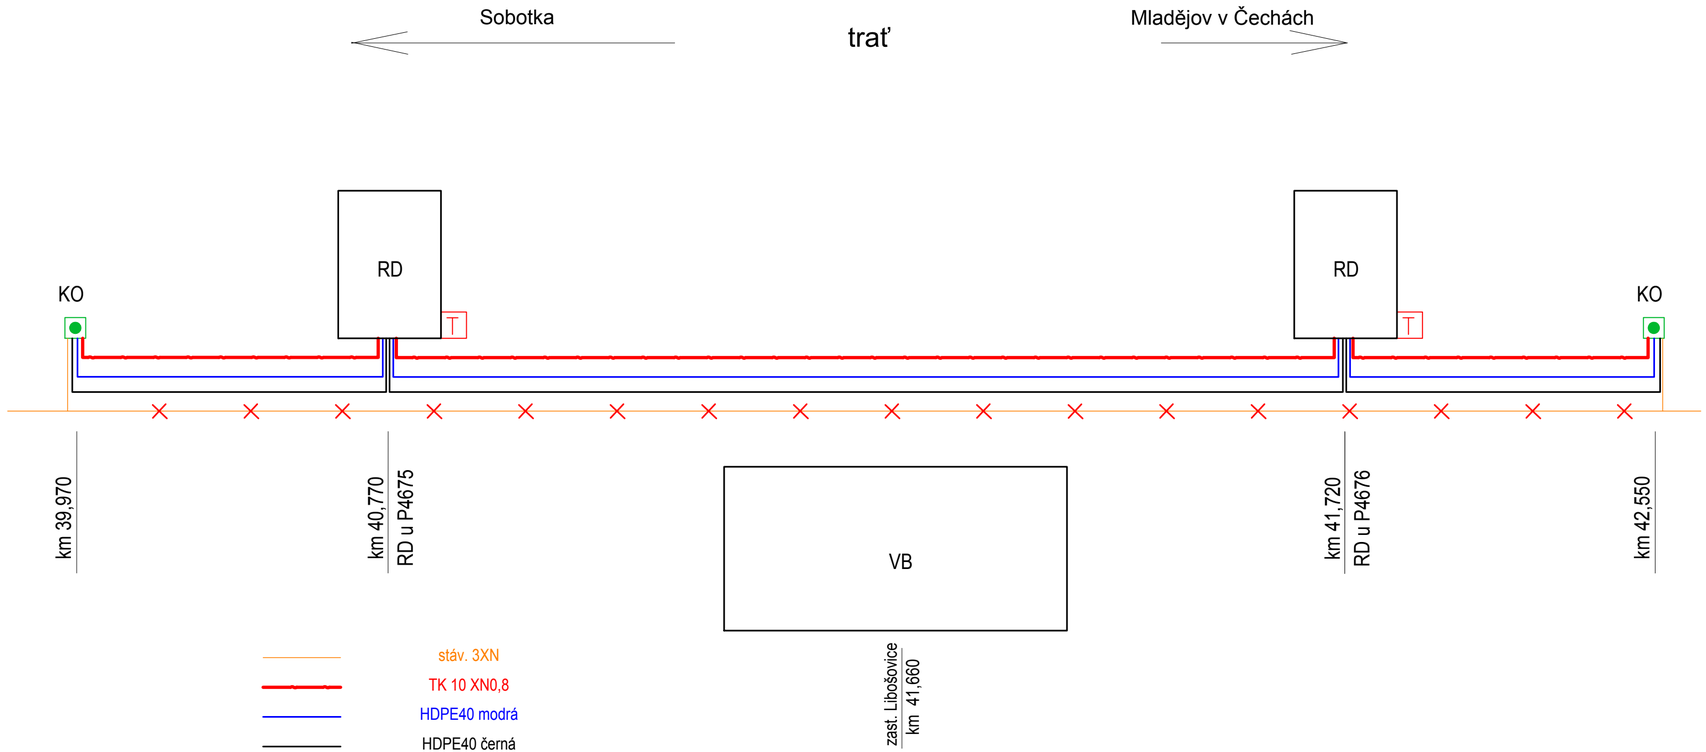

10.9.2020

signal PROJEKT		Jméno	Podpis	ZAKÁZKOVÉ ČÍSLO: 20-051-30-311 / ČÍSLO SOUPRAVY:
	NAVRHL:	Bc. Kalina		
	KONTROLOVAL:	Bc. Machain		DATUM: 11/2020
Stavba: Výstavba PZS na přejezdu P4675 v km 40,770 a P4676 v km 41,720 trati Mladá Boleslav město – Stará Paka				STUPEŇ: DUSP
PS 03 Sdělovací zařízení				ČÁST: D.1.2
Schéma kabelizace				ČÍSLO VÝKRESU: 02