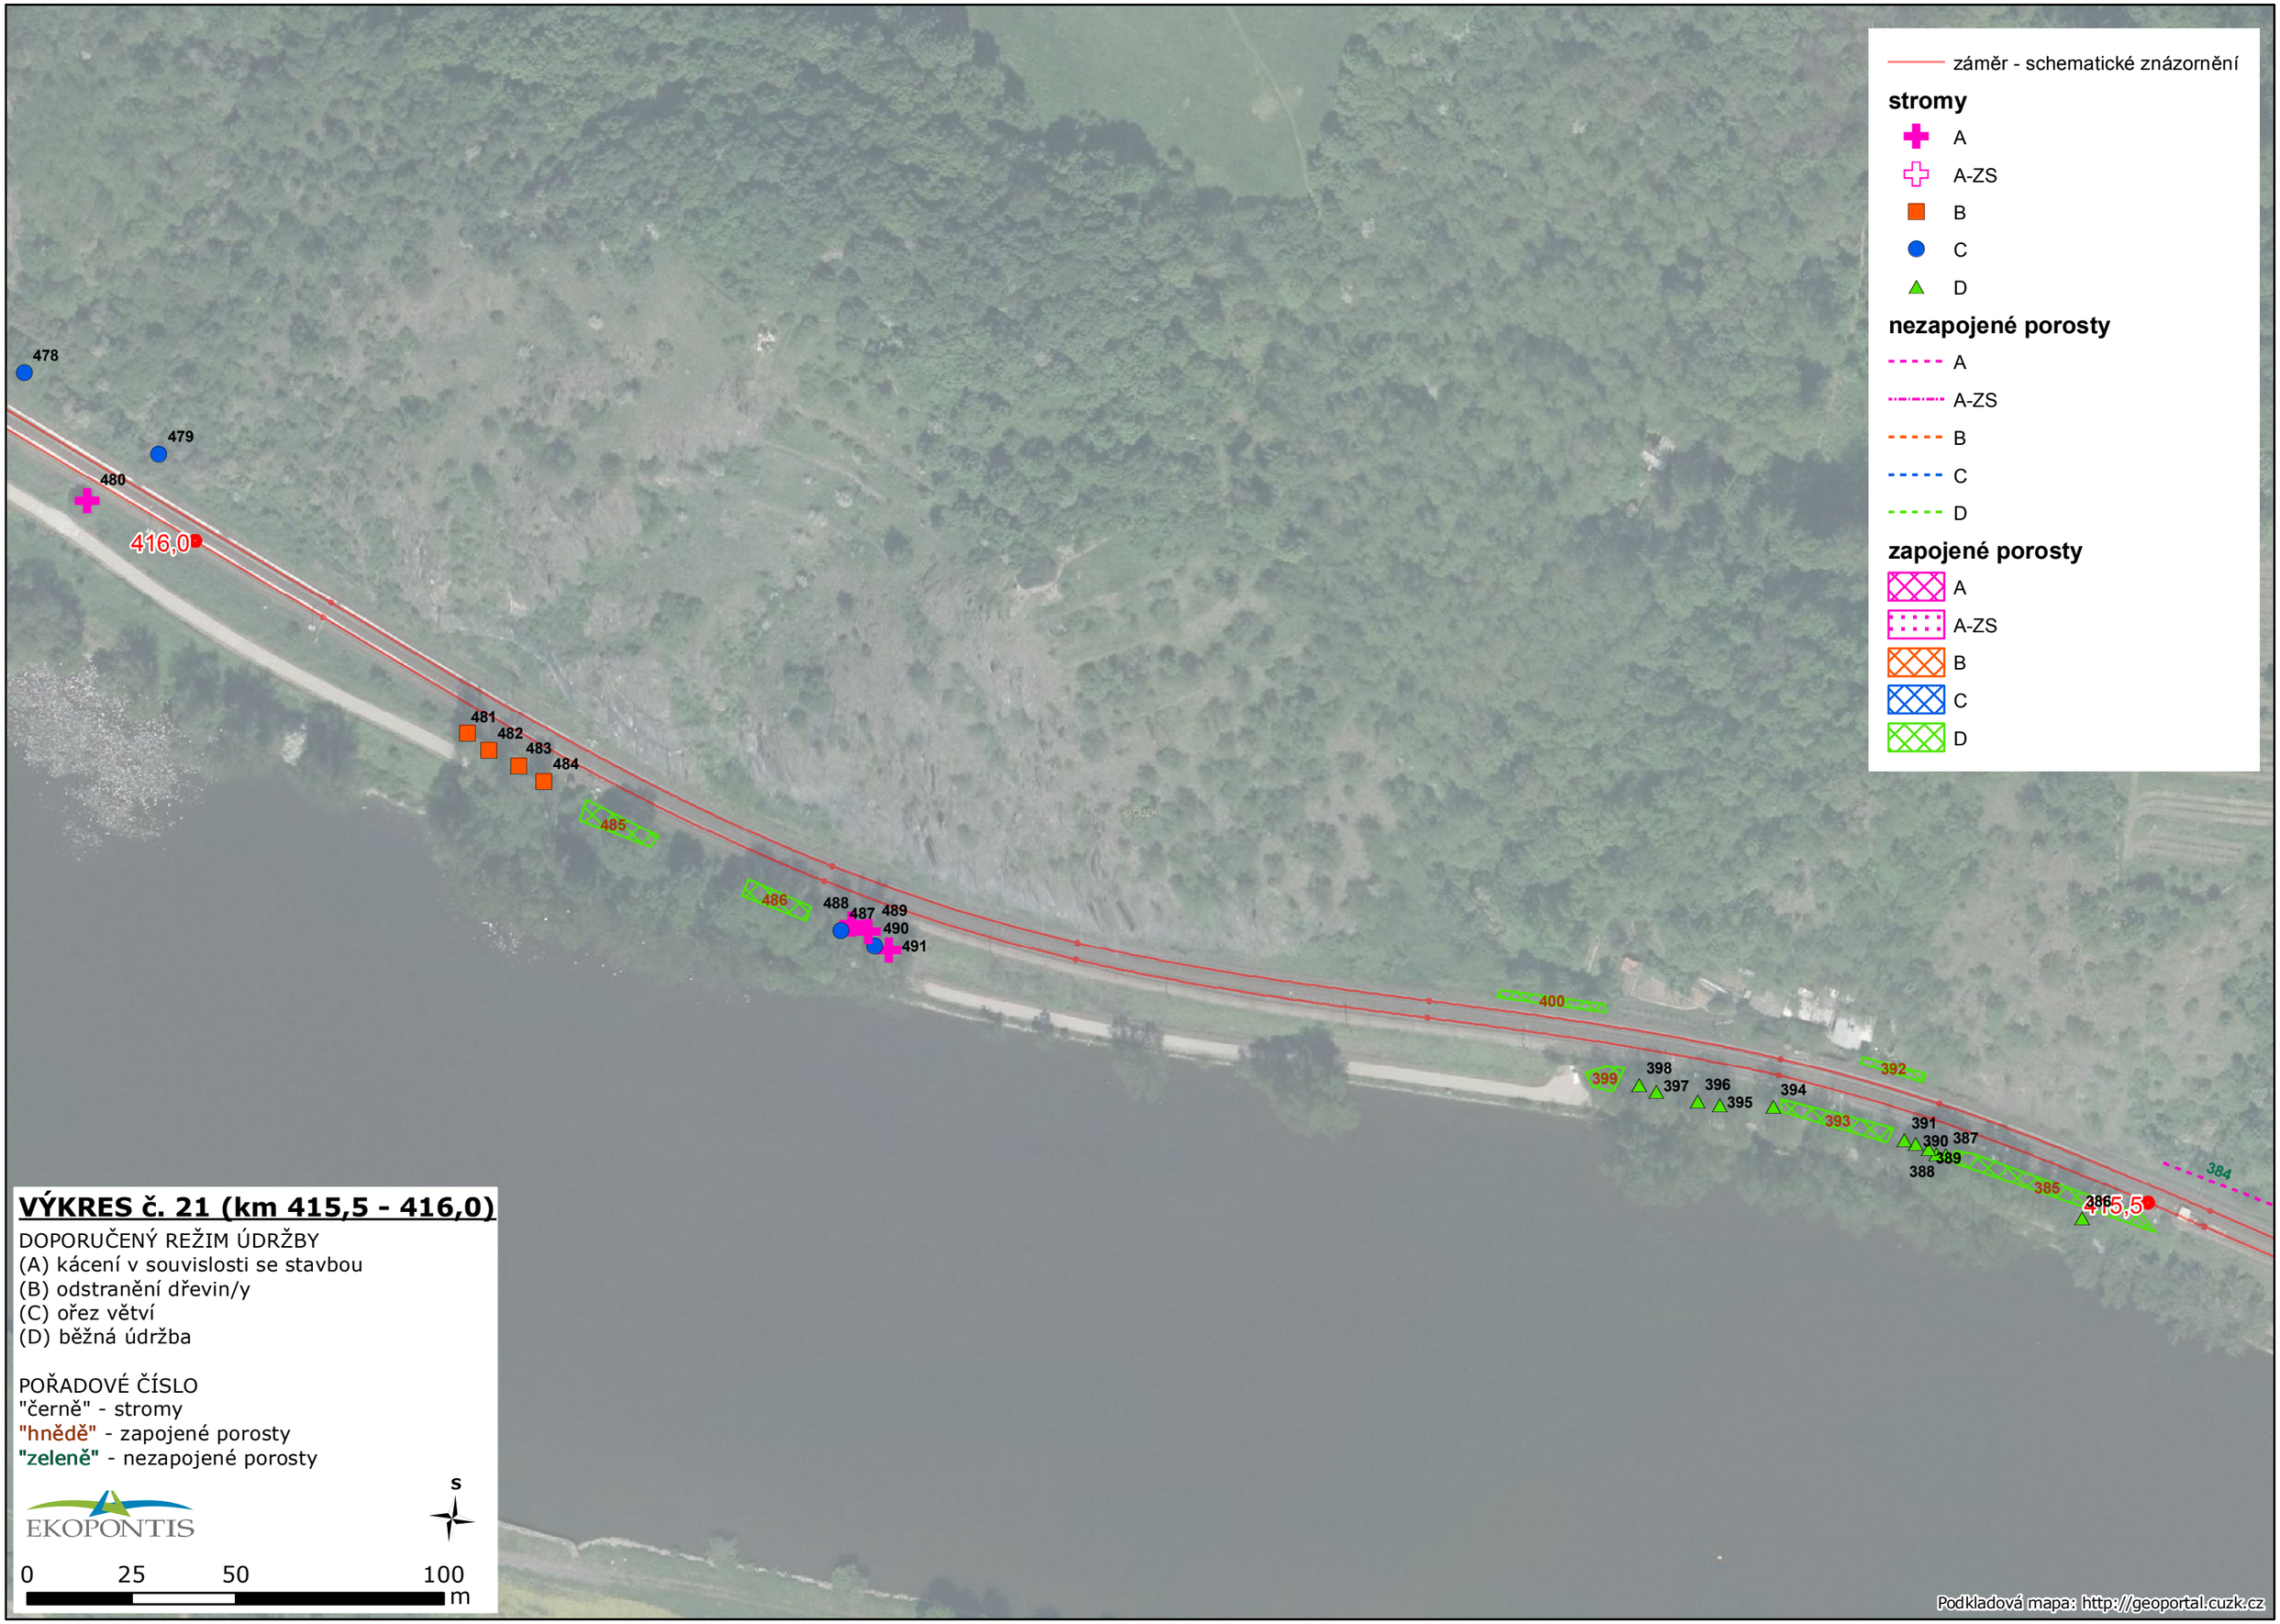
záměr - schematické znázornění
stromy
A
A-ZS
B
C
D
nezapojené porosty
A
A-ZS
B
C
D
zapojené porosty
A
A-ZS
B
C
D
478
479
480
416,0
481
482
483
484
485
486
488
487
489
490
491
400
399
398
397
396
395
394
393
392
391
390
387
389
388
385
386
415,5
384
© ČÚZK
VÝKRES č. 21 (km 415,5 - 416,0)
DOPORUČENÝ REŽIM ÚDRŽBY
(A) kácení v souvislosti se stavbou
(B) odstranění dřevin/y
(C) ořez větví
(D) běžná údržba
POŘADOVÉ ČÍSLO
"černě" - stromy
"hnědě" - zapojené porosty
"zeleně" - nezapojené porosty
EKOPONTIS
S
0
25
50
100
m
Podkladová mapa: http://geoportal.cuzk.cz