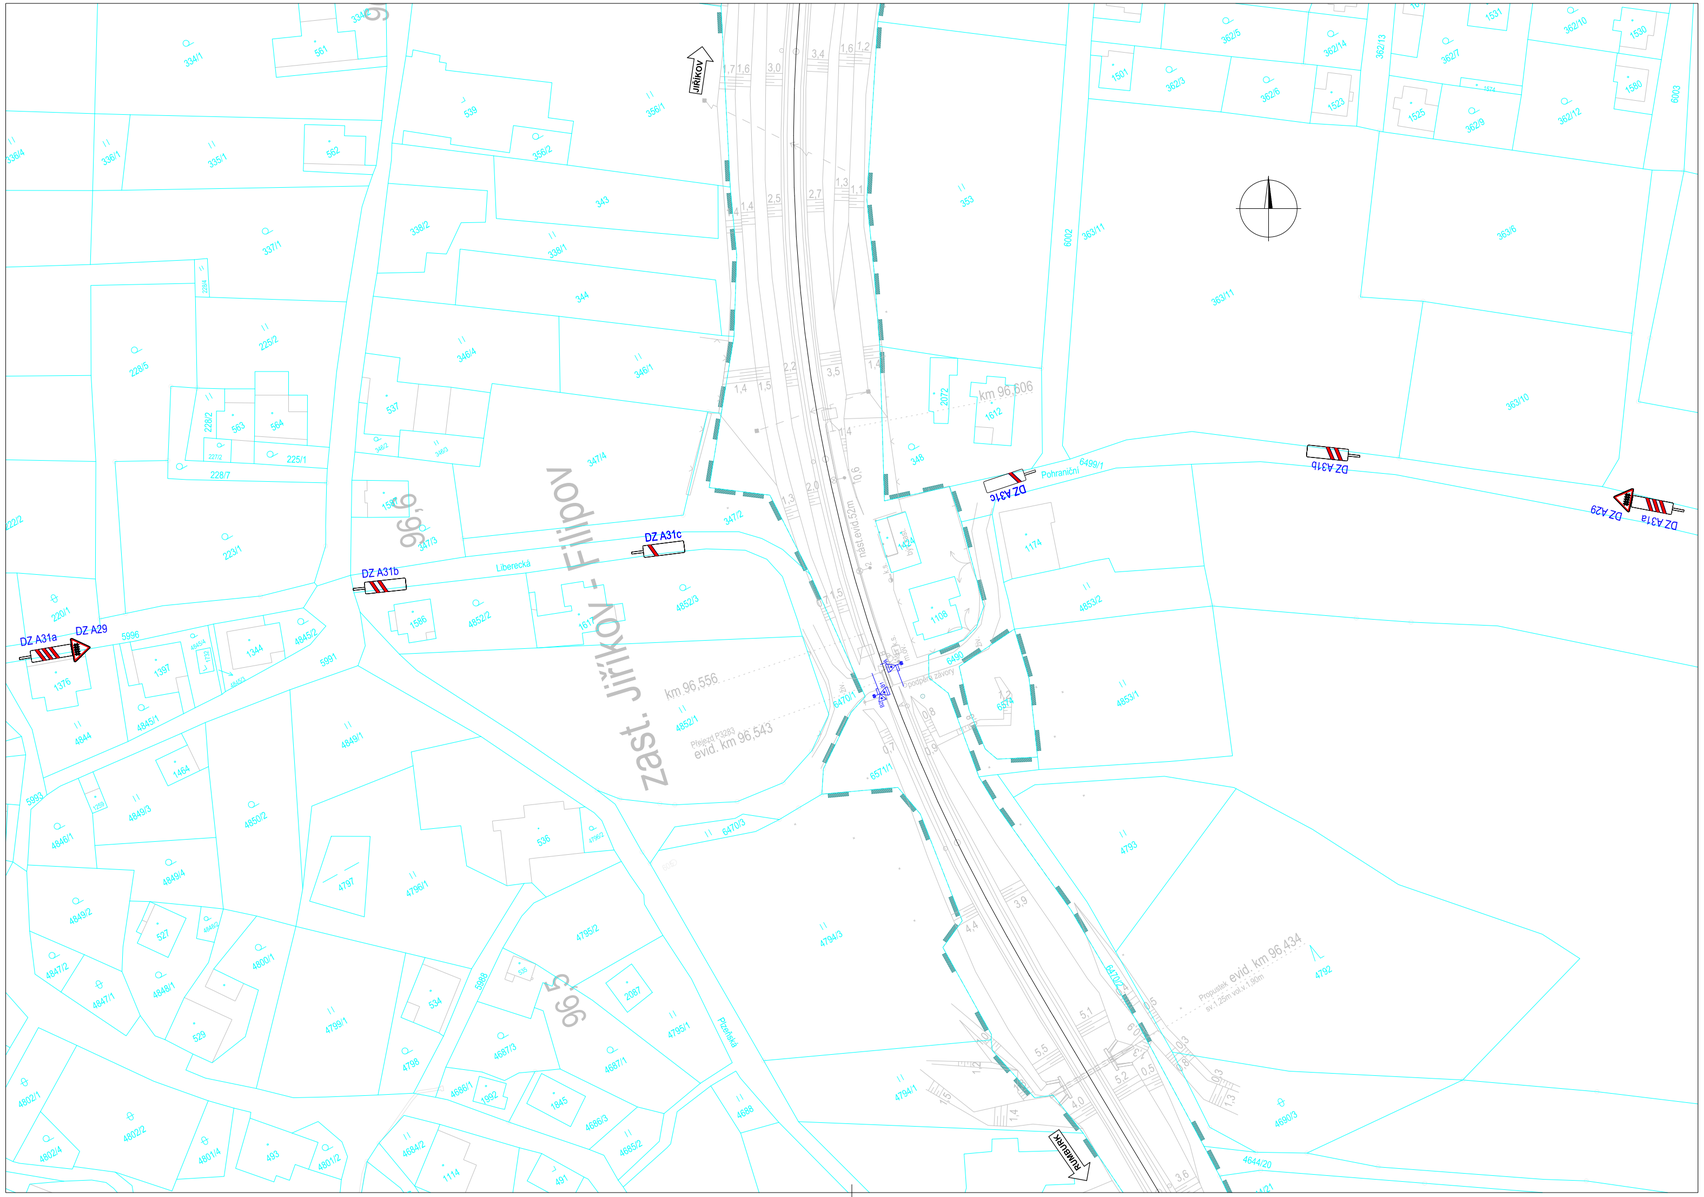

Orientační schéma:

směr Rumburk — směr Jiřikov

P3283

Razítko oprávněné osoby:

Revize:	Datum:	Popis:	Kontroloval:
000	06/2022	Definitivní odevzdání	Rynda

Stavebník/investor:	**Správa železnic, státní organizace**
Adresa:	Dlážděná 1003/7, 110 00 Praha 1
Zástupce investora:	Oblastní ředitelství Ústí nad Labem
Adresa:	Železničářská 1386/31, 400 03 Ústí nad Labem

SPRÁVA ŽELEZNIC

Zhotovitel:	**VIAMONT Projekt, s.r.o.**
Adresa:	Českobrodská 628, 190 11 Praha 9 – Běchovice
Kontakt:	T: +420 602 320 417
	E: info@viamontprojekt.cz
Zhotovitel objektu:	
Adresa:	
Kontakt:	

VIAMONT PROJEKT

Hlavní projektant (HIP):	Specialista:	Odpovědný projektant:	Zpracovatel přílohy:
Martin Rynda	Martin Rynda	Ing. Marek Štětka	Ing. Marek Štětka

Název stavby/akce:	Oprava PZS na přejezdu P3283 v km 96,543 v úseku Rumburk - Jiřikov		S-kód:
			Zakázka: 11/2021
Název části:	Přejezdové zabezpečovací zařízení (PZZ)		Označení části: D.1.1.3
Název objektu:	Železniční přejezd v km 96,543 (P3283), PZS		Číslo objektu/komplexu: PS 01-01-31
Název přílohy:	Dopravní značení na přejezdu P3283		Číslo přílohy: 0404
			Paré:
Kraj: Ústecký	Katastrální území: Jiřikov [661074]	TUDU: 1101 32	
Dokumentace:			
Stupeň dokumentace: PDPS	Datum zpracování: 06/2022	Formáty: 3xA4	Měřítko: 1:1000

S-kód:	Stupeň dokumentace:	Část:	Objekt:	Podobjekt:	Příloha:	Revize:
SXXXXXXXX	_PDPS	_D1103	_PS01013	_XX	__0404	_000

[Prostor pro další informace]