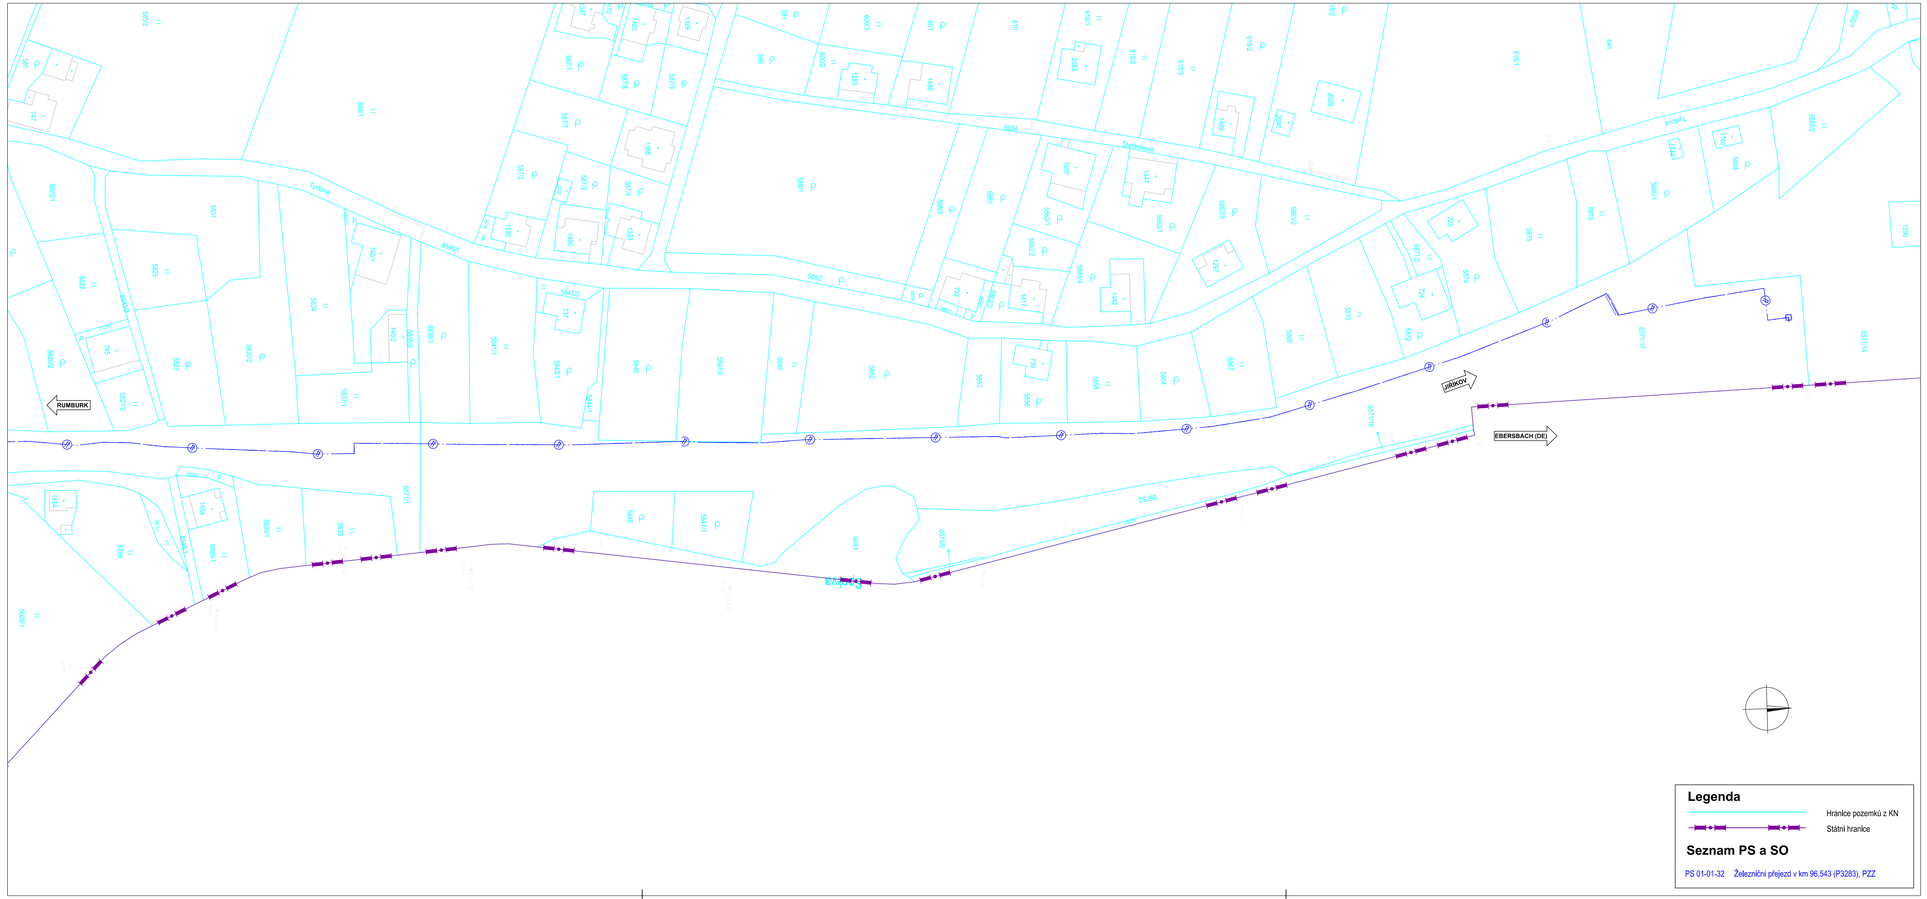

Orientační schéma:

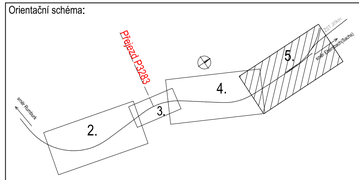

Razítko oprávněné osoby:

Revize:	Datum:	Popis:	Kontroloval:
000	06/2022	Definitivní odevzdání	Rynda

Stavebník/investor:	**Správa železnic, státní organizace**	SPRÁVA ŽELEZNIC
Adresa:	Dlážděná 1003/7, 110 00 Praha 1	
Zástupce investora:	Oblastní ředitelství Ústí nad Labem	
Adresa:	Železničářská 1386/31, 400 03 Ústí nad Labem	

Zhotovitel:	**VIAMONT Projekt, s.r.o.**	VIAMONT PROJEKT
Adresa:	Českobrodská 628, 190 11 Praha 9 – Běchovice	
Kontakt:	T: +420 602 320 417	
	E: info@viamontprojekt.cz	
Zhotovitel objektu:		
Adresa:		
Kontakt:		

Hlavní projektant (HIP):	Specialista:	Odpovědný projektant:	Zpracovatel přílohy:
Martin Rynda	Dle jednotlivých PS a SO	Dle jednotlivých PS a SO	David Pajma

Název stavby/akce:	Oprava PZS na přejezdu P3283 v km 96,543 v úseku Rumburk - Jiříkov		S-kód:
			Zakázka: 11/2021
Název části:	C.SITUAČNÍ VÝKRESY		Označení části: C.2
Název objektu:	----		Číslo objektu/komplexu: ----
Název přílohy:	KATASTRÁLNÍ SITUAČNÍ VÝKRES		Číslo přílohy: 5.000
			Paré:
Kraj: Ústecký	Katastrální území: Jiříkov [661074]	TUDU: 1101 32	
Dokumentace:			
Stupeň dokumentace: PDPS	Datum zpracování: 06/2022	Formáty: 4xA4	Měřítko: 1:1000

S-kód: S X X X X X X X X _ Stupeň dokumentace: P D P S _ Část: C 2 X X X _ Objekt: X X X X X X X X X _ Podobjekt: X X X _ Příloha: 5 X X X X _ Revize: 0 0 0

[Prostor pro další informace]