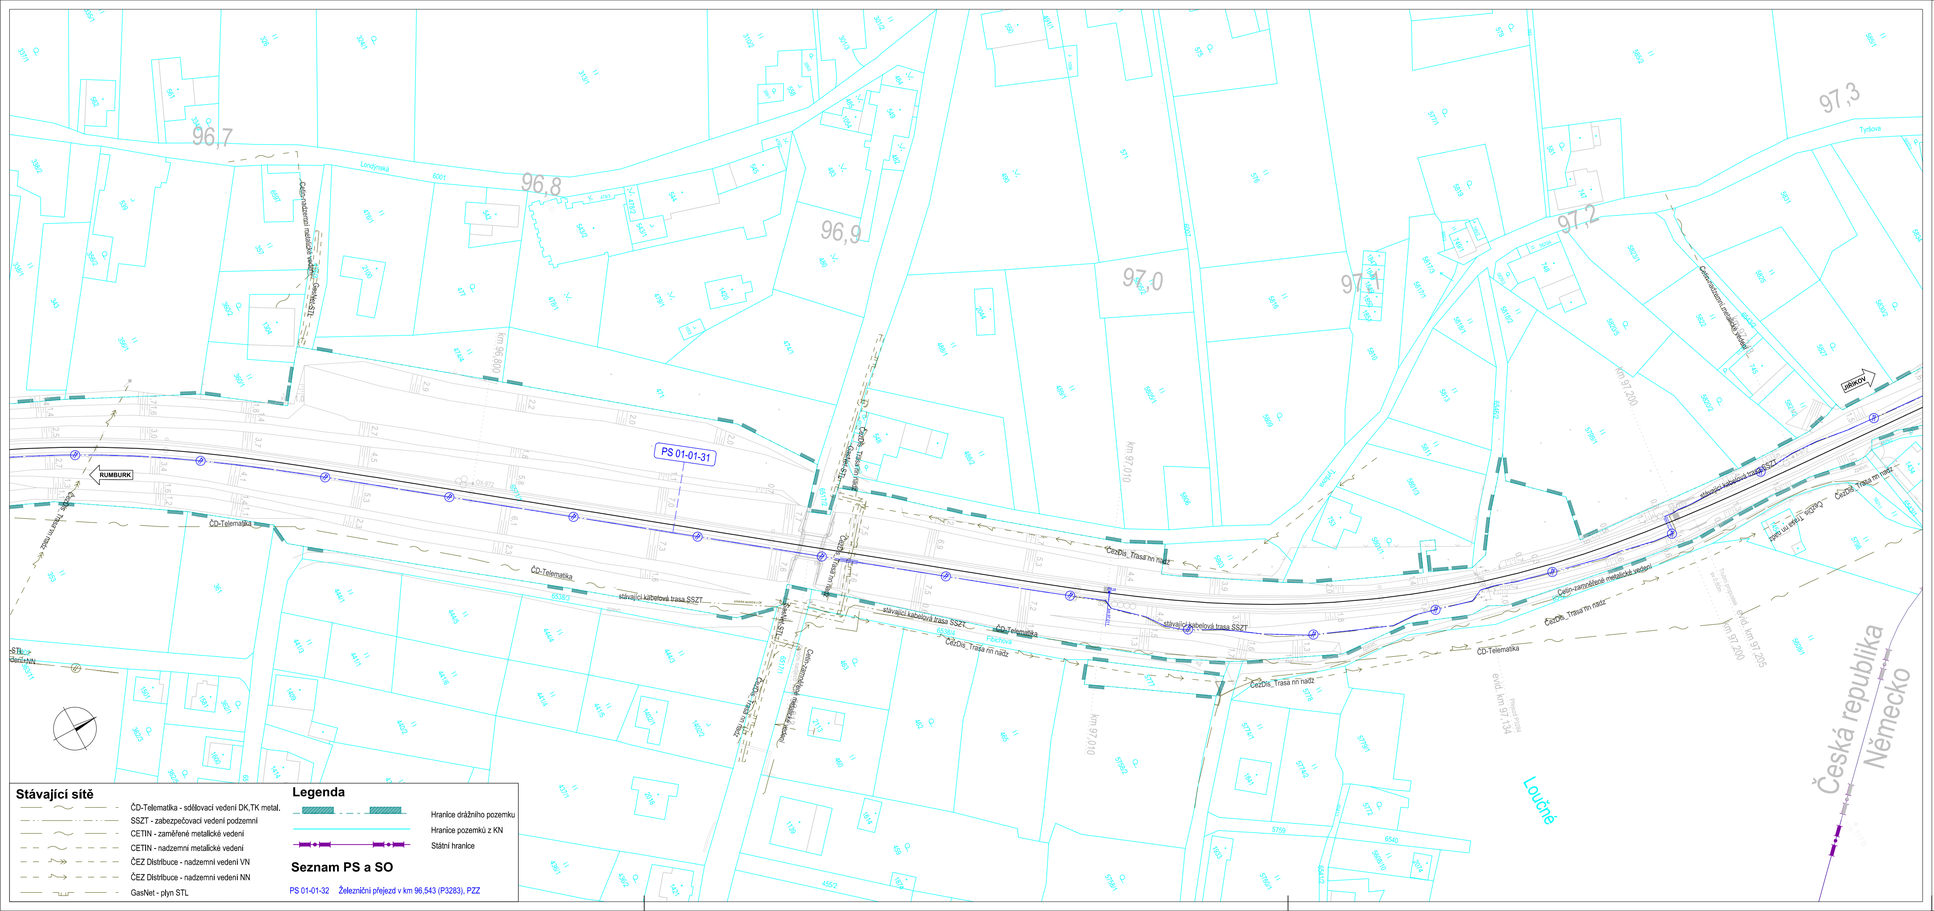

Stávající sítě

- ČD-Telematika - sdělovací vedení DK,TK metal.
- SSZT - zabezpečovací vedení podzemní
- CETIN - zaměřené metalické vedení
- CETIN - nadzemní metalické vedení
- ČEZ Distribuce - nadzemní vedení VN
- ČEZ Distribuce - nadzemní vedení NN
- GasNet - plyn STL

Legenda

- Hranice drážního pozemku
- Hranice pozemků z KN
- Státní hranice

Seznam PS a SO

PS 01-01-32 Železniční přejezd v km 96,543 (P3283), PZZ

Orientační schéma:

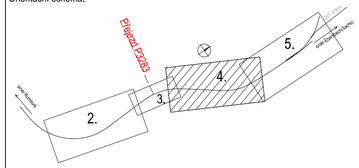

Razítko oprávněné osoby:

Revize:	Datum:	Popis:	Kontroloval:
000	06/2022	Definitivní odevzdání	Rynda

Stavebník/investor:	**Správa železnic, státní organizace**
Adresa:	Dlážděná 1003/7, 110 00 Praha 1
Zástupce investora:	Oblastní ředitelství Ústí nad Labem
Adresa:	Železničářská 1386/31, 400 03 Ústí nad Labem

Zhotovitel:	**VIAMONT Projekt, s.r.o.**
Adresa:	Českobrodská 628, 190 11 Praha 9 – Běchovice
Kontakt:	T: +420 602 320 417 E: info@viamontprojekt.cz
Zhotovitel objektu:	
Adresa: Kontakt:	

Hlavní projektant (HIP):	Specialista:	Odpovědný projektant:	Zpracovatel přílohy:
Martin Rynda	Dle jednotlivých PS a SO	Dle jednotlivých PS a SO	David Pajma

Název stavby/akce:	Oprava PZS na přejezdu P3283 v km 96,543 v úseku Rumburk - Jiříkov		S-kód:
			Zakázka: 11/2021
Název části:	C.SITUAČNÍ VÝKRESY		Označení části: C.3
Název objektu:	----		Číslo objektu/komplexu: ----
Název přílohy:	KOORDINAČNÍ SITUAČNÍ VÝKRES		Číslo přílohy: 4.000
			Paré:
Kraj: Ústecký	Katastrální území: Jiříkov [661074]	TUDU: 1101 32	
Dokumentace:			
Stupeň dokumentace: PDPS	Datum zpracování: 06/2022	Formáty: 4xA4	Měřítko: 1:1000

S-kód: SX XXXXXX_PDPS_C3XXX_X_XXXXXXXXX_X_XXXX_4XXXX_0000

Stupeň dokumentace: Část: Objekt: Podobjekt: Příloha: Revize:

[Prostor pro další informace]