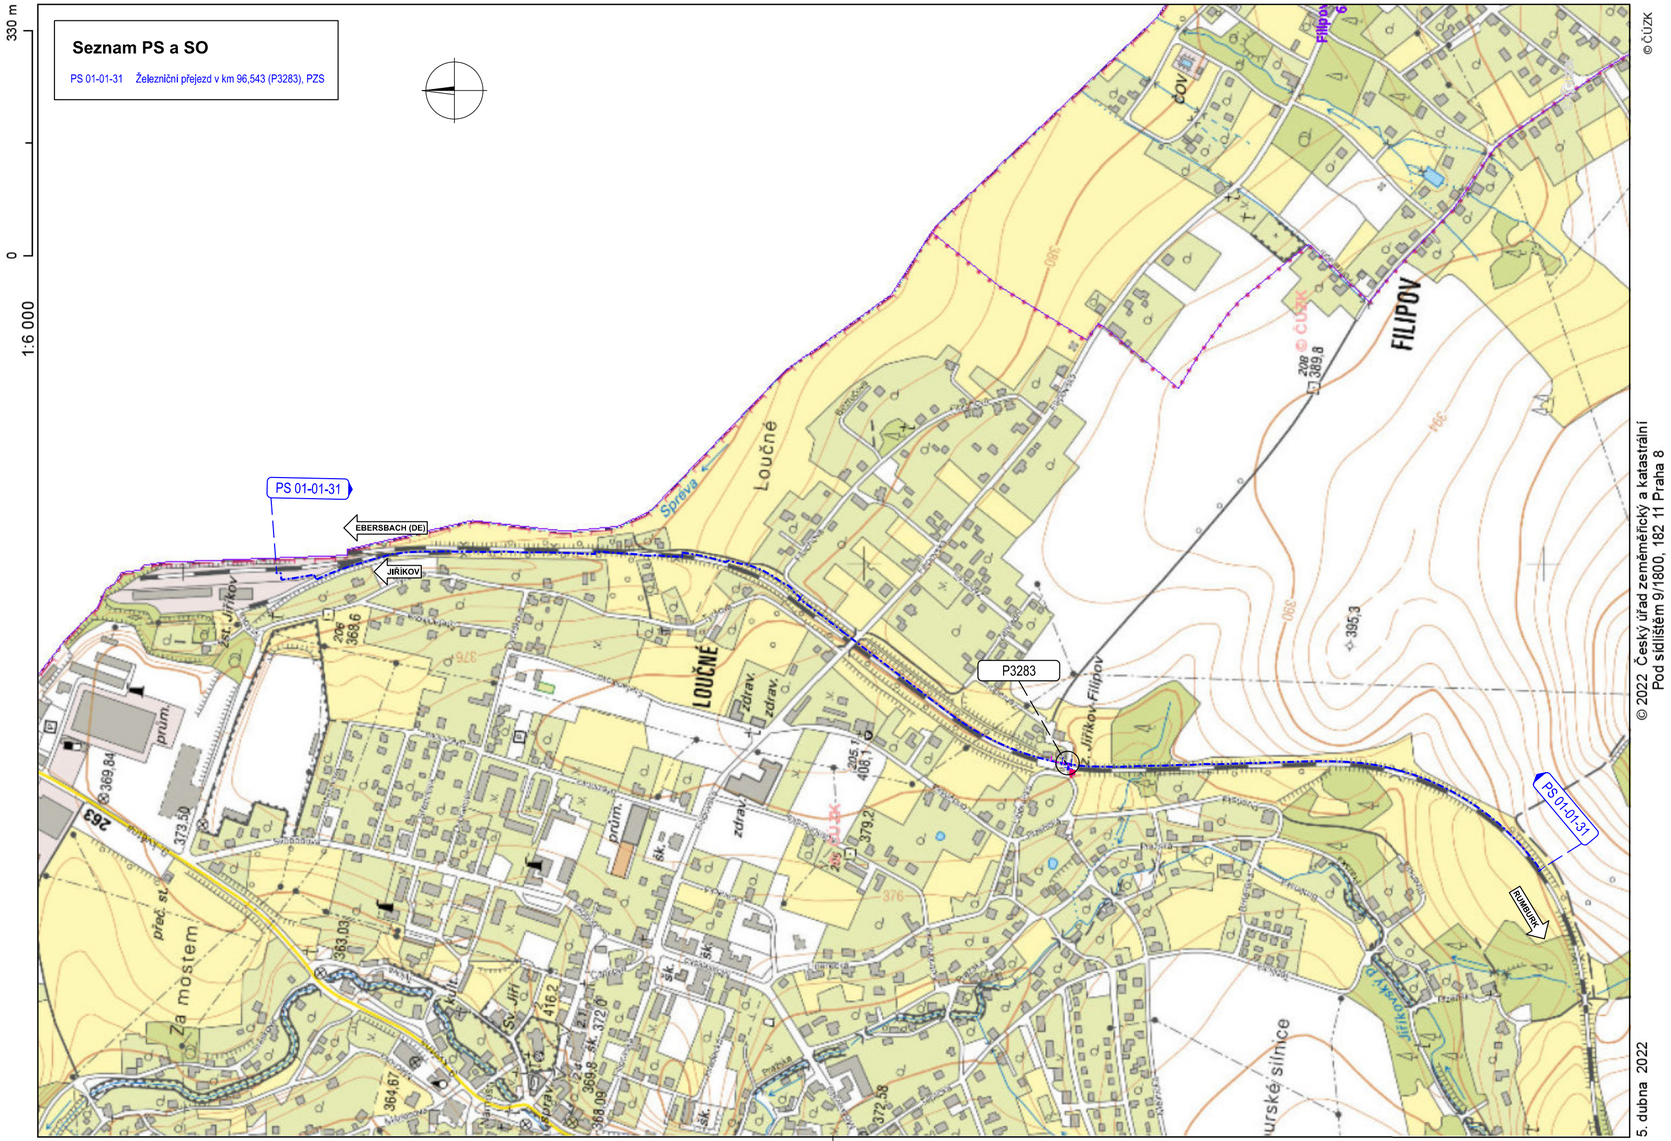

Orientační schéma:	Razítko oprávněné osoby:
směr Rumburk ← P3283 → směr Jiřikov	

Revize:	Datum:	Popis:	Kontroloval:
000	06/2022	Definitivní odevzdání	Rynda

Stavebník/investor:	**Správa železnic, státní organizace**	SPRÁVA ŽELEZNIC
Adresa:	Dlážděná 1003/7, 110 00 Praha 1	
Zástupce investora:	Oblastní ředitelství Ústí nad Labem	
Adresa:	Železničářská 1386/31, 400 03 Ústí nad Labem	

Zhotovitel:	**VIAMONT Projekt, s.r.o.**	VIAMONT PROJEKT
Adresa:	Českobrodská 628, 190 11 Praha 9 – Běchovice	
Kontakt:	T: +420 602 320 417	
	E: info@viamontprojekt.cz	
Zhotovitel objektu:		
Adresa:		
Kontakt:		

Hlavní projektant (HIP):	Specialista:	Odpovědný projektant:	Zpracovatel přílohy:
Martin Rynda	Dle jednotlivých PS a SO	Dle jednotlivých PS a SO	David Pajma

Název stavby/akce:	Oprava PZS na přejezdu P3283 v km 96,543 v úseku Rumburk - Jiřikov		S-kód:
			Zakázka: 11/2021
Název části:	C.SITUAČNÍ VÝKRESY		Označení části: C.1
Název objektu:	----		Číslo objektu/komplexu: ----
Název přílohy:	SITUAČNÍ VÝKRES ŠIRŠÍCH VZTAHŮ		Číslo přílohy: 2.000
			Paré:
Kraj: Ústecký	Katastrální území: Jiřikov [661074]	TUDU: 1101 32	
Dokumentace:			
Stupeň dokumentace: PDPS	Datum zpracování: 06/2022	Formáty: 3xA4	Měřítko: 1:6000

S-kód:	Stupeň dokumentace:	Část:	Objekt:	Podobjekt:	Příloha:	Revize:
SXXXXXXXX	_PDPS	_C1XXXX	_XXXXXXXXXX	_XX	_2XXXX	_000

[Prostor pro další informace]