




Spolufinancováno Nástrojem Evropské unie pro propojení Evropy

Za obsah této projektové dokumentace odpovídá pouze její zpracovatel. Evropská unie nenese odpovědnost za jakékoli využití informací v ní obsažených.

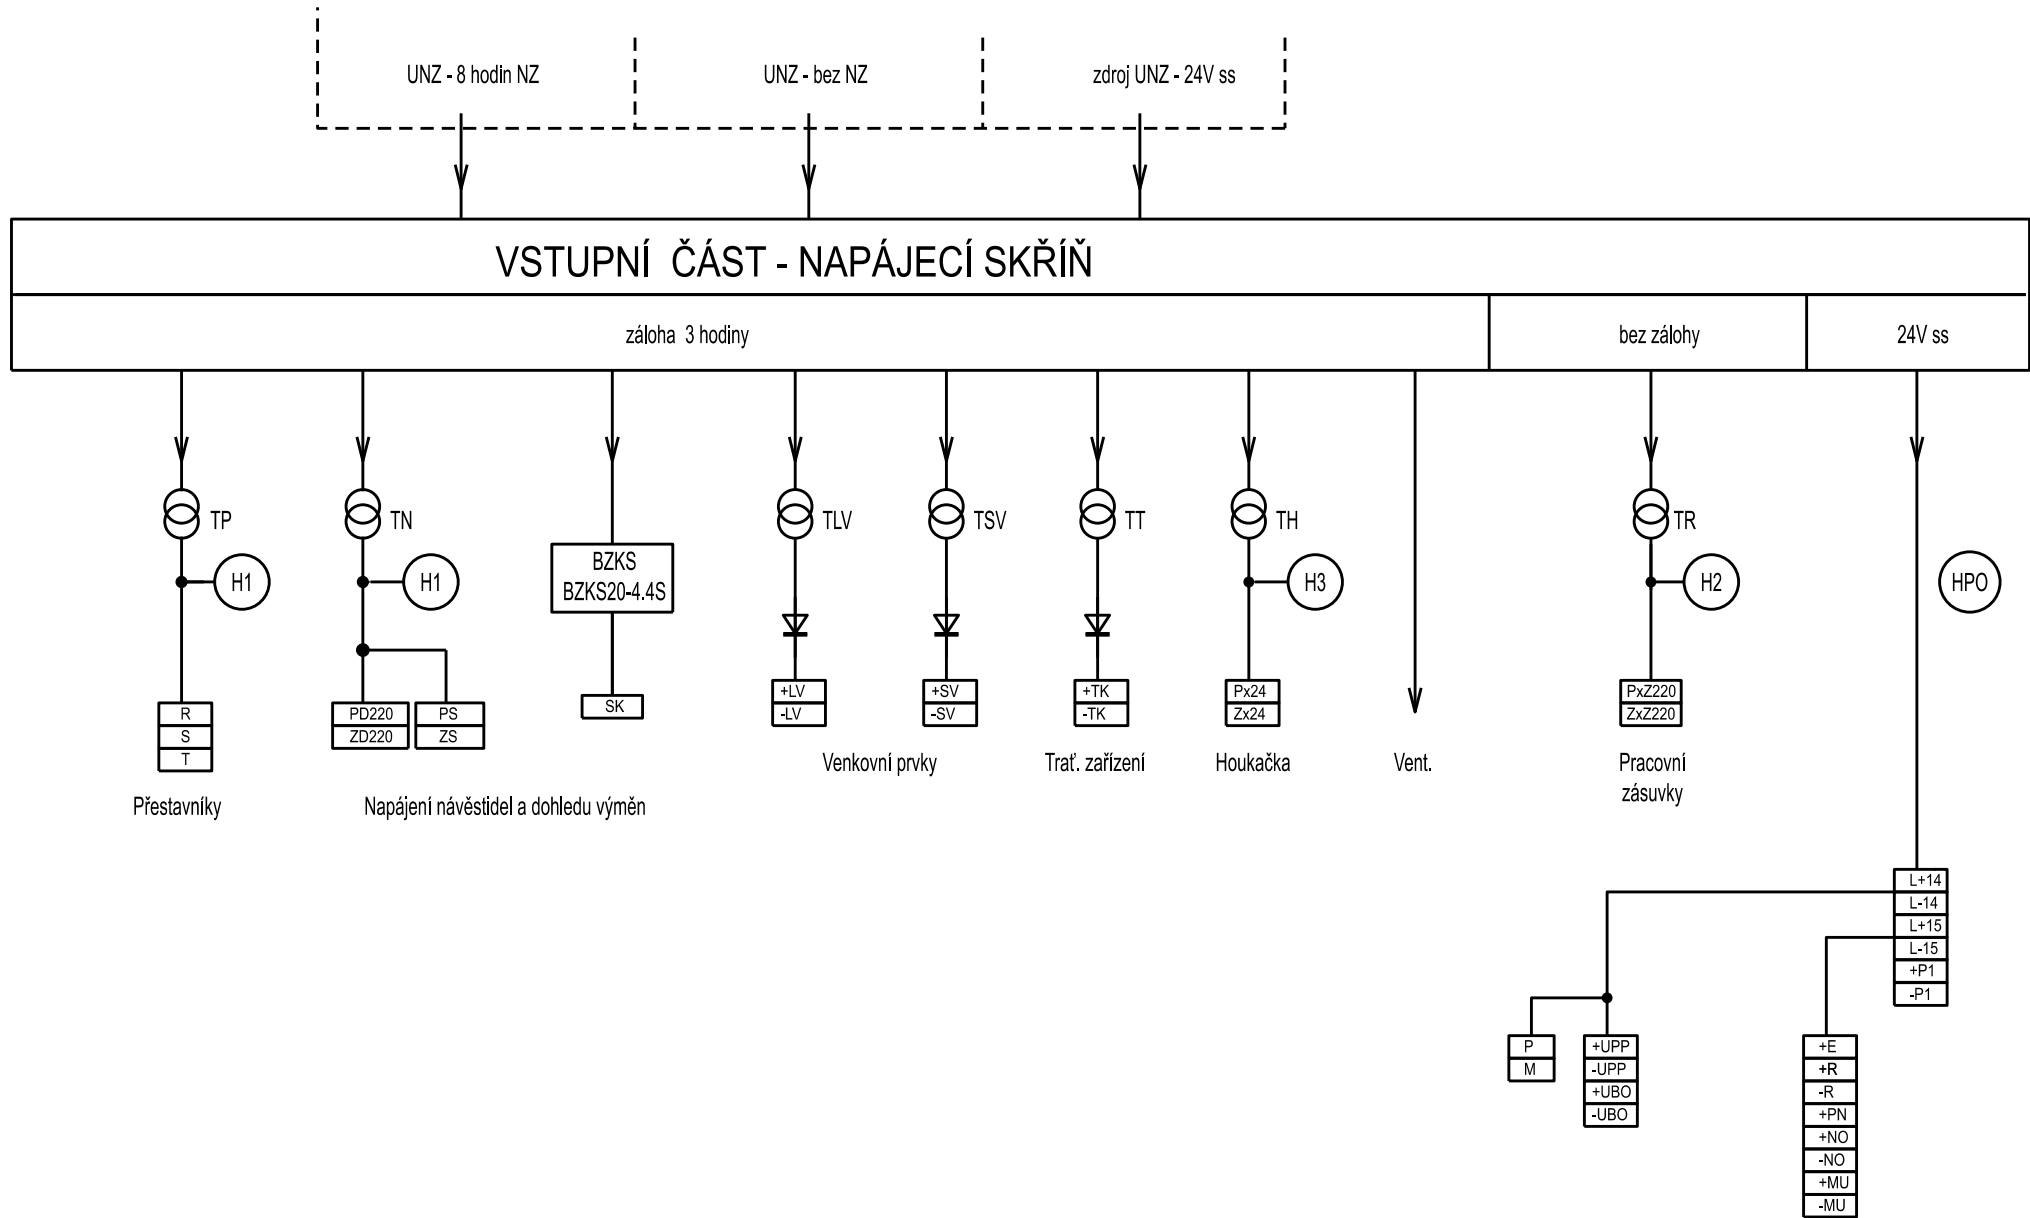

## ČISTOPIS 04/2020

|        |   |           |             |                |
|--------|---|-----------|-------------|----------------|
|        |   |           |             |                |
| 01     | Úprava zapojení 101 vl. koleje a změna pořadí staveb na rameni Lysá n L. - Praha-Vysočany | 30.5.2019 | Ivo Jabůrek | <i>Jabůrek</i> |
| Změna: | Název změny:  | Datum:    | Provedl:    | Podpis:        |

|                          |  |  |
|--------------------------|--|--|
| Investor,<br>objednatel: |  <b>SPRÁVA<br/>ŽELEZNIC</b> | <b>kontaktní adresa:</b><br>Správa železnic, státní organizace<br>Stavební správa západ<br>Sokolovská 278/1955, 190 00 Praha 9 |
|                          | <b>Dlážděná 1003/7<br/>110 00 Praha 1 - Nové Město</b>   |  |

|                               |   |  |
|-------------------------------|---|--|
| Zhotovitel částí dokumentace: |  <b>signal<br/>PROJEKT</b> | <b>Signal Projekt s.r.o.</b><br>Videňská 55, BRNO, 639 00<br>tel.: 543 233 962 |
|-------------------------------|---|--|

|   |  |                 |
|---|--|-----------------|
| <b>METROPROJEKT Praha a.s.</b><br>Argentinská 1621/36, 170 00 Praha 7   |  <b>METROPROJEKT</b> | Souprava číslo: |
| <b>generální ředitel: Ing. David Krása</b><br>tel.: +420 296 154 105<br>www.metroprojekt.cz<br>info@metroprojekt.cz |  |                 |

|  |  |   |
|--|--|---|
| HIP:<br><b>David Benda</b><br>tel.: +420 296 154 333<br>Specialista profese:<br><b>Ing. Martin Raibr</b><br>Stupeň: <b>Projekt (DSP)</b> | Podpis: <i>Benda</i><br>Podpis: <i>Raibr</i> | Název a účel díla:<br><b>Optimalizace traťového úseku<br/>Čelákovice (mimo) - Mstětice (včetně)</b> |
|--|--|---|

|  |  |  |                            |
|--|--|--|----------------------------|
| Zpracovatelský útvar:<br><b>113 – Brno, zab. odd.</b><br>tel.: +420 545 240 564<br>Vedoucí útvaru:<br><b>Ing. Milan Lukášek</b><br>Odpovědný projektant:<br><b>Ivo Jabůrek</b> | Podpis: <i>Lukášek</i><br>Podpis: <i>Jabůrek</i> | Název částí díla:<br><b>TECHNOLOGICKÁ ČÁST<br/>ŽELEZNIČNÍ ZABEZPEČOVACÍ ZAŘÍZENÍ<br/>STANIČNÍ ZABEZPEČOVACÍ ZAŘÍZENÍ<br/>(SZZ)</b> | <b>D<br/>D.1<br/>D.1.1</b> |
|--|--|--|----------------------------|

|   |  |   |  |
|---|--|---|--|
| Vypracoval:<br><b>Ivo Jabůrek</b><br>Kontrola:<br><b>Ing. Milan Lukášek</b><br>Skart.<br>znak: <b>V20/2039</b><br>Počet<br>formátů: <b>3xA4</b> | Podpis: <i>Jabůrek</i><br>Podpis: <i>Lukášek</i><br>Datum: <b>03/2018</b><br>Měřitko: <b>—</b> | Název přílohy:<br><b>PS 05-01-01žst. Mstětice,<br/>staniční zabezpečovací zařízení - část A<br/>BLOKOVÉ SCHÉMA NAPÁJENÍ</b> | Složka:<br><b>D.1.1.2</b><br>Číslo příl.:<br><b>0700</b> |
|---|--|---|--|