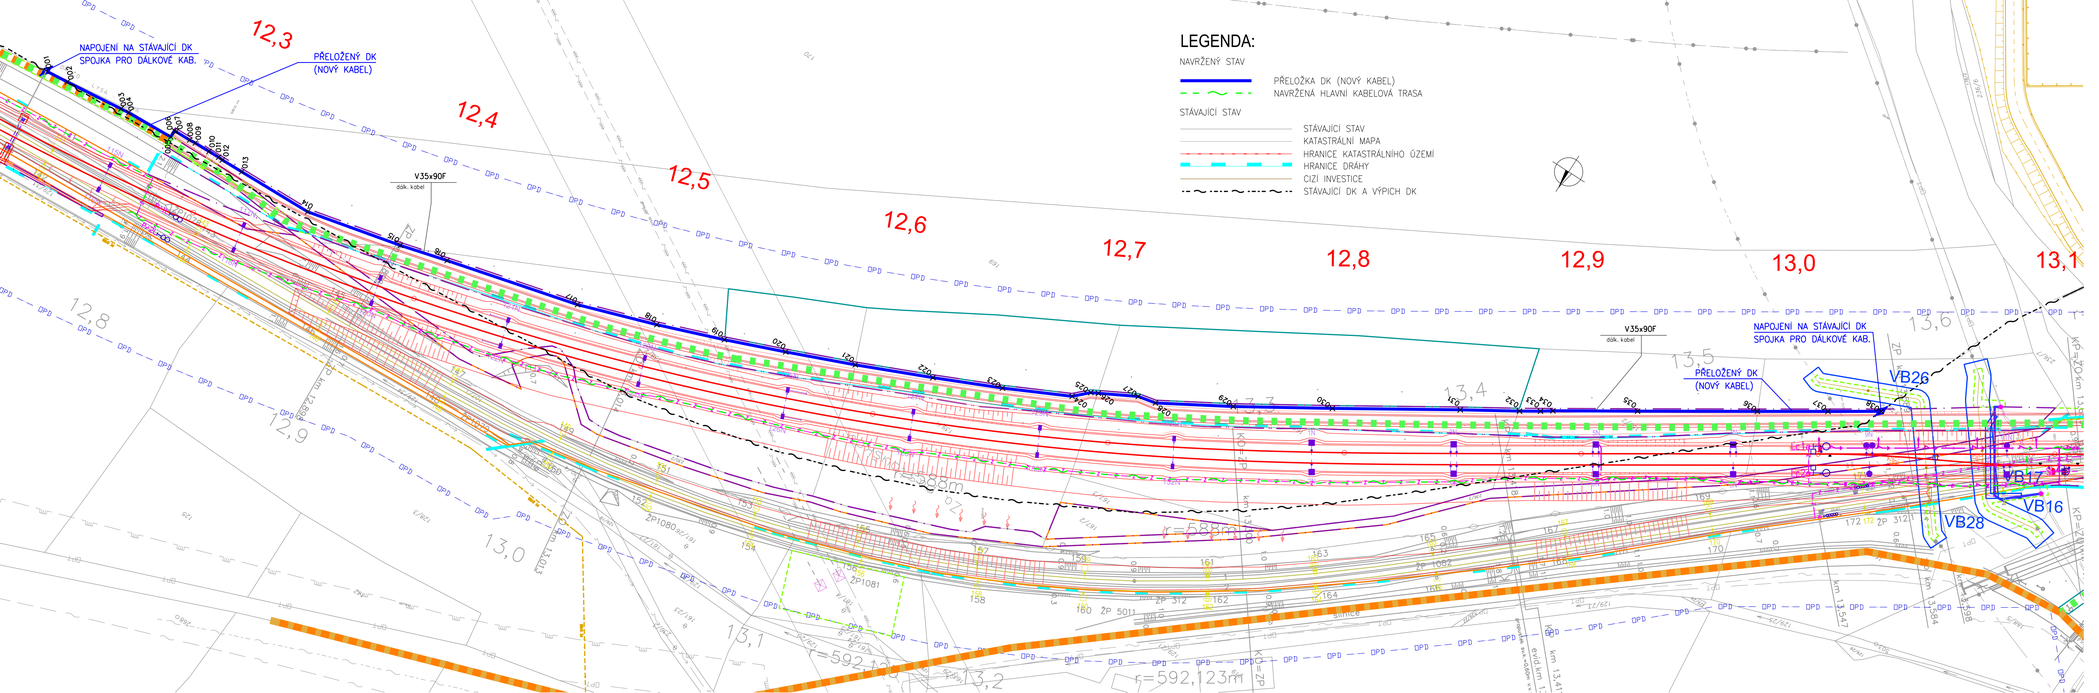

Spolufinancováno Nástrojem Evropské unie pro propojení Evropy

Za obsah této projektové dokumentace odpovídá pouze její zpracovatel. Evropská unie nenese odpovědnost za jakékoli využití informací v ní obsažených.

ČISTOPIS 04/2020

Změna:	Název změny:	Datum:	Provedl:	Podpis:

Investor, objednatel:
SPRÁVA ŽELEZNIC
Dlážděná 1003/7
110 00 Praha 1 - Nové Město

kontaktní adresa:
Správa železnic, státní organizace
Stavební správa západ
Sokolovská 278/1955, 190 00 Praha 9

Zhotovitel části dokumentace:
signal PROJEKT
Signal Projekt s.r.o.
Vídeňská 55, BRNO, 639 00
tel.: 543 233 962

METROPROJEKT Praha a.s.
Argentinská 1621/36, 170 00 Praha 7

generální ředitel: Ing. David Krása
tel.: +420 296 154 105
www.metroprojekt.cz
info@metroprojekt.cz

METROPROJEKT

Souprava čísitc:

HIP: **David Benda** Podpis:
tel.: +420 296 154 333
Specialista profese: **Ing. Petr Poupa** Podpis:
Stupeň: **Projekt (DSP)**

Název a účel díla:
Optimalizace traťového úseku Čelákovice (mimo) - Mstětice (včetně)

Zpracovatelský útvar:
221 - Ostrava, sděl. odd.
tel.: +420 724 035 405
Vedoucí útvaru: Podpis:
Ing. Pavel Gajdečka
Odpovědný projektant: Podpis:
Ing. Pavel Gajdečka

Název části díla:
TECHNOLOGICKÁ ČÁST ŽELEZNIČNÍ SDĚLOVACÍ ZAŘÍZENÍ KABELIZACE (MÍSTNÍ DÁLKOVÁ) VČETNĚ PŘENOSOVÝCH SYSTÉMŮ

D
D.2
D.2.1

Vypracoval: Podpis:
Ing. Pavel Gajdečka
Kontroloval: Podpis:
Ing. Antonín Pieter

Název příloh:
PS 04-02-01 Čelákovice - Mstětice, úpravy stávajícího DK
Přeložka DK v km 12,217 - 13,027 (nové km)

Řádkov: **D.2.1.6**
Číslo příl.: **008**

Skart. znak:	V20/2039	Datum:	03/2018						
Počet formátů:	6A4	Měřítko:	1:1000	IČO:	17	7192	402	01	06	00