


ŽST Mstětice  
(rozmístění prvků KS)

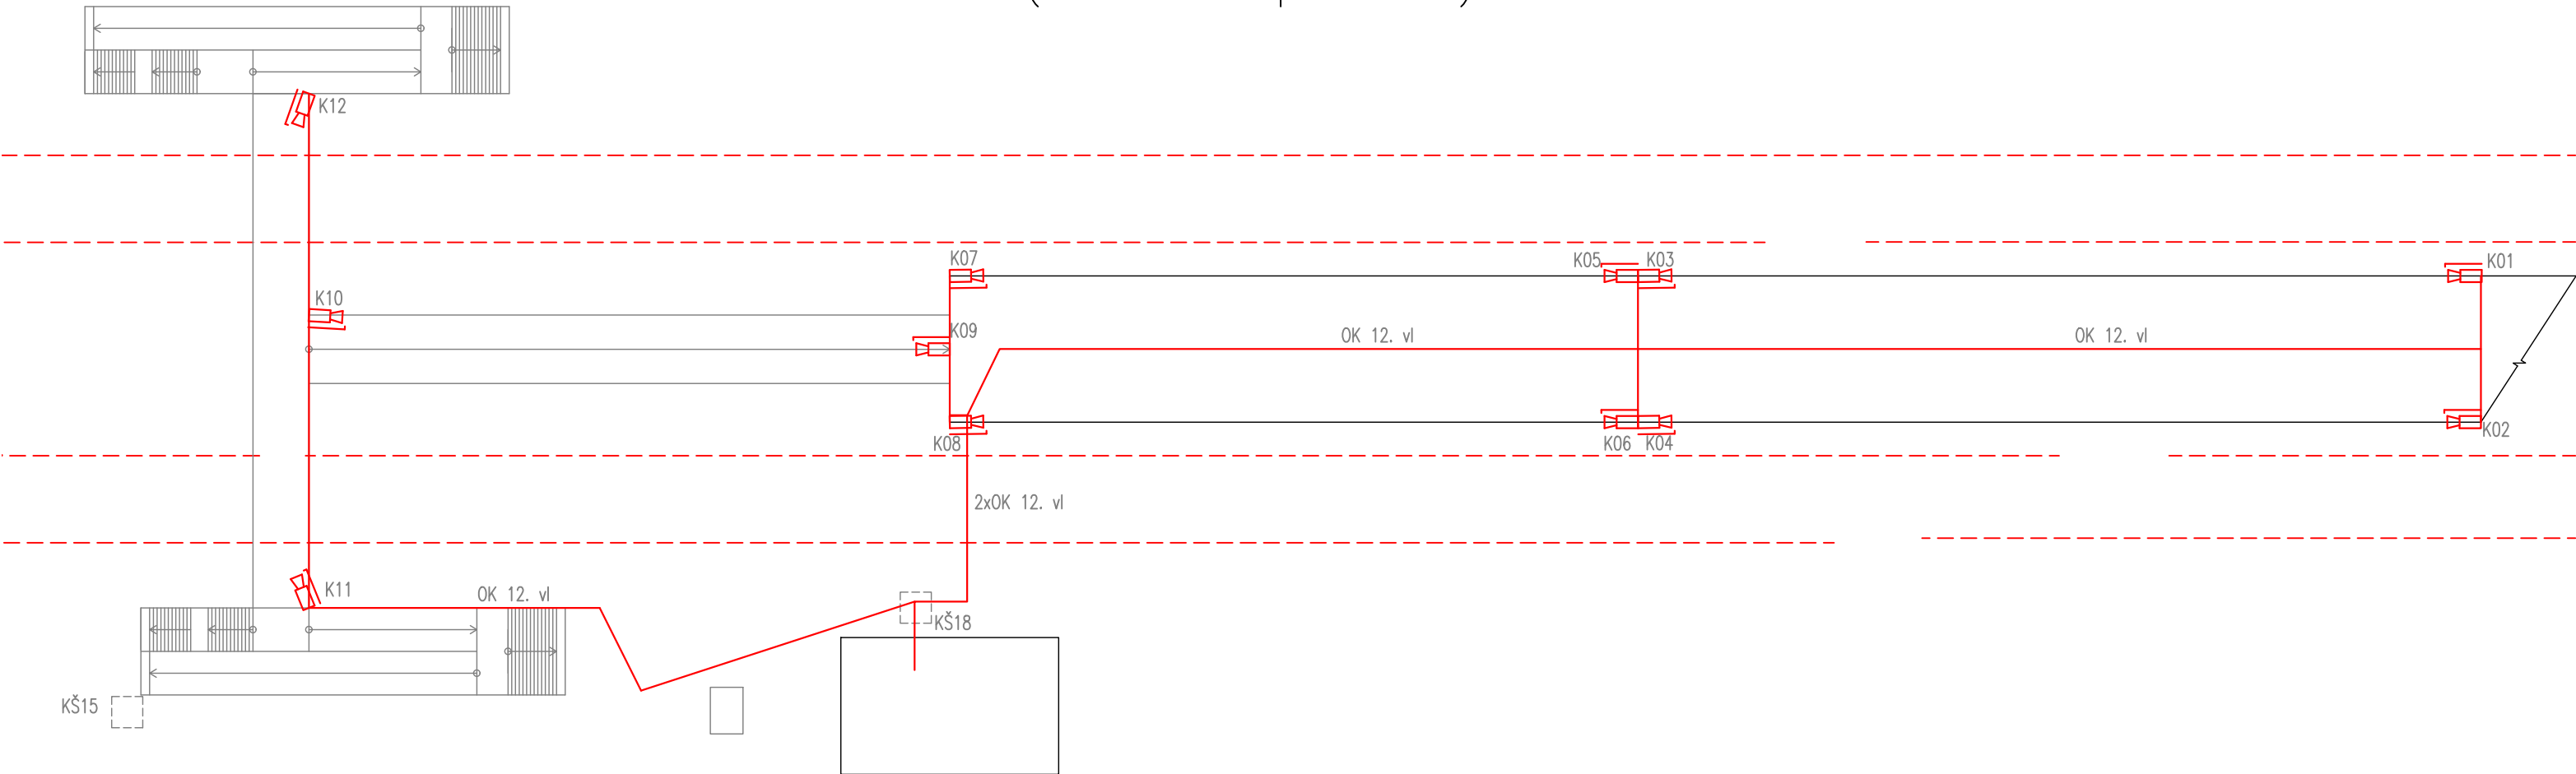

Spolufinancováno Nástrojem Evropské  
unie pro propojení Evropy

Za obsah této projektové dokumentace odpovídá pouze její zpracovatel. Evropská unie nenese odpovědnost za jakékoli využití informací v ní obsažených.



ČISTOPIS 04/2020



Změna:	Název změny:	Datum:	Provedl:	Podpis:



Investor, objednatel:	 <b>SPRÁVA ŽELEZNIC</b>	Kontaktní adresa:
	<b>Dlážděná 1003/7 110 00 Praha 1 - Nové Město</b>	<b>kontaktní adresa: Správa železnic, státní organizace Stavební správa západ Sokolovská 278/1955, 190 00 Praha 9</b>

Zhotovitel části dokumentace:	 <b>signal PROJEKT</b>	<b>Signal Projekt s.r.o.</b> Videňská 55, BRNO, 639 00 tel.: 543 233 962
-------------------------------	---	--

<b>METROPROJEKT Praha a.s.</b> Argentinská 1621/36, 170 00 Praha 7  generální ředitel: Ing. David Krása tel.: +420 296 154 105 www.metroprojekt.cz info@metroprojekt.cz	 <b>METROPROJEKT</b>	Souprava číslo:
---	--	-----------------

HIP: <b>David Benda</b> tel.: +420 296 154 333 Specialista profese: <b>Ing. Petr Poupa</b> Stupeň: <b>Projekt (DSP)</b>	Podpis:  Podpis: 	Název a účel díla: <b>Optimalizace trat'ového úseku Čelákovice (mimo) - Mstětice (včetně)</b>
--	--	--

Zpracovatelský útvar: <b>Signal Projekt s.r.o.</b> tel.: <b>543 214 868</b> Vedoucí útvaru: <b>Bc. Jaroslav Machain</b> Odpovědný projektant: <b>Bc. Jakub Kalina</b>	Podpis:  Podpis: 	Název části díla: <b>TECHNOLOGICKÁ ČÁST ŽELEZNIČNÍ SDĚLOVACÍ ZAŘÍZENÍ Informační zařízení</b>	<b>D D.2 D.2.3</b>
---	--	--	----------------------------

Vypracoval: <b>Bc. Jakub Kalina</b> Kontrola: <b>Bc. Jaroslav Machain</b> Skart. znak: Počet formátů:	Podpis:  Podpis:  Datum: <b>03/2018</b> Měřítko: —	Název přílohy: <b>PS 05-02-21 žst. Mstětice, kamerový systém Umístění zařízení ve stanici</b>	Složka: <b>D.2.3.1</b> Číslo příl.: <b>004</b>
--	---	--	---